


# LEGENDA

-  Reticolo idrografico
-  Area di rispetto canali - 175 m
-  Conche 1ha

# INTERVENTI IN PROGETTO

-  Aerogeneratore
-  Area spazzata
-  Cabina di raccolta
- Cavidotto MT**
-  Cavidotto MT esterno
-  Cavidotto MT interno
- Viabilità di accesso all'impianto**
-  Pista da adeguare
-  Pista da creare
-  Pista idonea
-  Sottostazione Elettrica
-  Limiti comunali

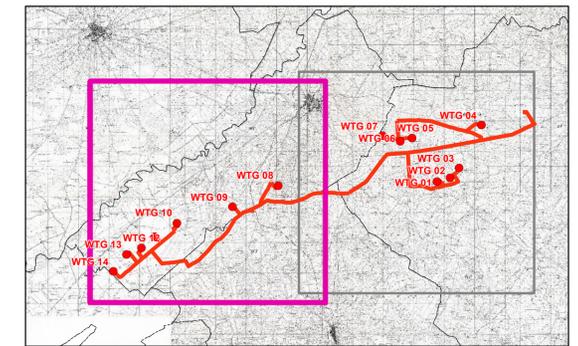



**REGIONE PUGLIA**

Provincia di BAT (Barletta-Andria-Trani)

CANOSA DI PUGLIA E ANDRIA



**OGGETTO** PROGETTO PER LA REALIZZAZIONE DI UN IMPIANTO EOLICO NEL COMUNE DI CANOSA DI PUGLIA E ANDRIA IN LOCALITA' POSTA PIANA E RIVERA

**COMMITTENTE** **Q-ENERGY RENEWABLES 2 S.r.l.**  
 Via Vitor Pisani, 89 - 20124 Milano (MI)  
 PEC: q-energyrenewables2srl@legalmail.it  
 P.IVA: 12490070963

Codice Commessa PHEEDRA: 22\_05\_EO\_CNS



PHEEDRA S.r.l. Via Lago di Nemi, 90  
 74121 - Taranto  
 Tel. 099.772202 - Fax 099.9870285  
 e-mail: info@pheedra.it - web: www.pheedra.it

**Direttore Tecnico:** **Dott. Ing. Angelo Micolucci**

ORDINE INGEGNERI PROVINCIA TARANTO

Dott. Ing. **MICOLUCCI Angelo** Sezione A


n° 1851

1	Novembre 2022	PRIMA EMISSIONE	MS	AM	VS
REV	DATA	ATTIVITA'	REDATTO	VERIFICATO	APPROVATO

**OGGETTO DELL'ELABORAZIONE**

**INTERFERENZE CON IL RETICOLO IDROGRAFICO**

FORMATO	SCALA	CODICE DOCUMENTO	NOOME FILE	FOGLI
A1	1:25.000	CNS_AMB_TAV_059_01	CNS-AMBTAV-059_01	1 di 2

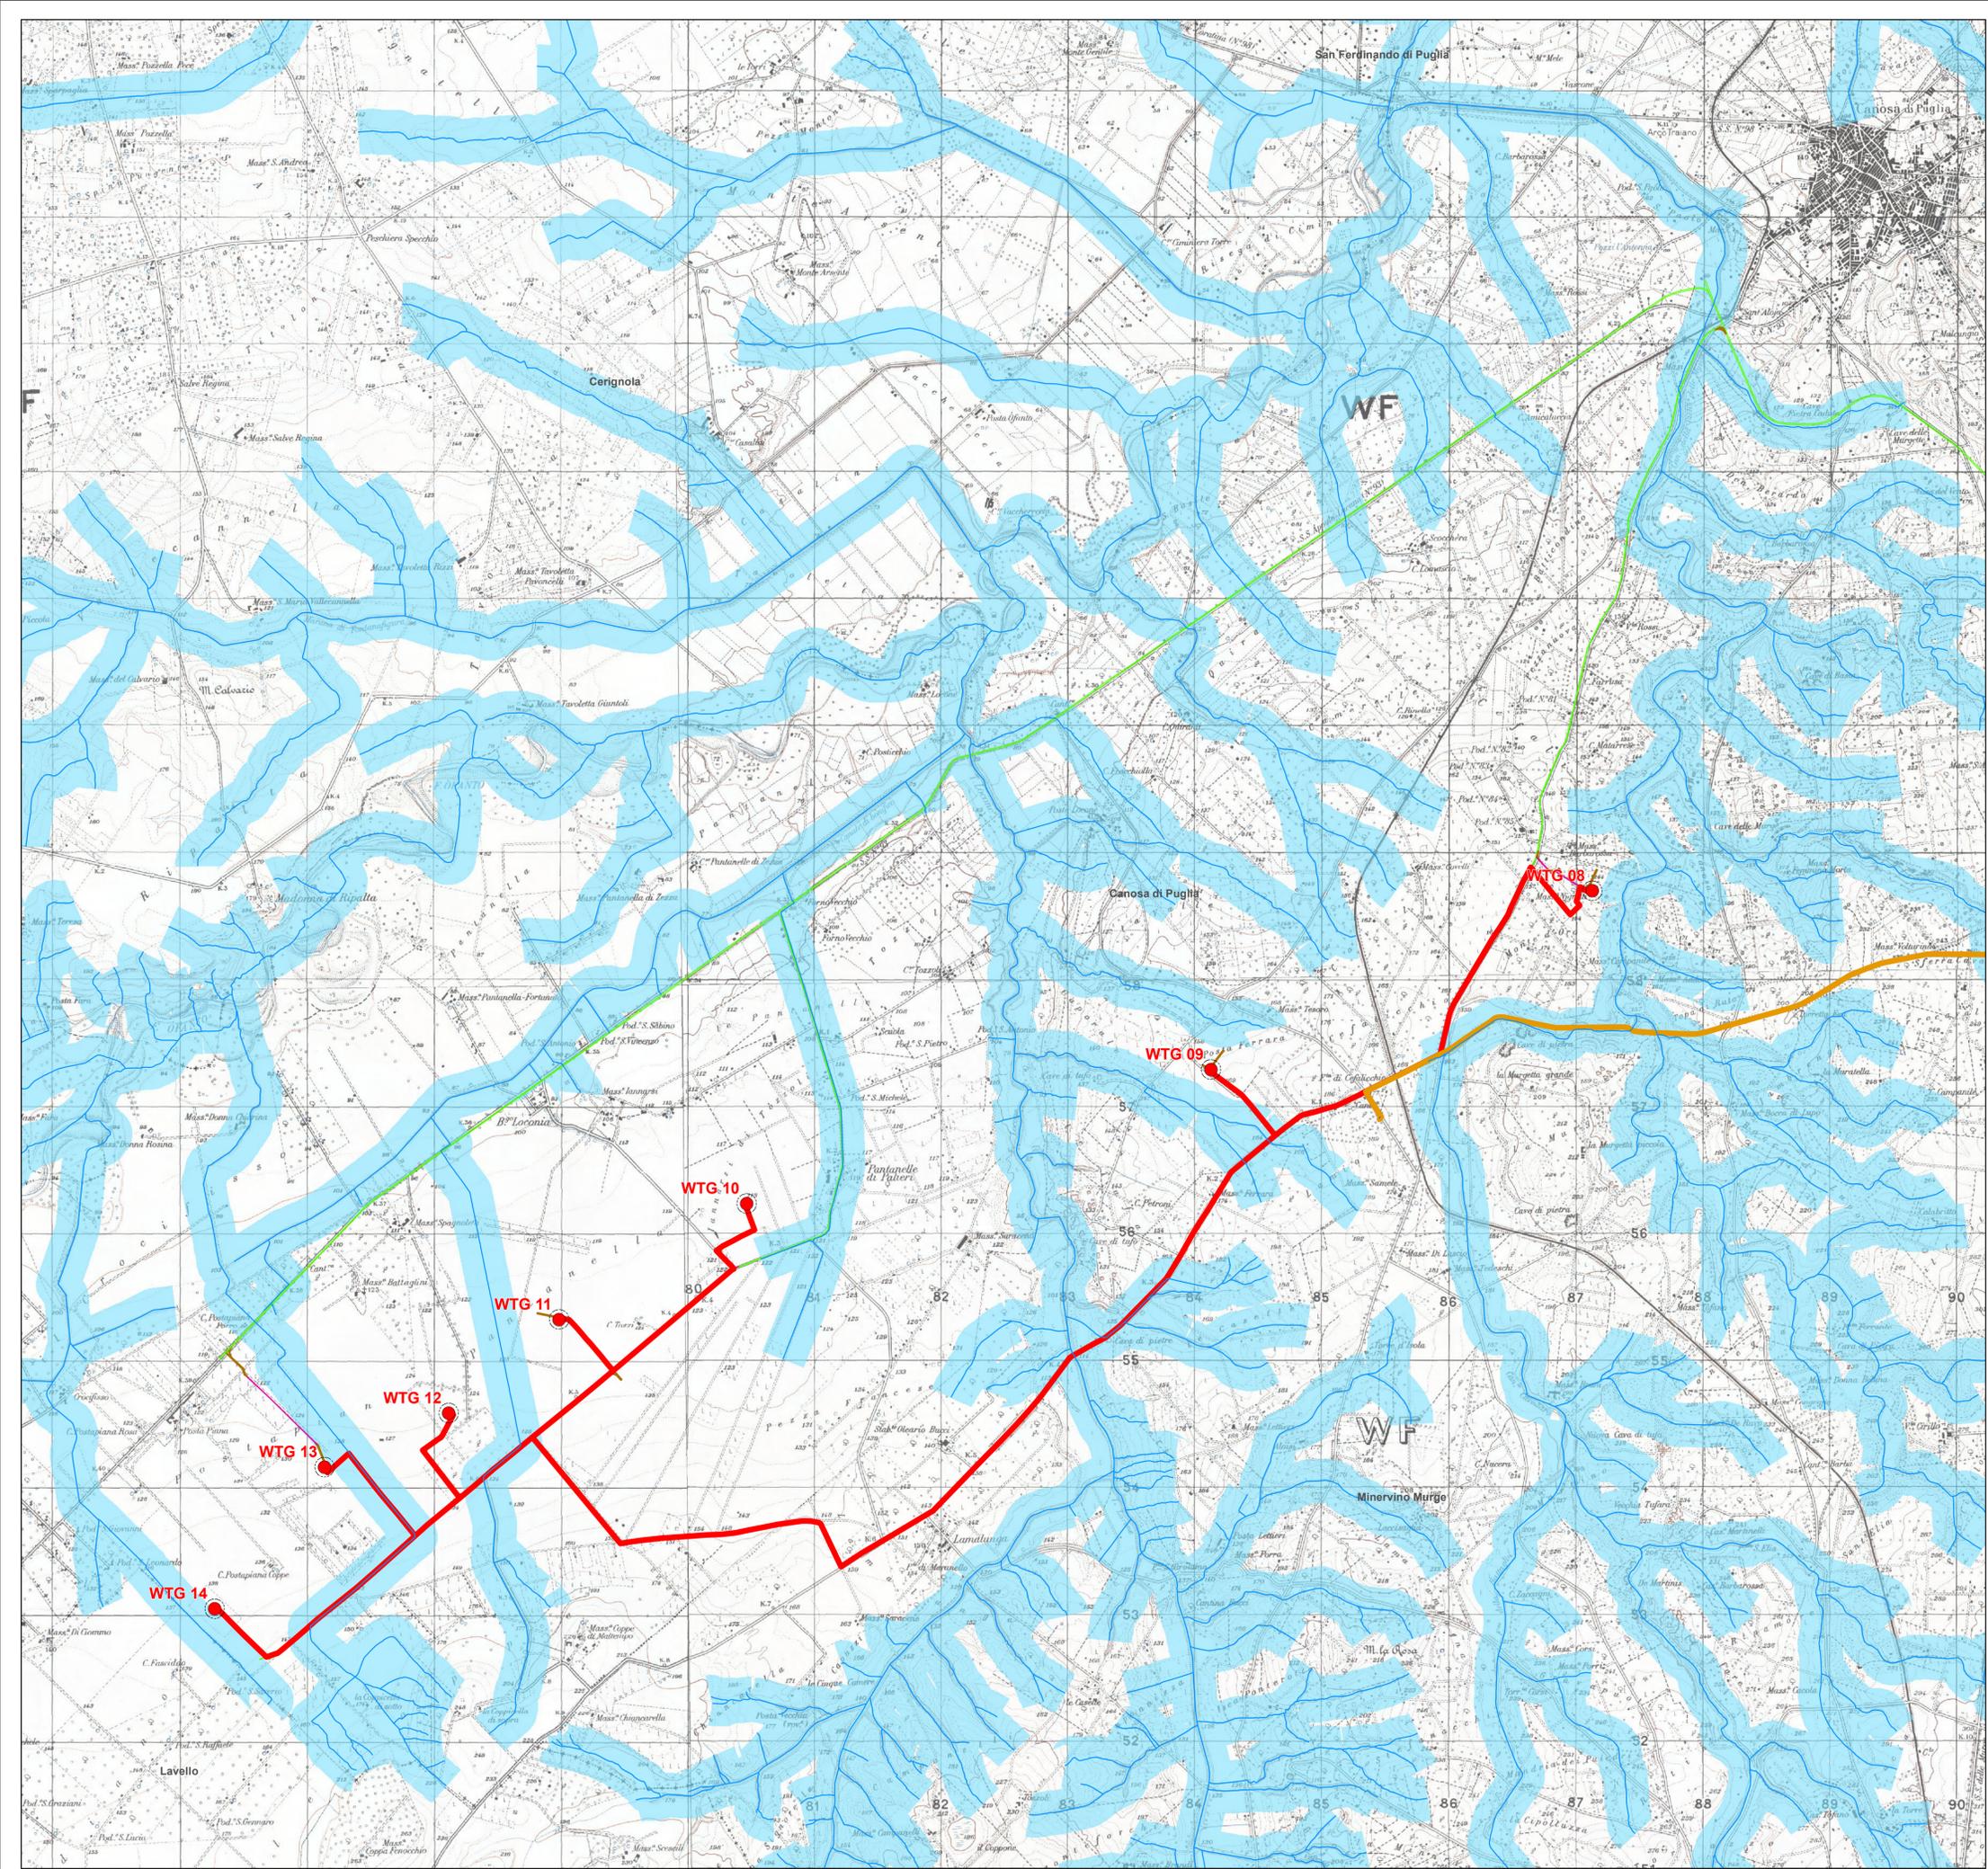


# LEGENDA

- Reticolo idrografico
- Area di rispetto canali - 175 m
- Conche 1ha

# INTERVENTI IN PROGETTO

- Aerogeneratore
- Area spazzata
- Cabina di raccolta
- Cavidotto MT**
- Cavidotto MT esterno
- Cavidotto MT interno
- Viabilità di accesso all'impianto**
- Pista da adeguare
- Pista da creare
- Pista idonea
- Sottostazione Elettrica
- Limiti comunali

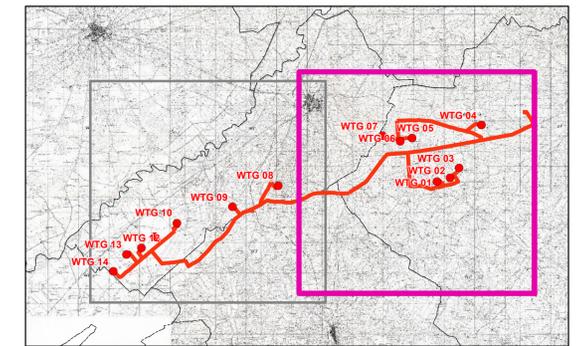

## REGIONE PUGLIA

Provincia di BAT (Barletta-Andria-Trani)  
CANOSA DI PUGLIA E ANDRIA

**OGGETTO** PROGETTO PER LA REALIZZAZIONE DI UN IMPIANTO EOLICO NEL COMUNE DI CANOSA DI PUGLIA E ANDRIA IN LOCALITA' POSTA PIANA E RIVERA

**COMMITTENTE** **Q-ENERGY RENEWABLES 2 S.r.l.**  
Via Vitor Pisani, 89 - 20124 Milano (MI)  
PEC: q-energyrenewables2srl@legalmail.it  
P.IVA: 12490070963

Codice Commessa PHEEDRA: 22\_06\_EO\_CNS

PHEEDRA S.r.l. Via Lago di Nemi, 90  
74121 - Taranto  
Tel. 099.7722302 - Fax 099.9870285  
e-mail: info@pheedra.it - web: www.pheedra.it

Direttore Tecnico: **Dott. Ing. Angelo Micolucci**

ORDINE INGEGNERI PROVINCIA TARANTO

Dott. Ing. **Micolucci Angelo** Sezione **A**

n° 1851

Settore: **Civile Ambientale Industriale Informazione**

1	Novembre 2022	PRIMA EMISSIONE	MS	AM	VS
REV	DATA	ATTIVITA'	REDATTO	VERIFICATO	APPROVATO

**OGGETTO DELL'ELABORATO** INTERFERENZE CON IL RETICOLO IDROGRAFICO

FORMATO	SCALA	CODICE DOCUMENTO	PROG	REV	NOME FILE	FOGLI
A1	1:25.000	CNS_AMB_TAV	059	01	CNS-AMBTAV-059_01	2 di 2

