
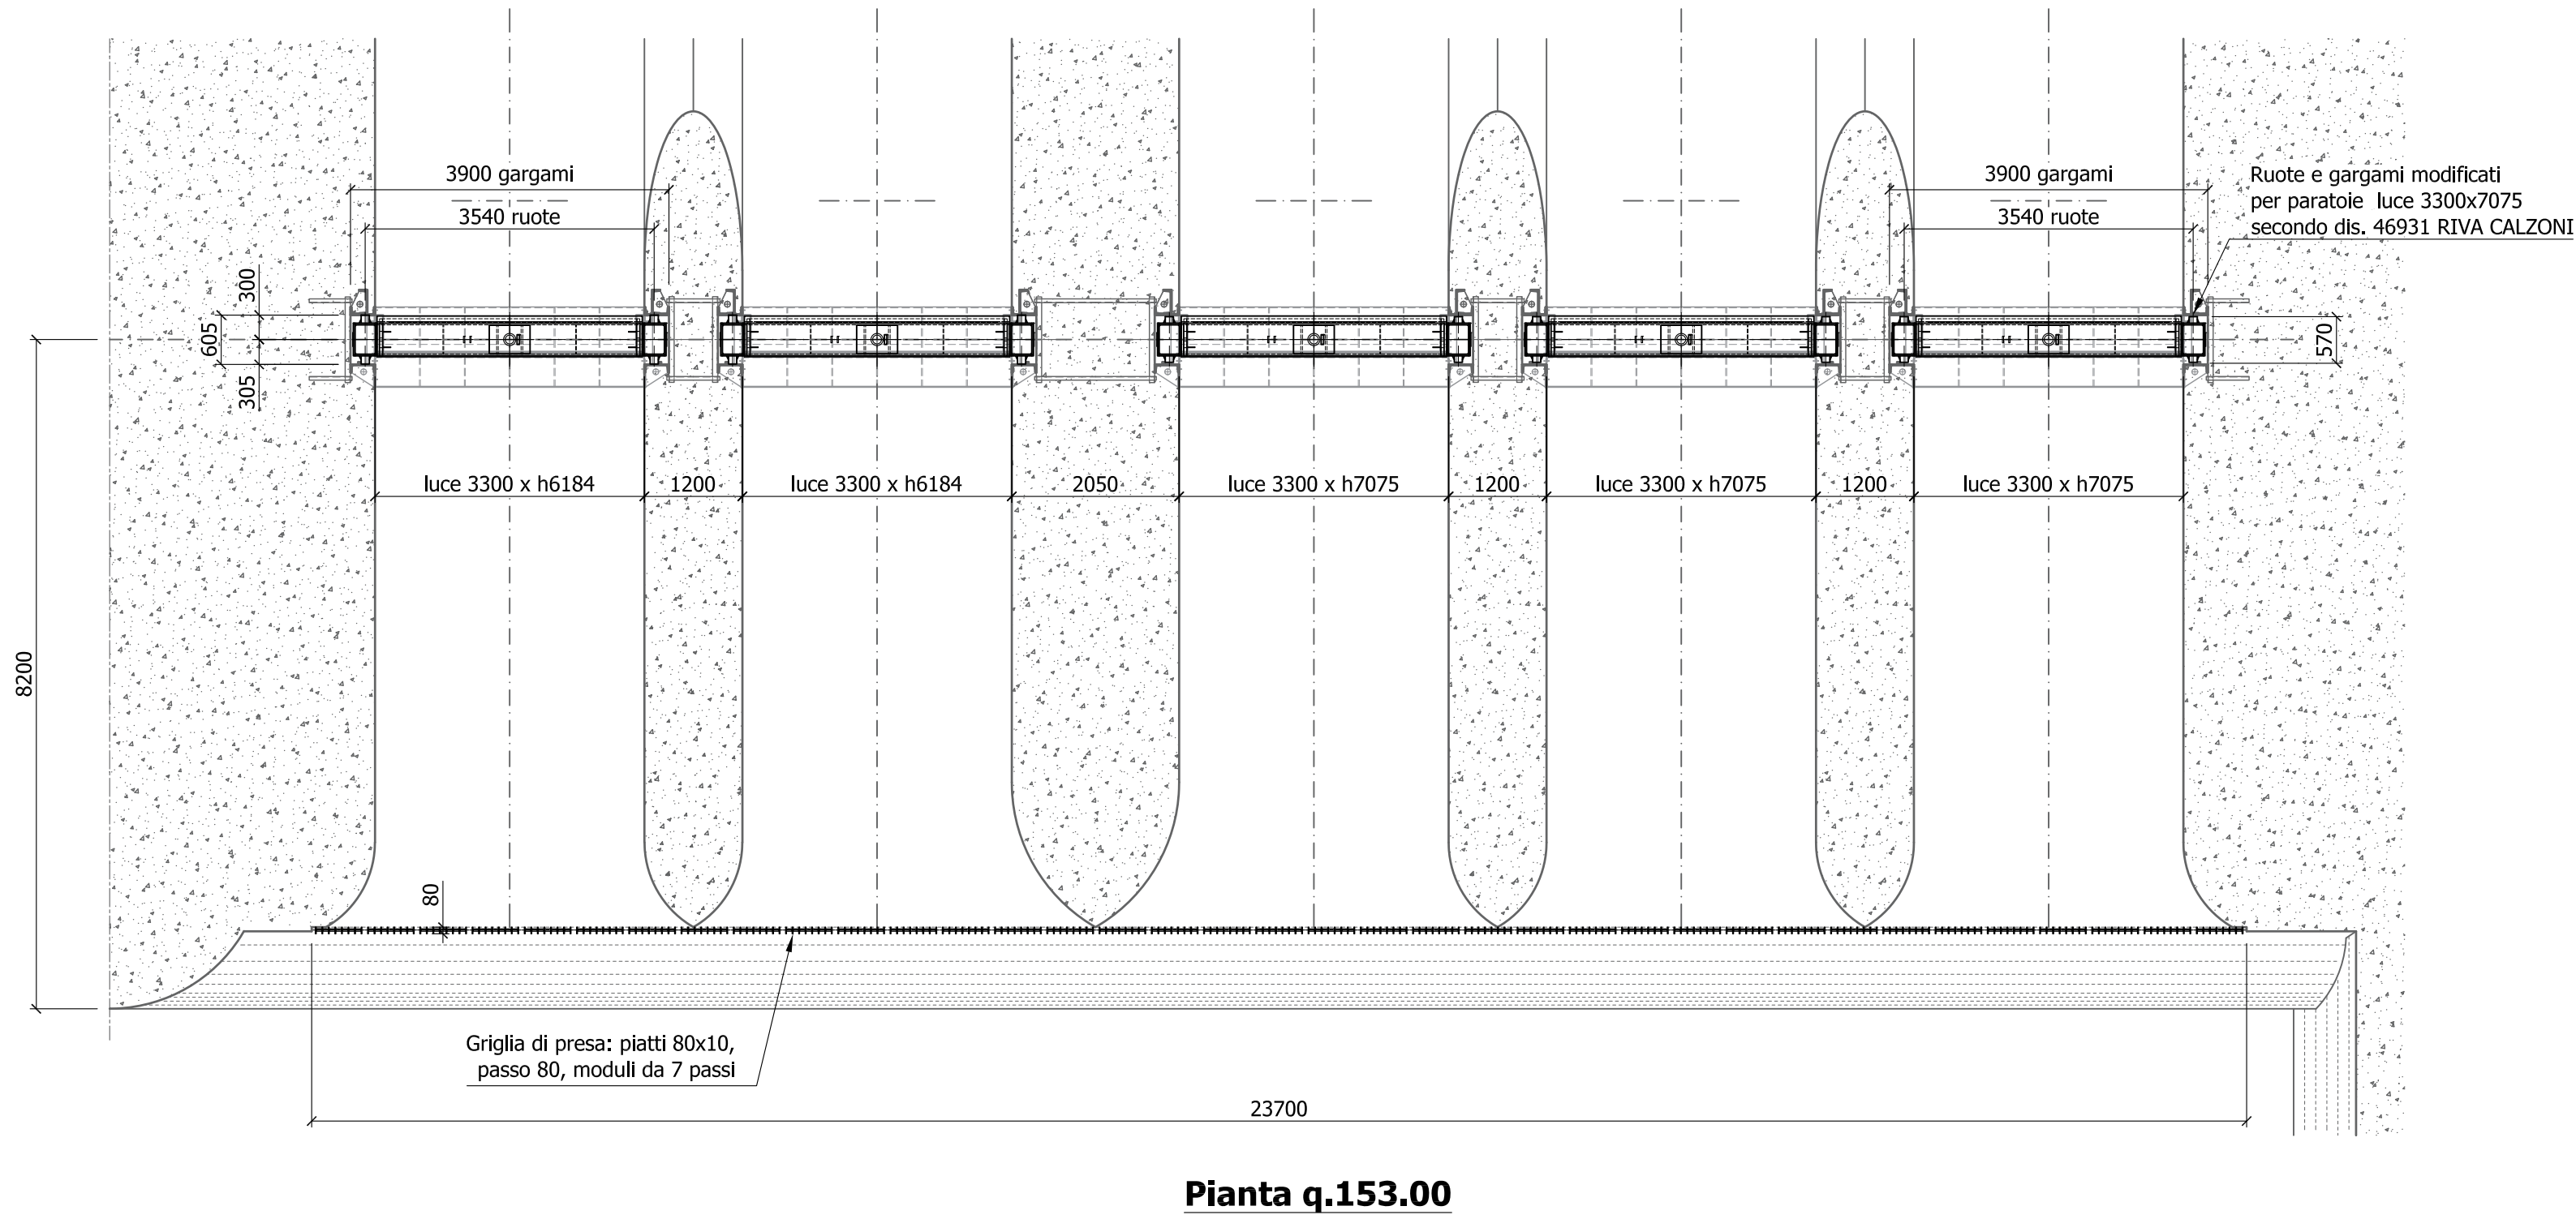
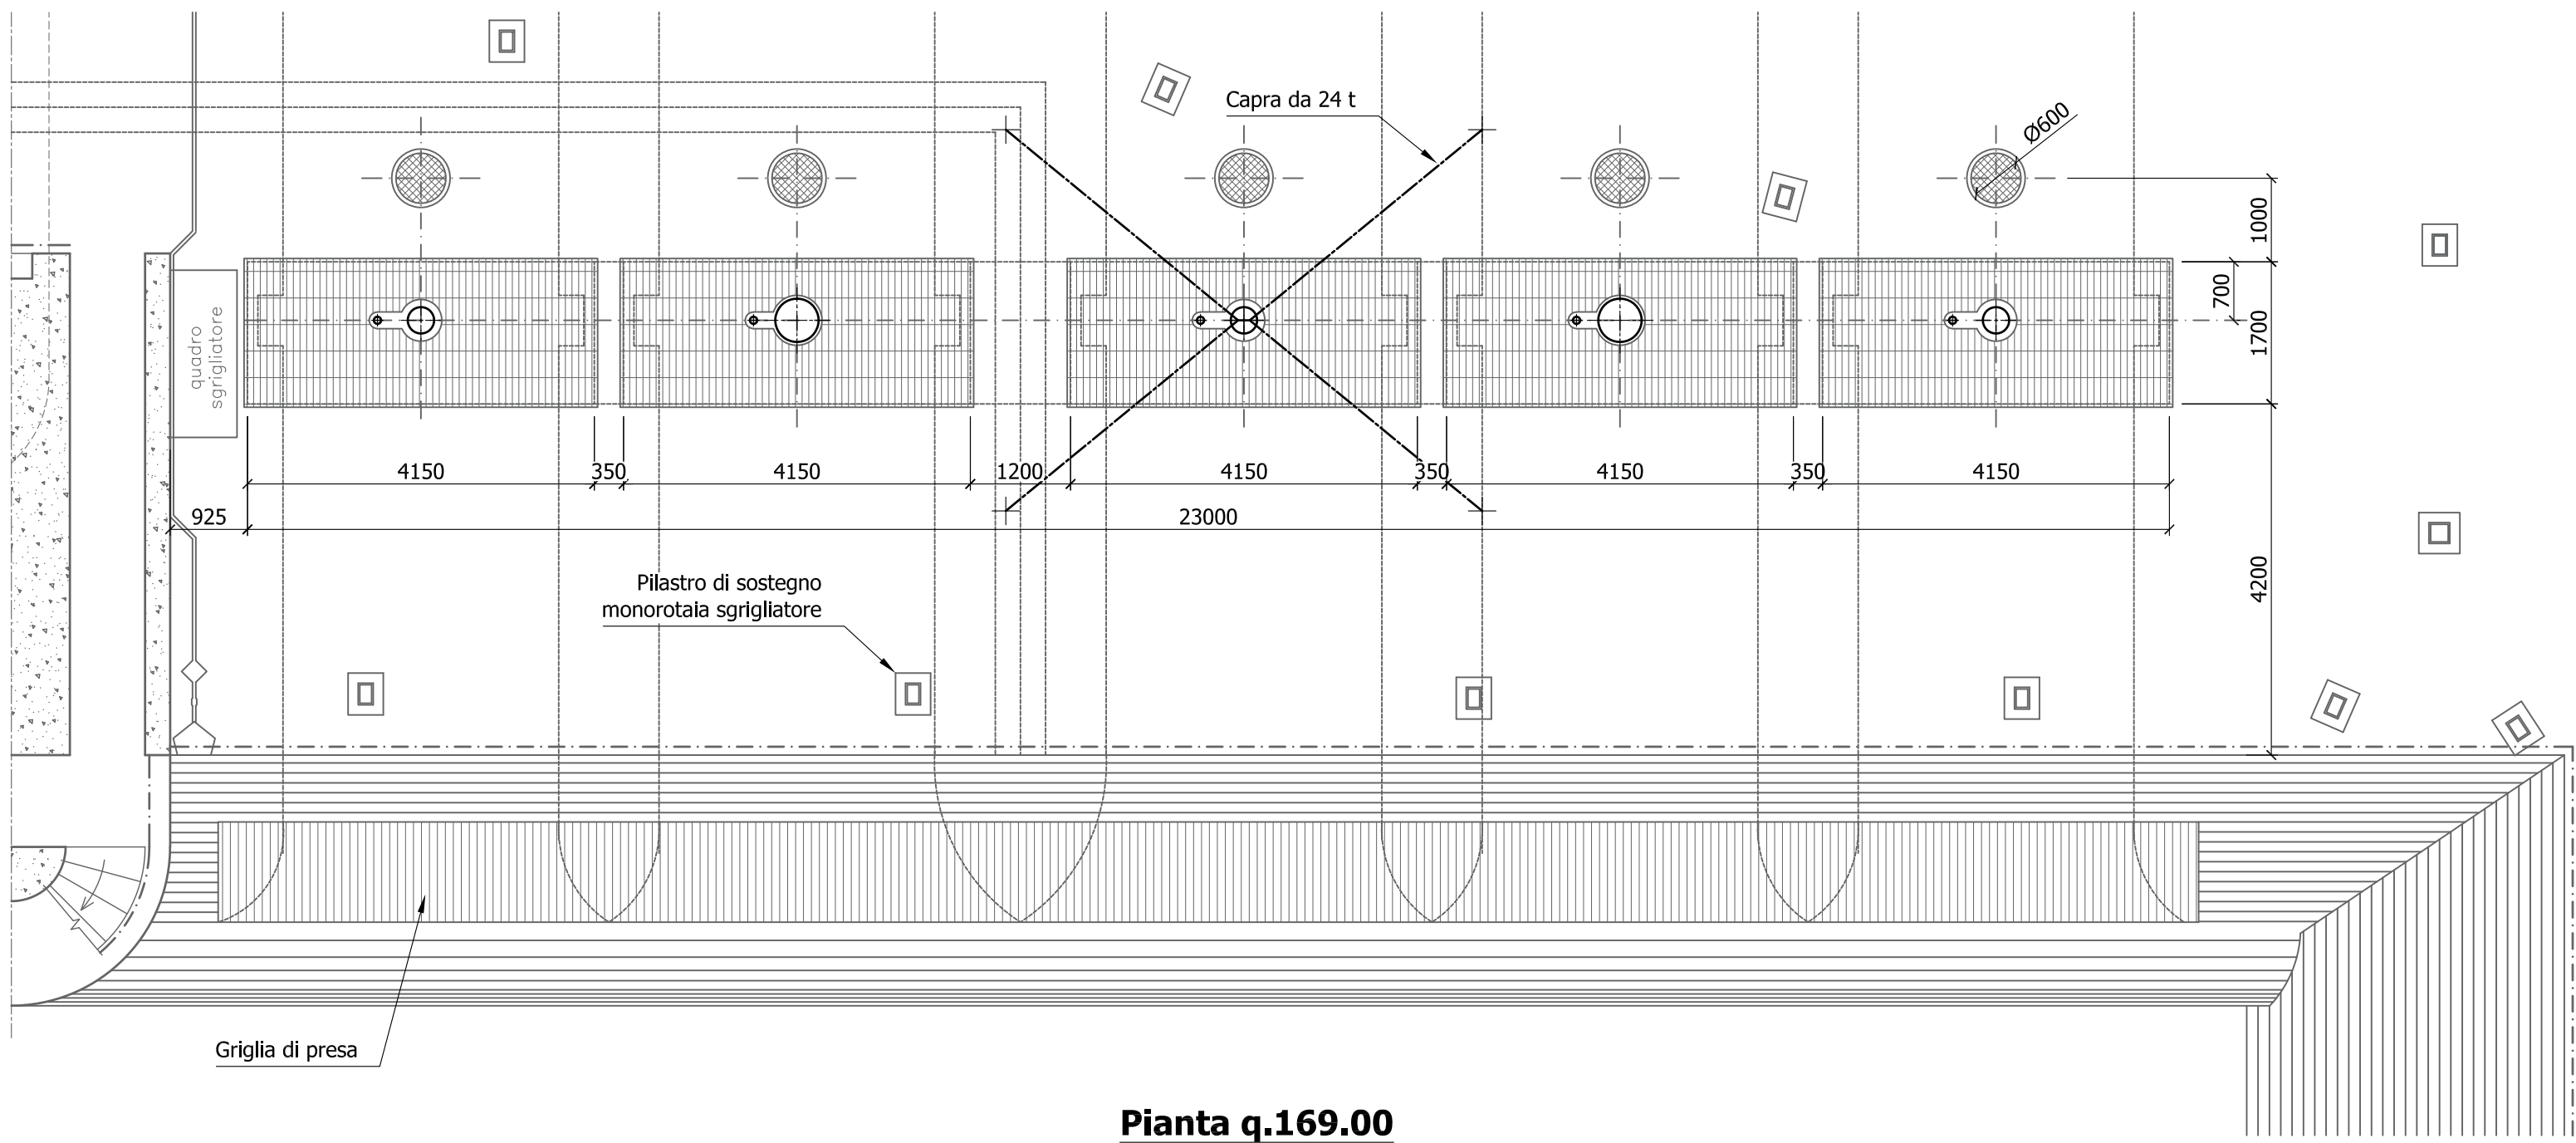
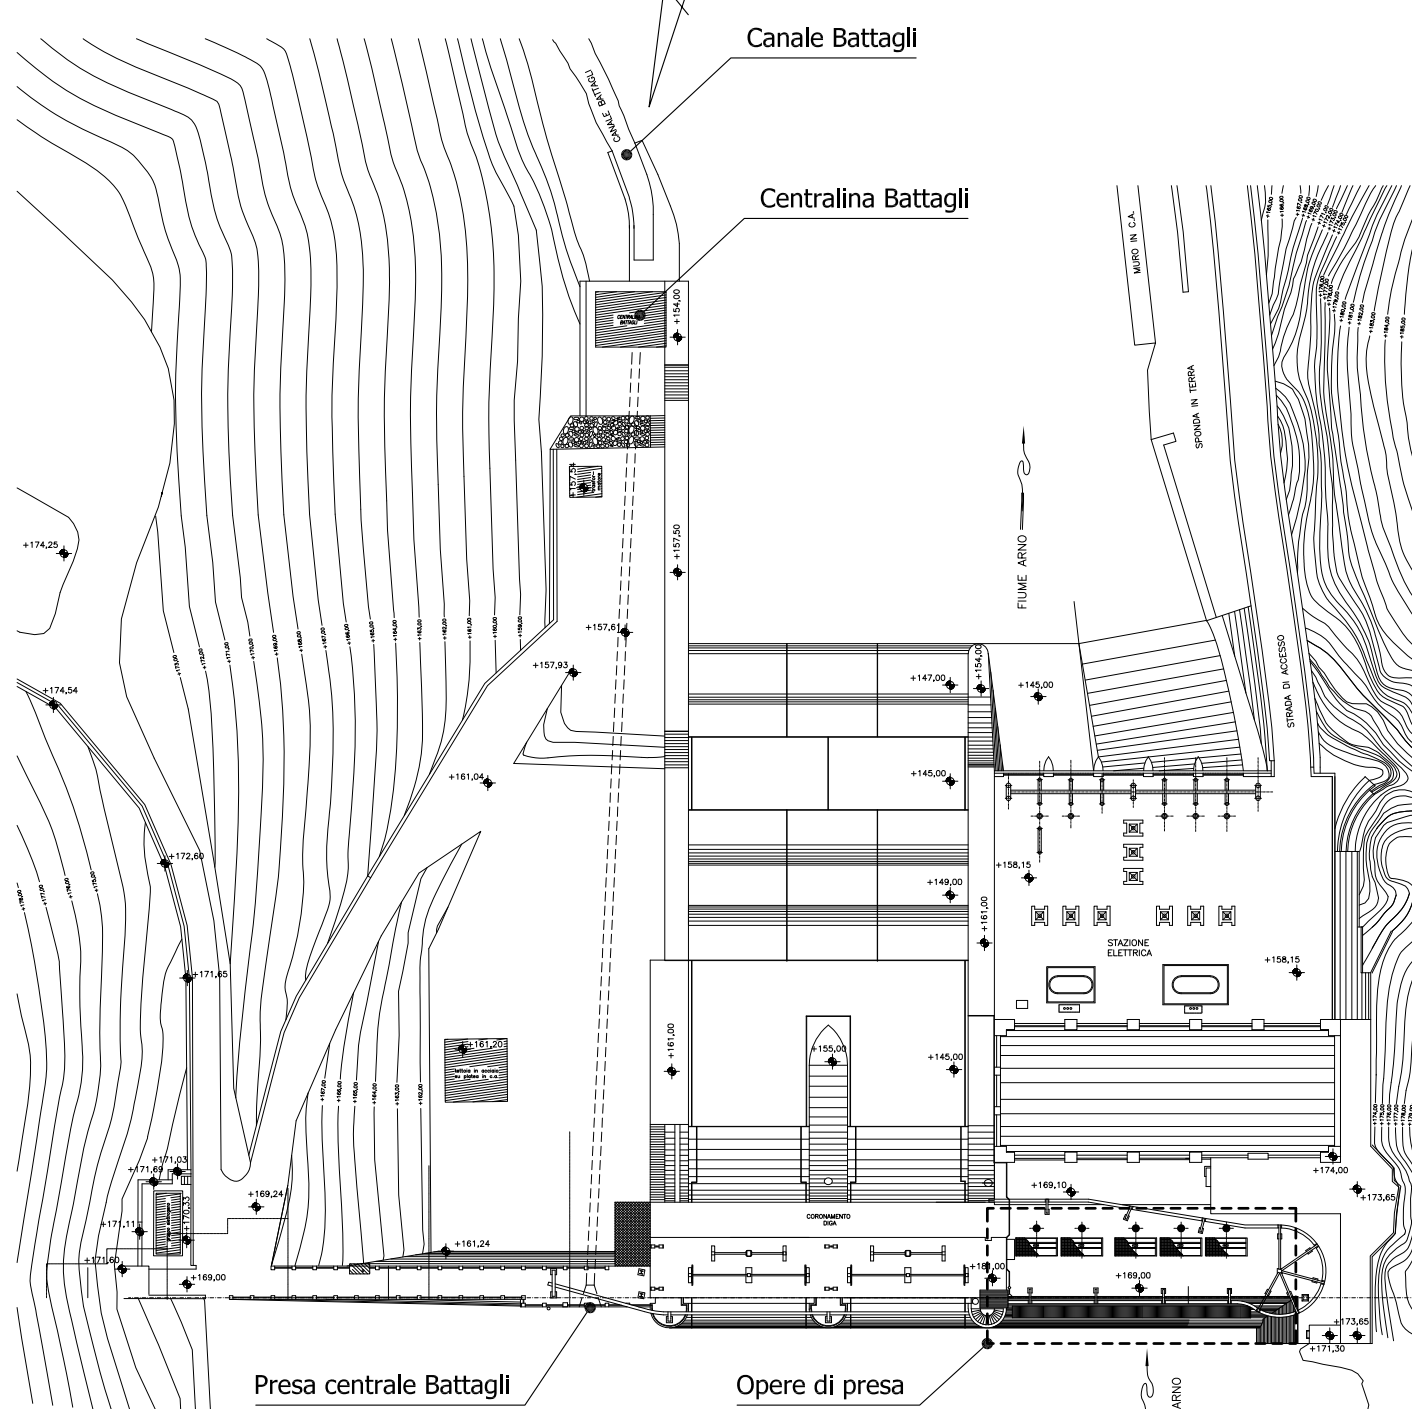
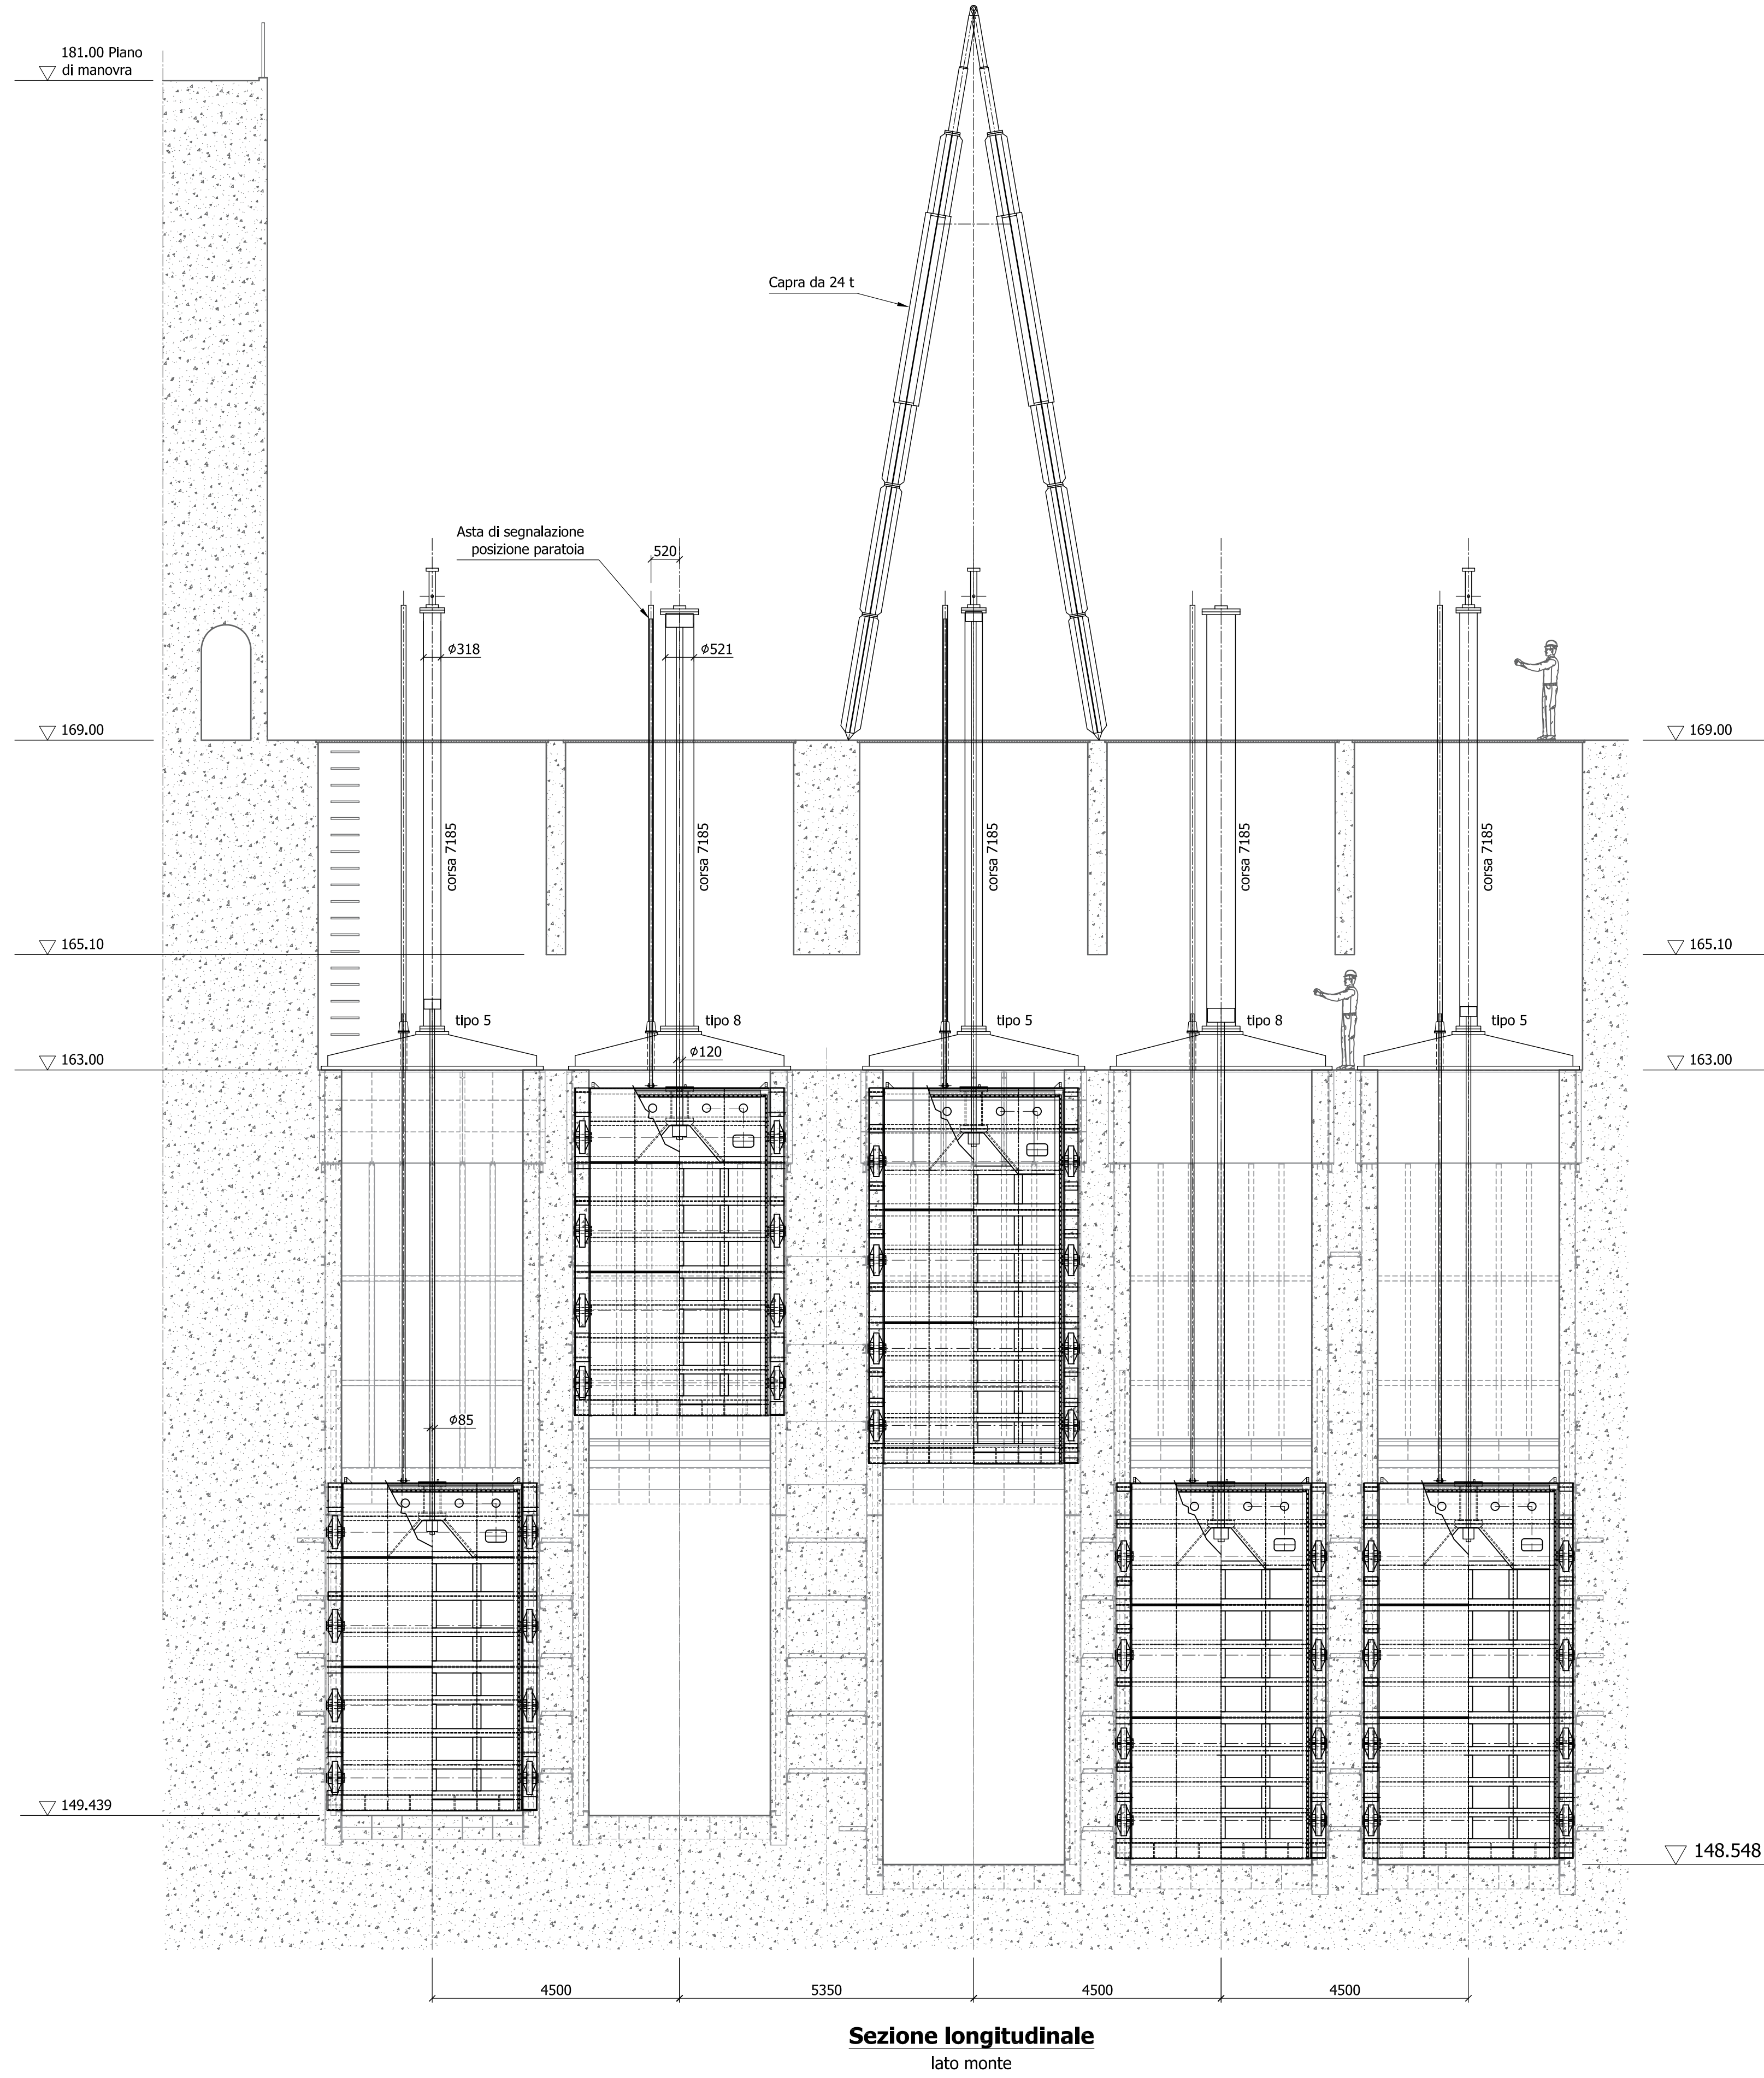
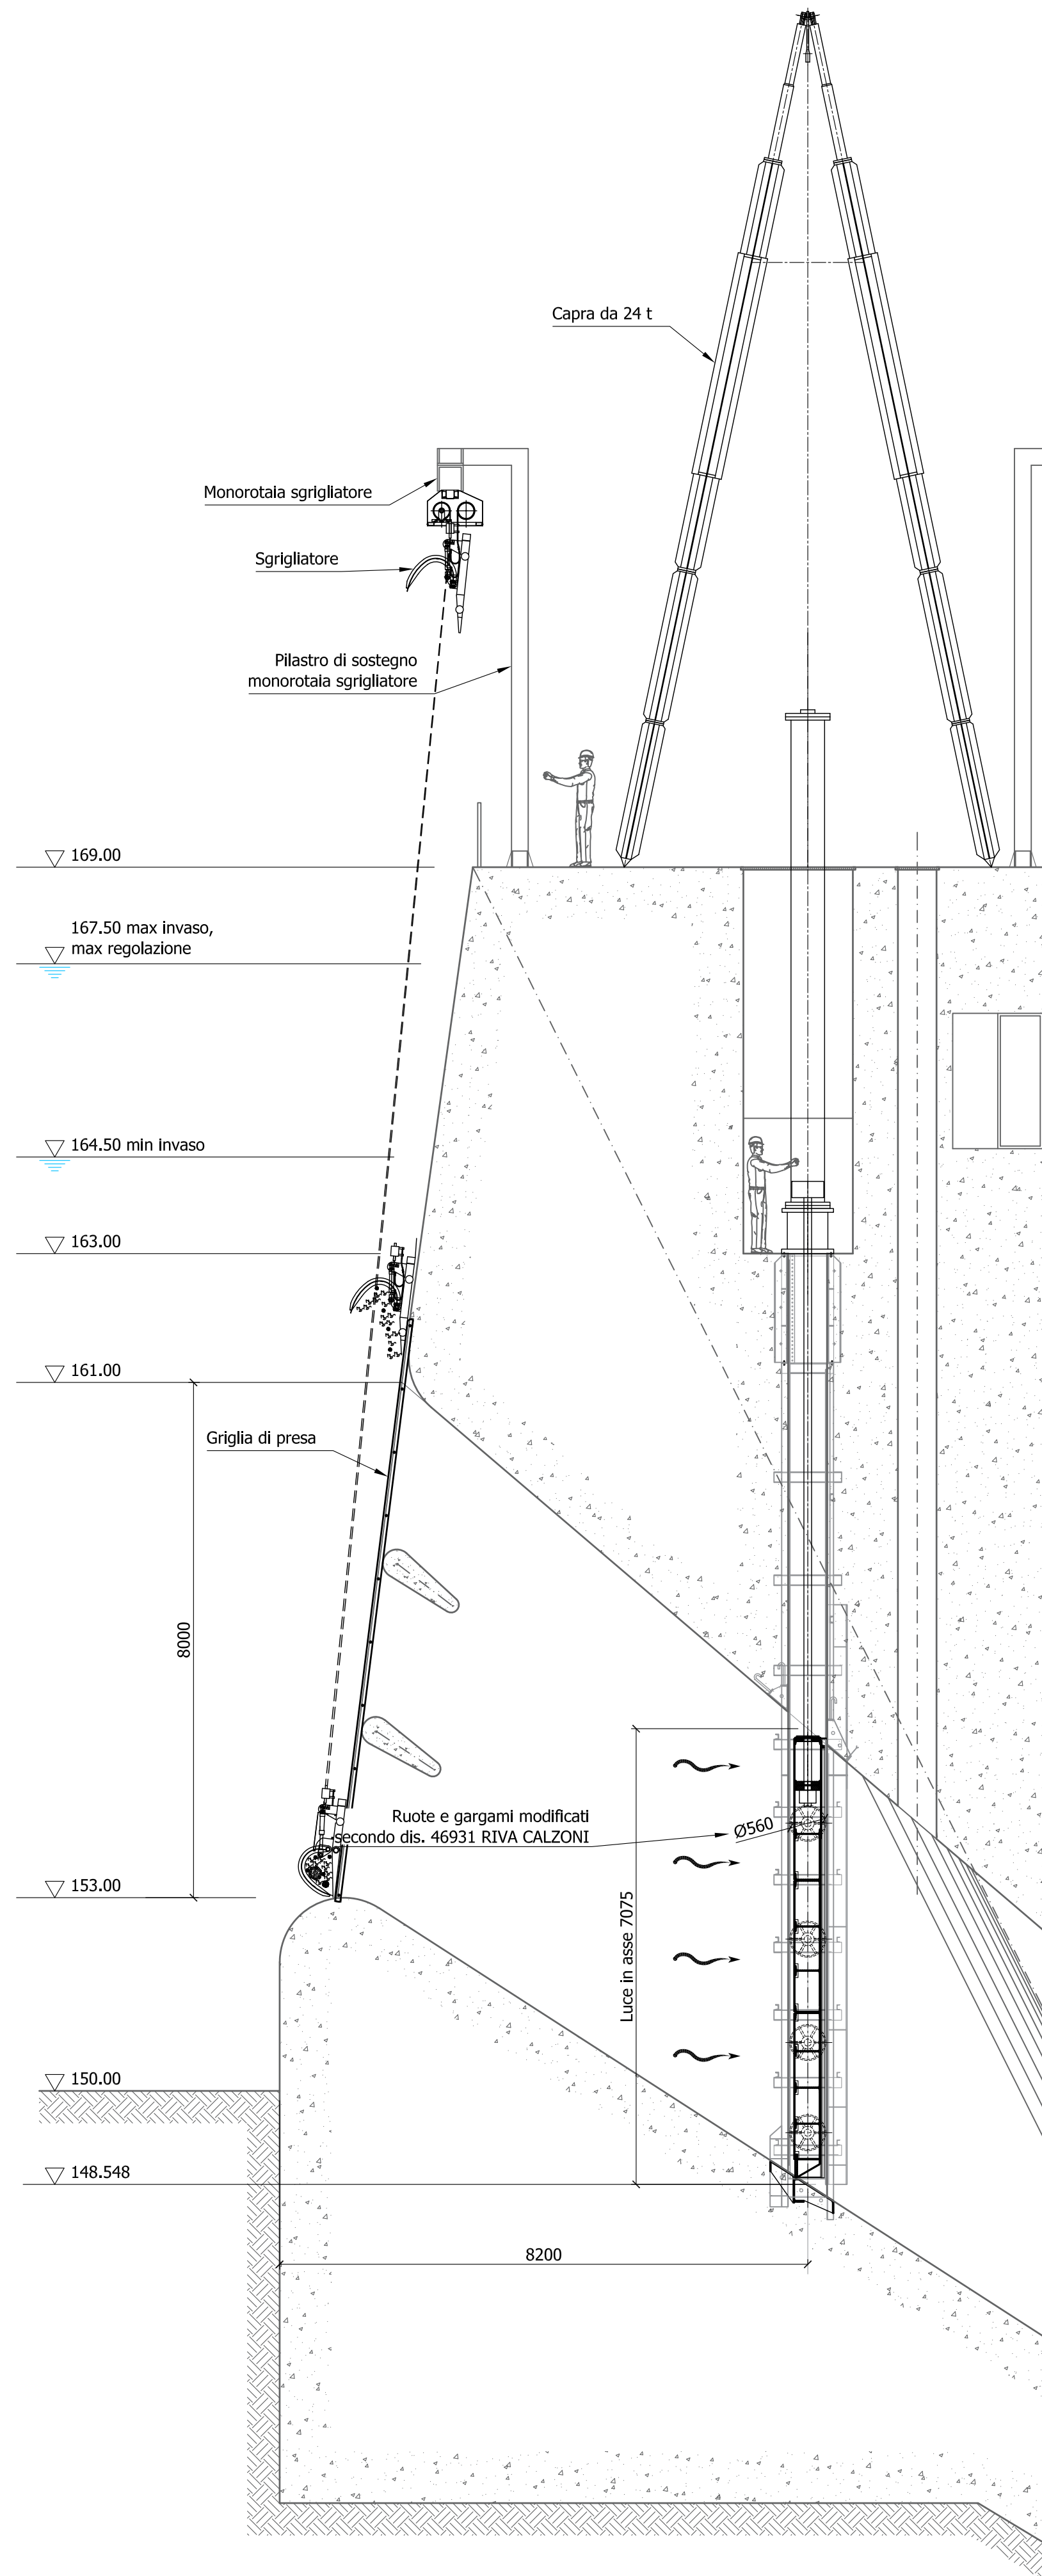


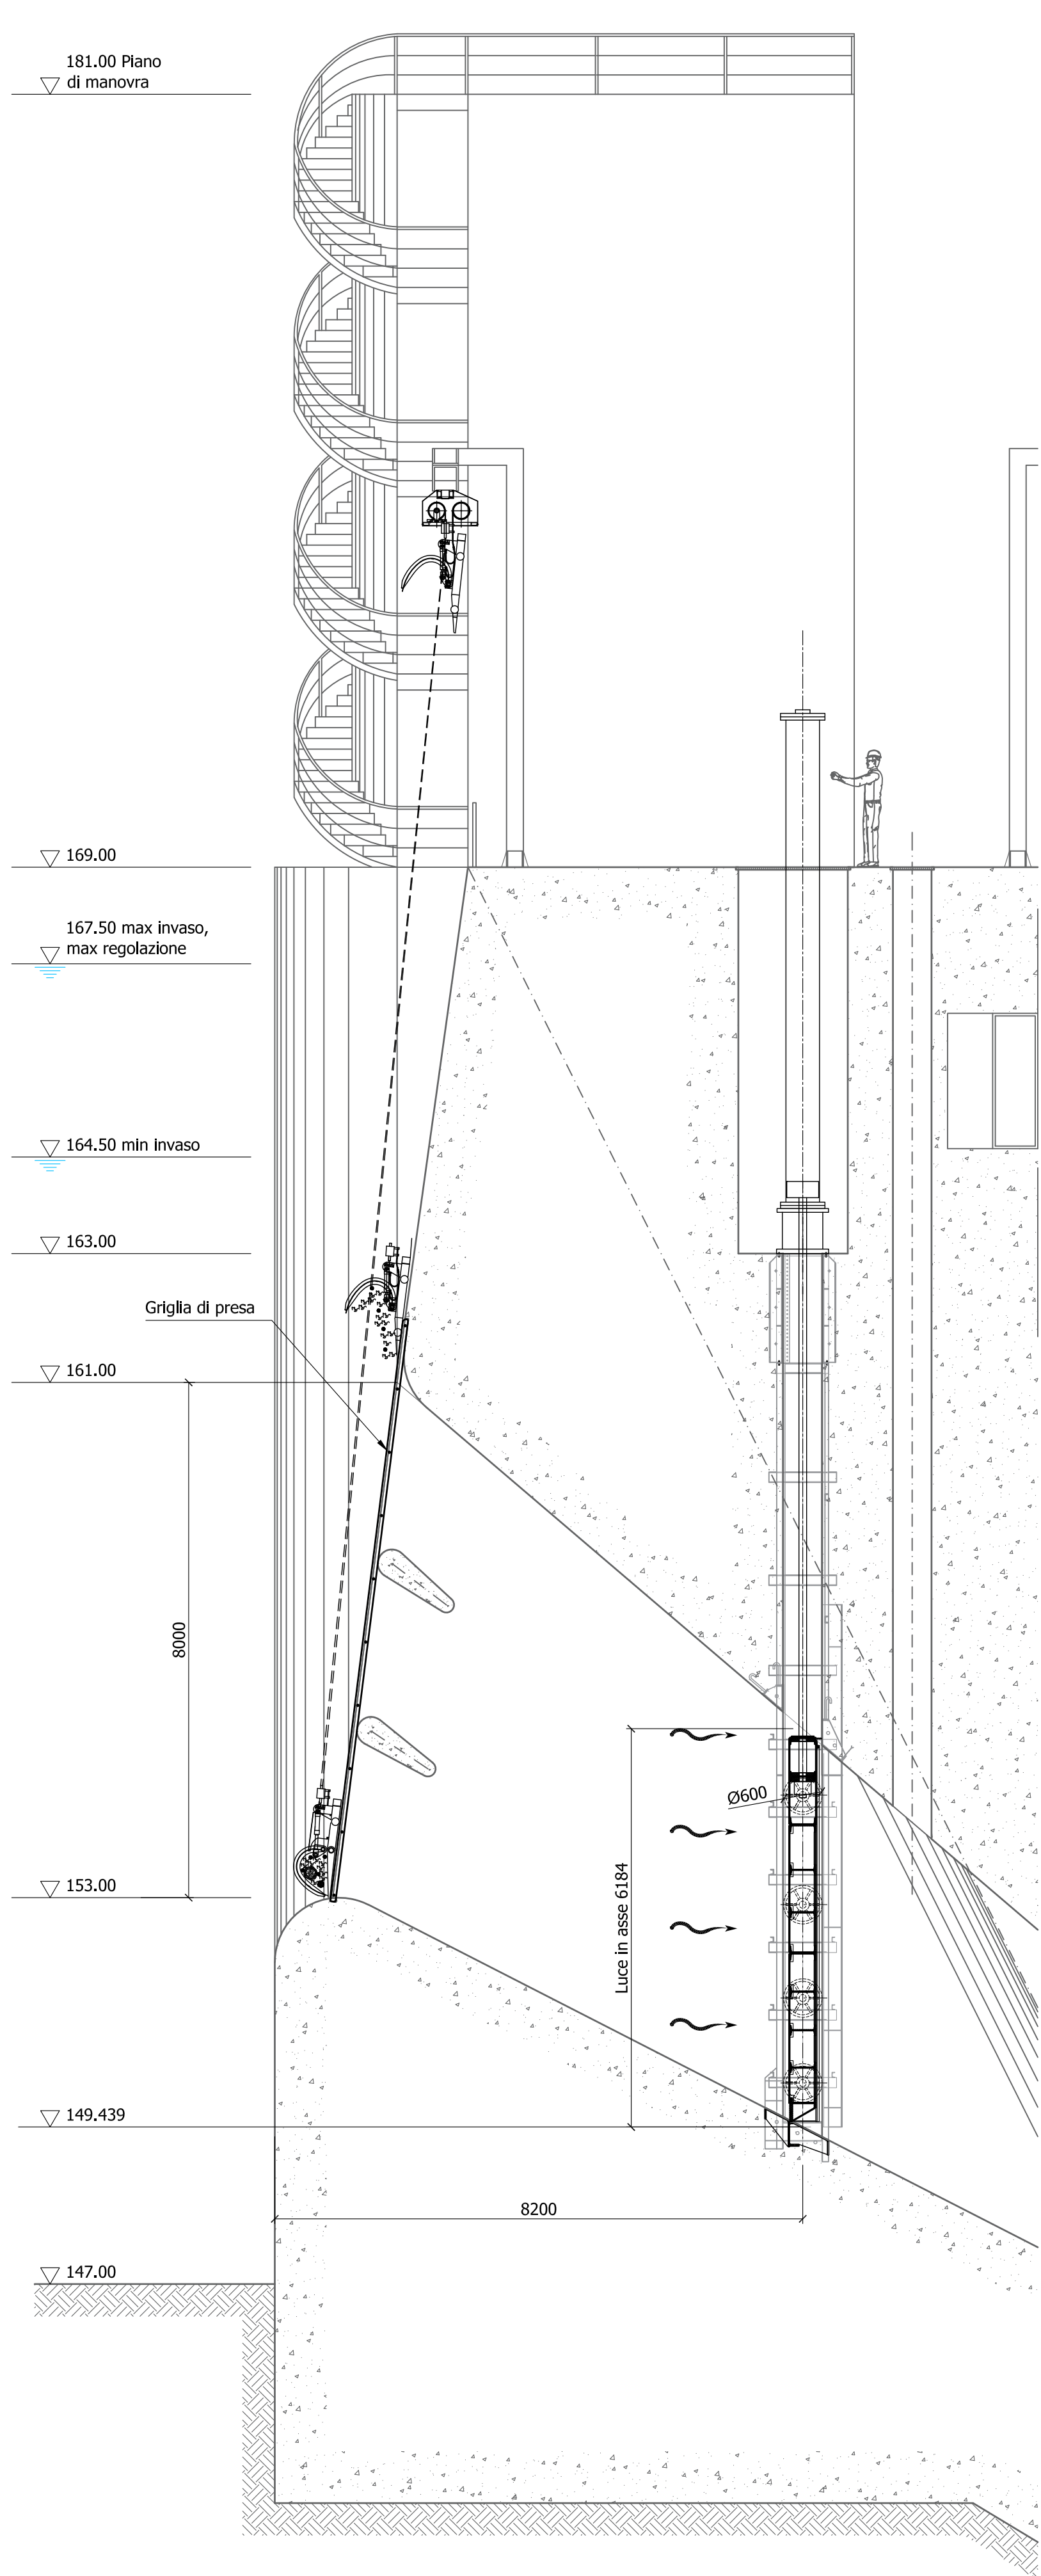

enel Green Power	IMPIANTO	CODICE O&S
	Impianto idroelettrico di Levane	GRE.OEM.D.90.IT.H.49017.06.043.00
	Diga di Levane: Progetto di Sovralzo ai fini di laminazione	

DIGA DI LEVANE
Renewable Energies Italy - O&M Hydro Italy
Northern Central Area - Territorial Unit Lucca - UE Levane
Comune di Monteverchi - Provincia di Arezzo

PROGETTO DI SOVRALZO AI FINI DI LAMINAZIONE - PROGETTO DEFINITIVO

VISTE E SEZIONI OPERE DI PRESA - STATO DI FATTO
(PROGETTO RIVA CALZONI)

00	30/06/2020	Prima emissione	A.Moro Tecnica	M. Hirschler	A. Mosero
ELABORATO	DATA	DESCRIZIONE REVISIONI	ELABORATO	VERIFICATO	APPROVATO
C0001218	NOME FILE	D:\7 Paratoie di presa - Consolidata_O&M\105704_201.01.dwg	SCALA	FOGLIO	
NUMERO E DATA ORDINE	Ordine n. 3500053842 del 28/09/2019		1:75	1/1	
IL PROGETTISTA CESI S.p.A. Via Rubattino, 54 I-20134 Milano - Italy Tel: +39 02 21251 Fax: +39 02 21255440 e-mail: info@cesi.it www.cesi.it Engineering & Environment - ISMES Division Structural & Civil Engineering			Timbro e firma per presa visione ING. ALBERTO MASERA DOTT. ING. MICHELE HIRSCHLER		

enel Green Power	ENEL GREEN POWER SPA Renewable Energies Italy O&M Hydro Italy Northern Central Area	DATA	ING. M. SESSEGO

PER PRESA VISIONE ING. RESPONSABILE		No. HYD
DATA	ING. S. GABRIELLI	