


NOTA:

LA CONSISTENZA DELLE OPERE ESISTENTI E' STATA RICAVATA DAL PROGETTO ENEL 2015. IL LIVELLO DI DEFINIZIONE E' SUFFICIENTE PER LO SVILUPPO DEL PROGETTO DEFINITIVO PER AUTORIZZAZIONE. SUCCESSIVI SVILUPPI PROGETTUALI RICHIEDERANNO UN RILIEVO DEDICATO.

LEGENDA:

- NUOVE OPERE / OPERE DA RICOLLOCARE
- STRUTTURE ESISTENTI
- NUOVI GETTI

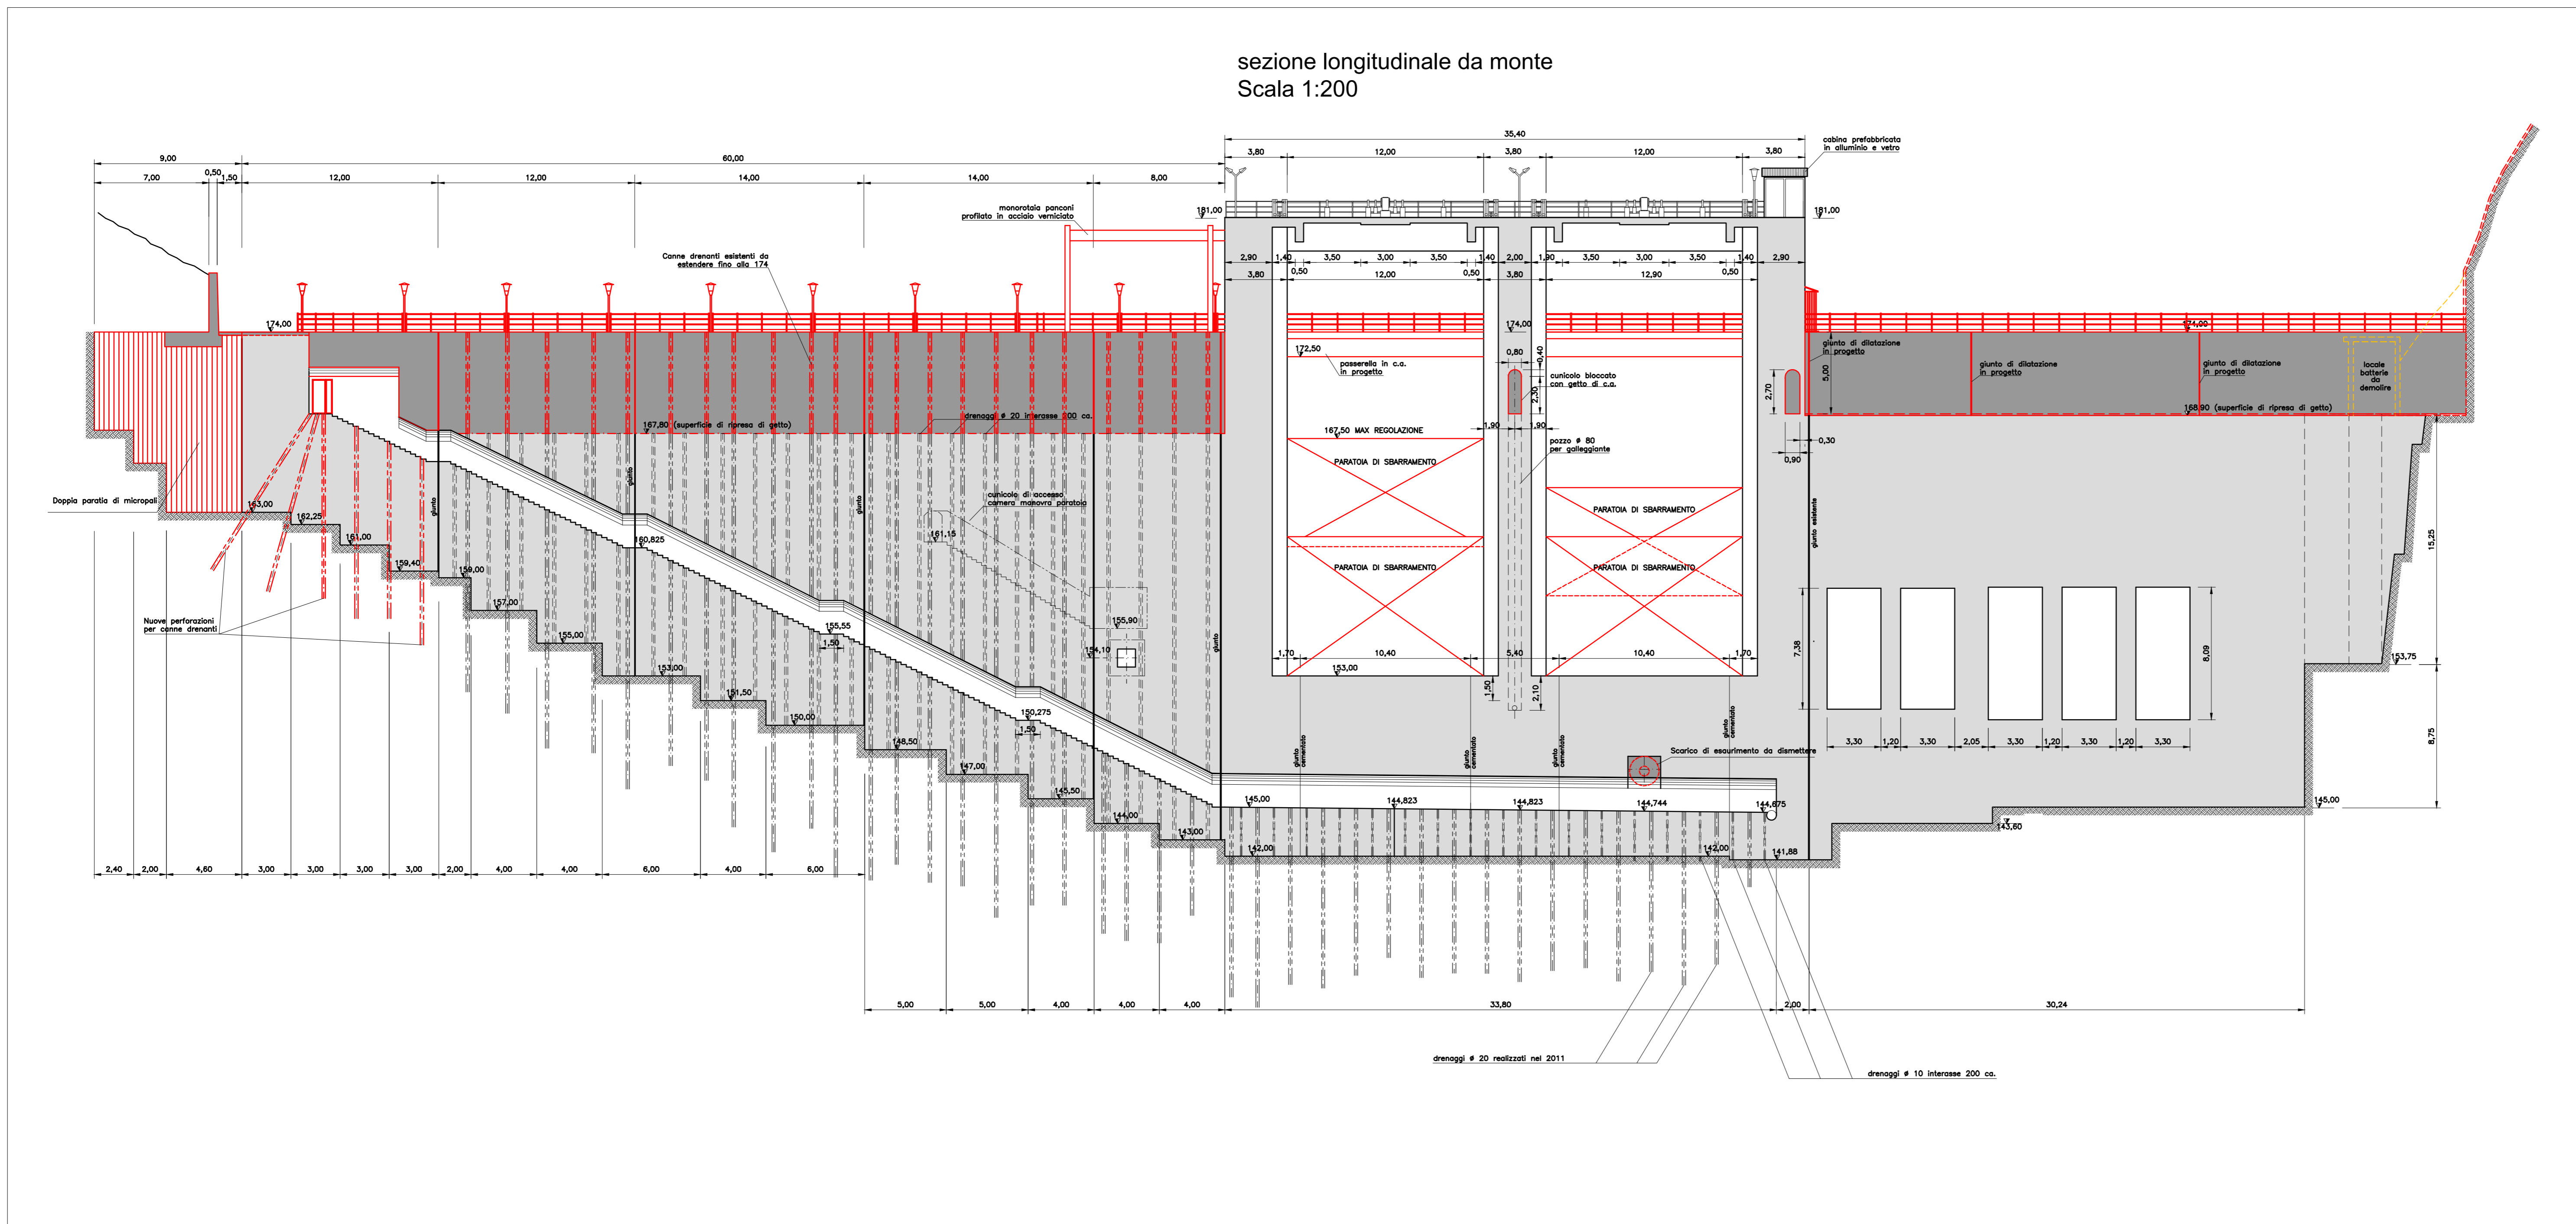

enel Green Power	IMPIANTO	CODICE CKS
	Impianto idroelettrico di Levane	GRE.OEM.D.90.IT.H.49017.09.048.00
Diga di Levane: Progetto di Sovralzo ai fini di laminazione		

DIGA DI LEVANE
O&M Hydro Italy
Northern Central Area - Territorial Unit Lucca - UE Levane
Comune di Montevarchi - Provincia di Arezzo

PROGETTO DI SOVRALZO AI FINI DI LAMINAZIONE - PROGETTO DEFINITIVO

SEZIONE LONGITUDINALE DA MONTE - PROGETTO

00	30/06/2020	Prima emissione	F. Ghidella	A. Mosero	A. Mosero
REV	DATA	DESCRIZIONE REVISIONI	ELABORATO	VERIFICATO	APPROVATO
ELABORATO	CESI N.	NOME FILE	SCALA	FOGLIO	
	C0001218	022 Sezione longitudinale da monte - Progetto_00-00.dwg	1:200	1/1	
NUMERO E DATA ORDINE Ordine n. 3500053942 del 28/09/2019					
IL PROGETTISTA					
CESI S.p.A. Via Rubattino 54 I-20134 Milano - Italy Tel. +39 02 21251 Fax: +39 02 2125440 e-mail: info@cesi.it www.cesi.it Engineering & Environment - ISMES Division Structural & Civil Engineering					
IL COMMITTENTE			enel ENEL GREEN POWER ITALIA S.r.l. Power Generation Italy O&M Hydro Italy Northern Central Area		
PER PRESA VISIONE ING. RESPONSABILE			No. HYD		
DATA	ING. S. GABRIELLI				