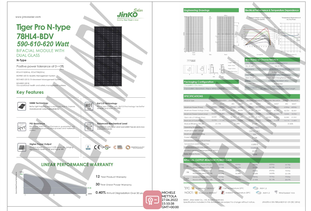

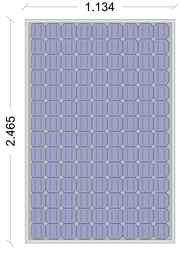

POSIZIONE DEI PANNELLI
LE DIMENSIONI POSSONO VARIARE IN FUNZIONE DELLA TOLLERANZA

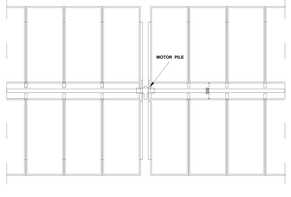

TRJHT28PDP - BF
VISTA LATERALE ANGOLO 0°

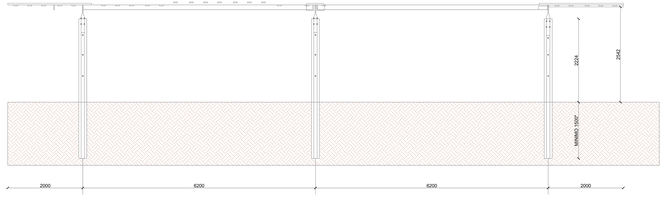

TRJHT28PDP - BF
VISTA DALL'ALTO

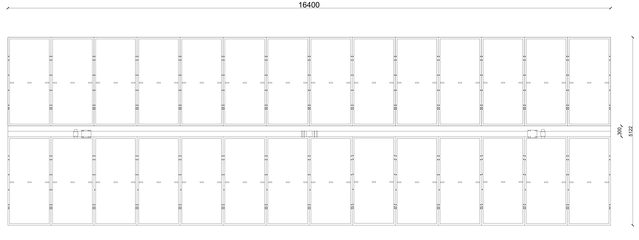

TRJHT28PDP - BF
VISTA LATERALE
ANGOLAZIONE 60°

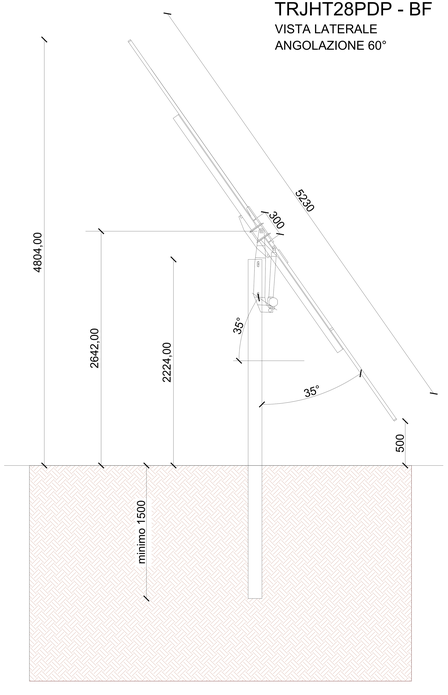

AGGIUSTAMENTO ERRORE IN FONDAZIONE PARI A 5°

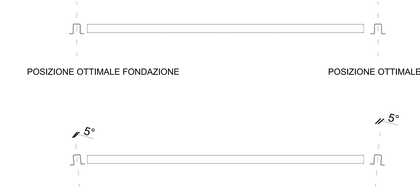

AGGIUSTAMENTO ERRORE IN FONDAZIONE PARI A 1°

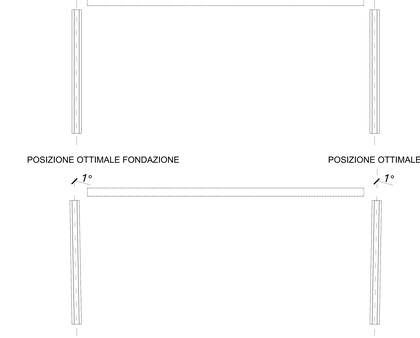

TRJHT28PDP - BF
VISTA LATERALE ANGOLO 0°

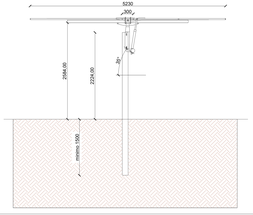

CARATTERISTICHE DEI MATERIALI

ACCIAIO
Struttura in acciaio al minimo S235JR - sezioni e spessori anima in accordo al progetto strutturale esecutivo

NODI SFERICI E TERMINALI
bronzo/ Acciaio inossidabile

DISTANZIATORI
Distanziatori in acciaio inossidabile

VITI, DADI E RONDELLE
Distanziatori in acciaio inossidabile
Tutte le parte metalliche dovranno essere in acciaio galvanizzato in funzione delle condizioni ambientali e una durata di vita non inferiore a 30 anni

TUBOLARE ED INNESTO STRUTTURA

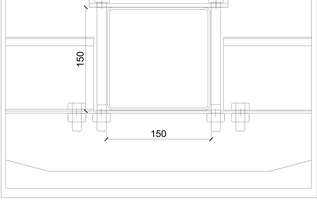

REGIONE SARDEGNA
COMUNE DI SANTA GIUSTA
Provincia di Oristano

PROGETTO DEFINITIVO

PROGETTO PER LA REALIZZAZIONE DI UN IMPIANTO AGRO FOTOVOLTAICO DENOMINATO "GREEN AND BLUE SASSU"
DELLA POTENZA DI 60.960,000 MW IN LOCALITÀ "SASSU" NEL COMUNE DI SANTA GIUSTA

Identificazione Documento: **TAV_FTV015**

Id Progetto	CAR	Spedizione	LF	Formato	A0 Nastro	Descrizione	CAR

Titolo: **PARTICOLARI COSTRUTTIVI PANNELLI FVT**

IL TECNICO	TEAM - Ing. Andrea Sassu
Ing. Andrea Sassu Ordine degli Ingegneri della Provincia di Oristano n. 1000 Firma digitale valida	Dott. Geologo Paolo Ghiani Dott. Agronomo Paolo Mercuro Dott. Ingegnere Pierluigi Serra Dott. Ingegnere Andrea Sassu Dott. Ingegnere Giorgio Ghiani Architetto Valeria Atzeni Dott. Ingegnere Giovanni Ingegnere Mario Sassu Ing. Valeria Sassu Ing. Giorgia Sassu Geom Marco Ghiani Angel

ORDINE INGEGNERI PROVINCIA ORISTANO
n. 1000 Dott. Ing. Andrea Sassu
Firma digitale valida

IL COMMITTENTE
NEXTA PROJECT HOLDCO
NEXTA CAPITAL PARTNERS
NEXTA SARDINIA S.R.L.

NEXTA CAPITAL PARTNERS
Via Cerva, 28 - 20122 Milano (MI)
P.IVA 11811160968

Rev.	Data Revisione	Descrizione Revisione	Redatto	Controllato	Approvato

Rev.	Data	Prima Emissione	Blue Green Energy	Blue Green Energy	Nexta Sardinia S.R.L.
00	Giugno 2022				

Elaborato n.

Valutazione di Impatto Ambientale ai sensi dell'art.23 del D.Lgs.152/2006

RTI DI PROFESSIONISTI EGIS
Via G. Rossa, 21 - 09170 Oristano
Tel. 0783 73210 - Fax 0783 70028
email: direzione@egisprogetti.it

Il presente documento non può essere riprodotto o trasmesso a terzi senza autorizzazione scritta del proprietario. Tutti i diritti sono riservati.
The reproduction or disclosure to third parties of this document or any part thereof is not permitted without written consent of the proprietary. All rights are reserved.