SCHEMA UNIFILARE
Connessione Trifase in MT, protezione di interfaccia (PI) unica ed esterna ai convertitori
C.G.;S.;A.

DATI GENERALI

| | |
|---|---|
| COMMITTENTE | NEXTA SARDINIA S.R.L |
| TECNICO | Ing. Antonio Deiana- Arch. Andrea Casula |
| TAVOLA | Schema unifilare dell'impianto |

DATI IMPIANTO

| | |
|---|---|
| NOME IMPIANTO | CIRRAS |
| LOCALITA' | Santa Giusta |
| INDIRIZZO | LOC. CIRRAS |
| POTENZA | 65 960.560 kW |

| G1 | Generatore 1 |
|---|---|
| POTENZA | Wp.tot = 5 039.360 kW (8128 Moduli x 0.62 kW) |
| MODULI - Campo fotovoltaico 1 | Jinko Solar Holding Co., Ltd., Tiger Pro 78M-TR,A-I-590-620W, JKM590M-78L4-V 620.0 W |
| INVERTER | ABB Italy S.p.A., ABB-PVS980-IS – 1 kHz a 1 kW MV, PVS980-IS-3464kW-C_4 (16.000 W @ MPPT) |
| Configurazione | 1 Inverter x (254 x 16, 254 x 16) |

| G2 | Generatore 2 |
|---|---|
| POTENZA | Wp.tot = 5 237.760 kW (8448 Moduli x 0.62 kW) |
| MODULI - Campo fotovoltaico 2 | Jinko Solar Holding Co., Ltd., Tiger Pro 78M-TR,A-I-590-620W, JKM590M-78L4-V 620.0 W |
| INVERTER | ABB Italy S.p.A., ABB-PVS980-IS – 1 kHz a 1 kW MV, PVS980-IS-3464kW-C_4 (16.000 W @ MPPT) |
| Configurazione | 1 Inverter x (264 x 16, 264 x 16) |

| G3 | Generatore 3 |
|---|---|
| POTENZA | Wp.tot = 5 237.760 kW (8448 Moduli x 0.62 kW) |
| MODULI - Campo fotovoltaico 3 | Jinko Solar Holding Co., Ltd., Tiger Pro 78M-TR,A-I-590-620W, JKM590M-78L4-V 620.0 W |
| INVERTER | ABB Italy S.p.A., ABB-PVS980-IS – 1 kHz a 1 kW MV, PVS980-IS-3464kW-C_4 (16.000 W @ MPPT) |
| Configurazione | 1 Inverter x (264 x 16, 264 x 16) |

| G4 | Generatore 4 |
|---|---|
| POTENZA | Wp.tot = 5 237.760 kW (8448 Moduli x 0.62 kW) |
| MODULI - Campo fotovoltaico 4 | Jinko Solar Holding Co., Ltd., Tiger Pro 78M-TR,A-I-590-620W, JKM590M-78L4-V 620.0 W |
| INVERTER | ABB Italy S.p.A., ABB-PVS980-IS – 1 kHz a 1 kW MV, PVS980-IS-3464kW-C_4 (16.000 W @ MPPT) |
| Configurazione | 1 Inverter x (264 x 16, 264 x 16) |

| G5 | Generatore 5 |
|---|---|
| POTENZA | Wp.tot = 7 102.720 kW (11456 Moduli x 0.62 kW) |
| MODULI - Campo fotovoltaico 5 | Jinko Solar Holding Co., Ltd., Tiger Pro 78M-TR,A-I-590-620W, JKM590M-78L4-V 620.0 W |
| INVERTER | ABB Italy S.p.A., ABB-PVS980-IS – 1 kHz a 1 kW MV, PVS980-IS-3464kW-C_4 (16.000 W @ MPPT) |
| Configurazione | 2 Inverter x (179 x 16, 179 x 16) |

| G6 | Generatore 6 |
|---|---|
| POTENZA | Wp.tot = 10 892.160 kW (17568 Moduli x 0.62 kW) |
| MODULI - Campo fotovoltaico 6 | Jinko Solar Holding Co., Ltd., Tiger Pro 78M-TR,A-I-590-620W, JKM590M-78L4-V 620.0 W |
| INVERTER | ABB Italy S.p.A., ABB-PVS980-IS – 1 kHz a 1 kW MV, PVS980-IS-3464kW-C_4 (16.000 W @ MPPT) |
| Configurazione | 2 Inverter x (183 x 16, 183 x 16) |

| G7 | Generatore 7 |
|---|---|
| POTENZA | Wp.tot = 5 237.760 kW (8448 Moduli x 0.62 kW) |
| MODULI - Campo fotovoltaico 7 | Jinko Solar Holding Co., Ltd., Tiger Pro 78M-TR,A-I-590-620W, JKM590M-78L4-V 620.0 W |
| INVERTER | ABB Italy S.p.A., ABB-PVS980-IS – 1 kHz a 1 kW MV, PVS980-IS-3464kW-C_4 (16.000 W @ MPPT) |
| Configurazione | 1 Inverter x (264 x 16, 264 x 16) |

| G8 | Generatore 8 |
|---|---|
| POTENZA | Wp.tot = 4 364.800 kW (7040 Moduli x 0.62 kW) |
| MODULI - Campo fotovoltaico 8 | Jinko Solar Holding Co., Ltd., Tiger Pro 78M-TR,A-I-590-620W, JKM590M-78L4-V 620.0 W |
| INVERTER | ABB Italy S.p.A., ABB-PVS980-IS – 1 kHz a 1 kW MV, PVS980-IS-3464kW-C_4 (16.000 W @ MPPT) |
| Configurazione | 1 Inverter x (220 x 16, 220 x 16) |

| G9 | Generatore 9 |
|---|---|
| POTENZA | Wp.tot = 8 154.240 kW (13152 Moduli x 0.62 kW) |
| MODULI - Campo fotovoltaico 9 | Jinko Solar Holding Co., Ltd., Tiger Pro 78M-TR,A-I-590-620W, JKM590M-78L4-V 620.0 W |
| INVERTER | ABB Italy S.p.A., ABB-PVS980-IS – 1 kHz a 1 kW MV, PVS980-IS-3464kW-C_4 (16.000 W @ MPPT) |
| Configurazione | 2 Inverter x (206 x 16, 205 x 16) |

| G10 | Generatore 10 |
|---|---|
| POTENZA | Wp.tot = 7 579.880 kW (12224 Moduli x 0.62 kW) |
| MODULI - Campo fotovoltaico 10 | Jinko Solar Holding Co., Ltd., Tiger Pro 78M-TR,A-I-590-620W, JKM590M-78L4-V 620.0 W |
| INVERTER | ABB Italy S.p.A., ABB-PVS980-IS – 1 kHz a 1 kW MV, PVS980-IS-3464kW-C_4 (16.000 W @ MPPT) |
| Configurazione | 2 Inverter x (191 x 16, 191 x 16) |

| G12 | Generatore 11 |
|---|---|
| POTENZA | Wp.tot = 1 977.360 kW (3025 Moduli x 0.62 kW) |
| MODULI - Campo fotovoltaico 11 | Jinko Solar Holding Co., Ltd., Tiger Pro 78M-TR,A-I-590-620W, JKM590M-78L4-V 620.0 W |
| INVERTER | ABB Italy S.p.A., Core-SS1700-TL, CORE-1000-3-TL, 1 100 000 W (2 MPPT) |
| Configurazione | 2 Inverter x (50 x 16, 51 x 14) |

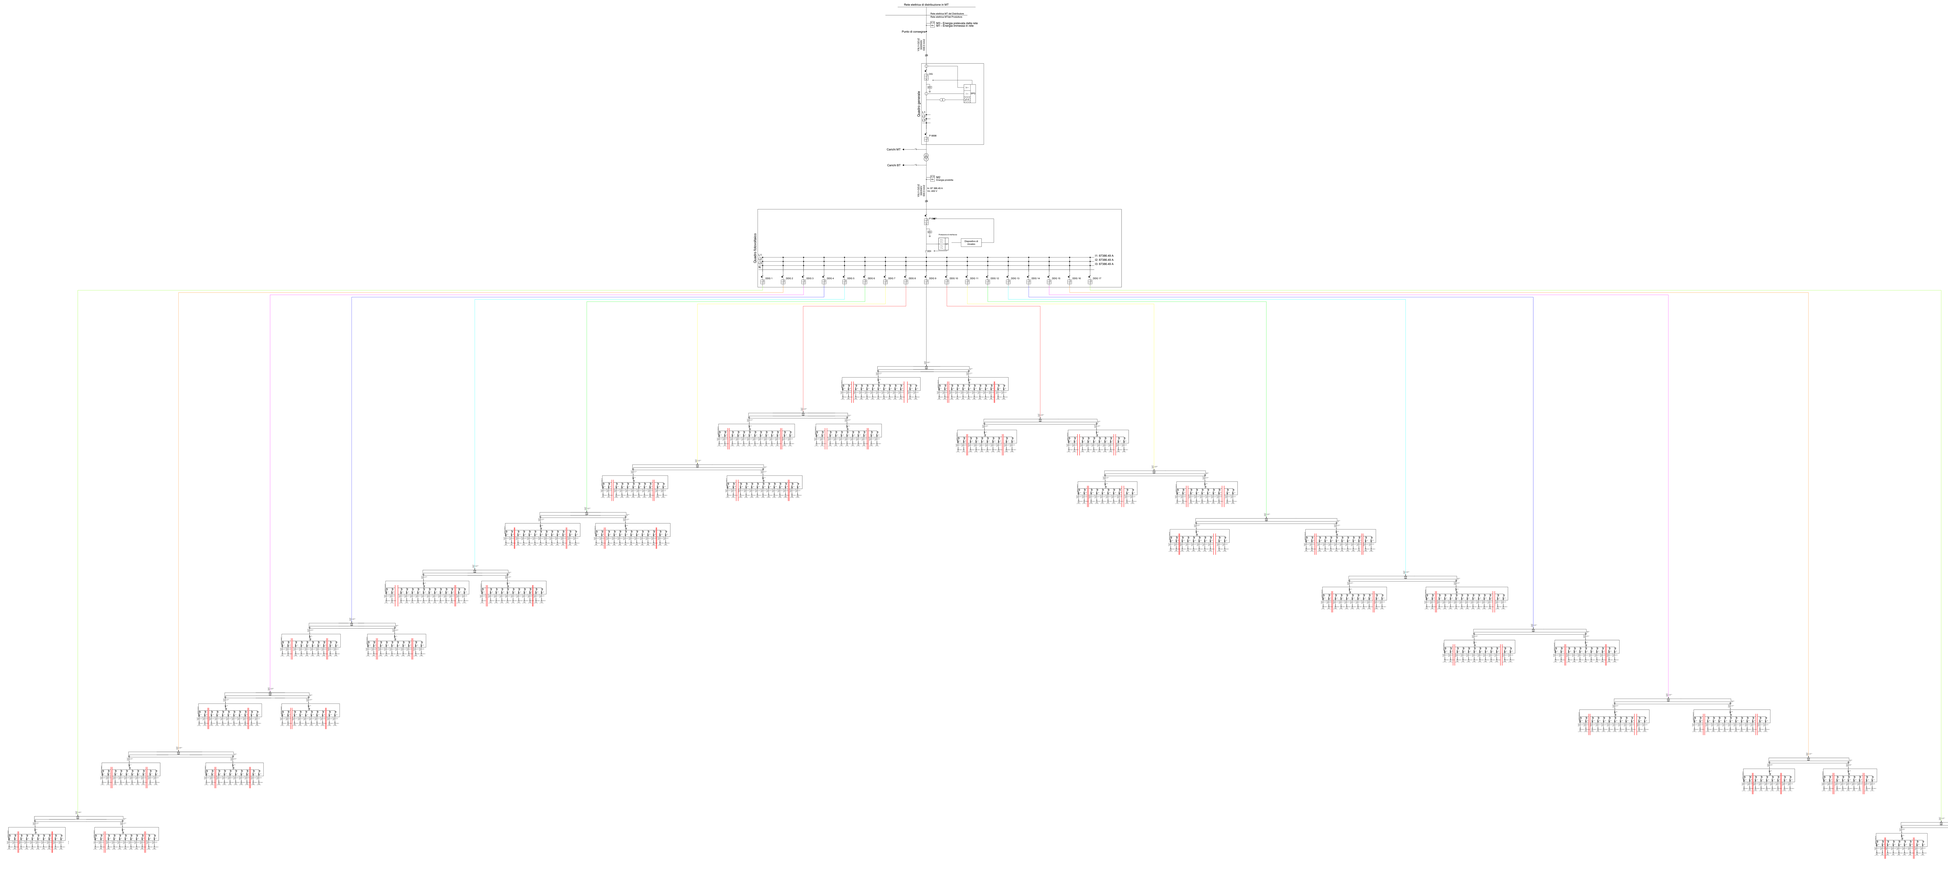
Rete elettrica di distribuzione in MT
Rete elettrica MT del Richiedente
Rete elettrica MT di Proprietà
Punto di connessione
Quadro generale
Cabina MT
Cabina MT
Quadro di Interfaccia
Quadro di Parallelo
Quadro di Sezionamento
Quadro di Protezione
Quadro di Protezione
Quadro di Protezione