

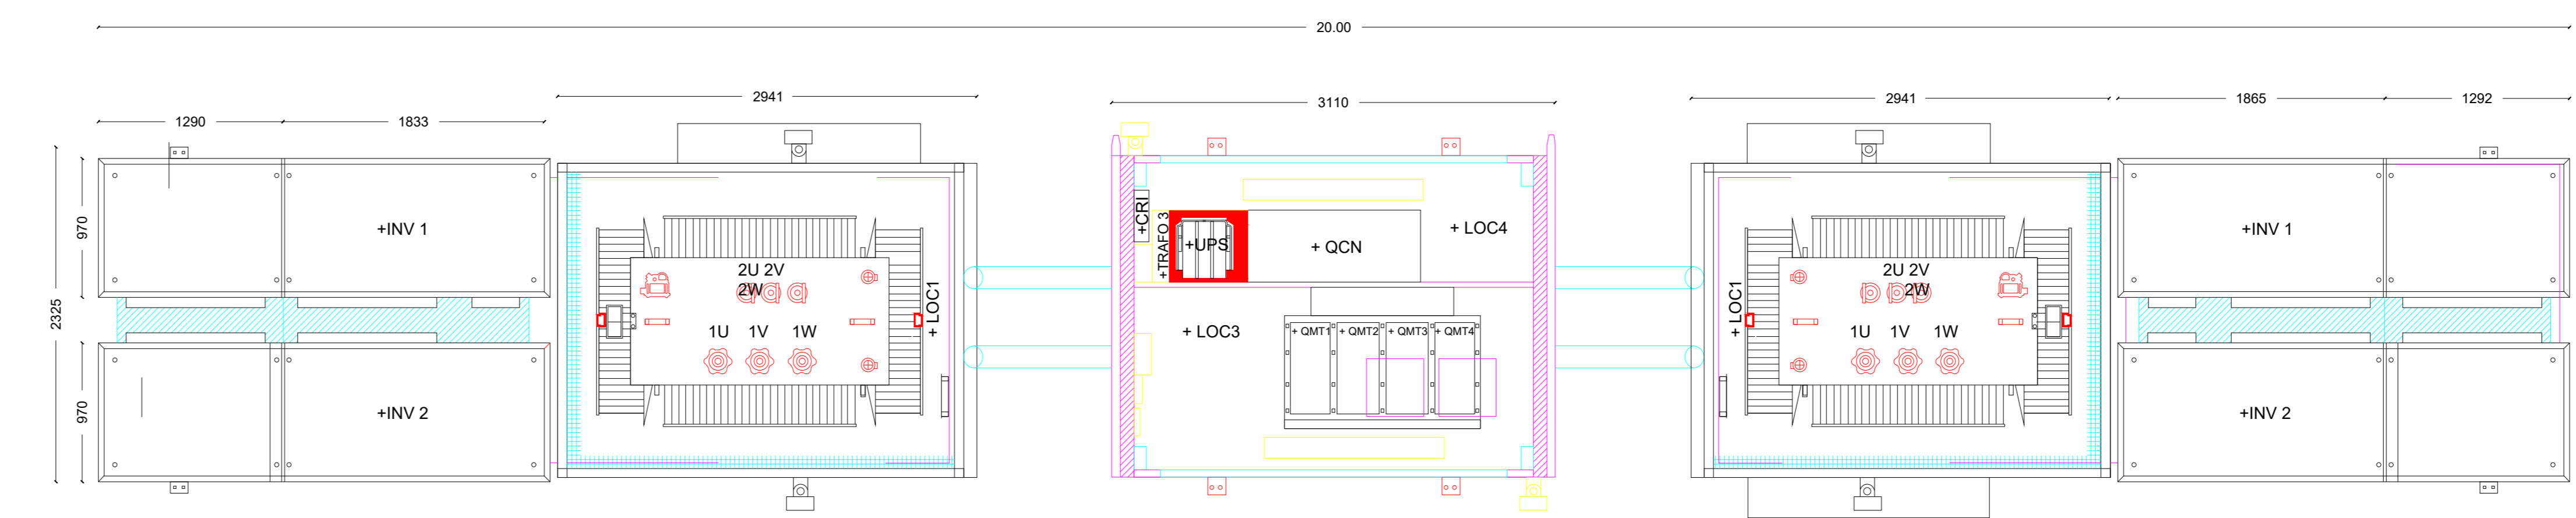



DETTAGLIO PIANTA

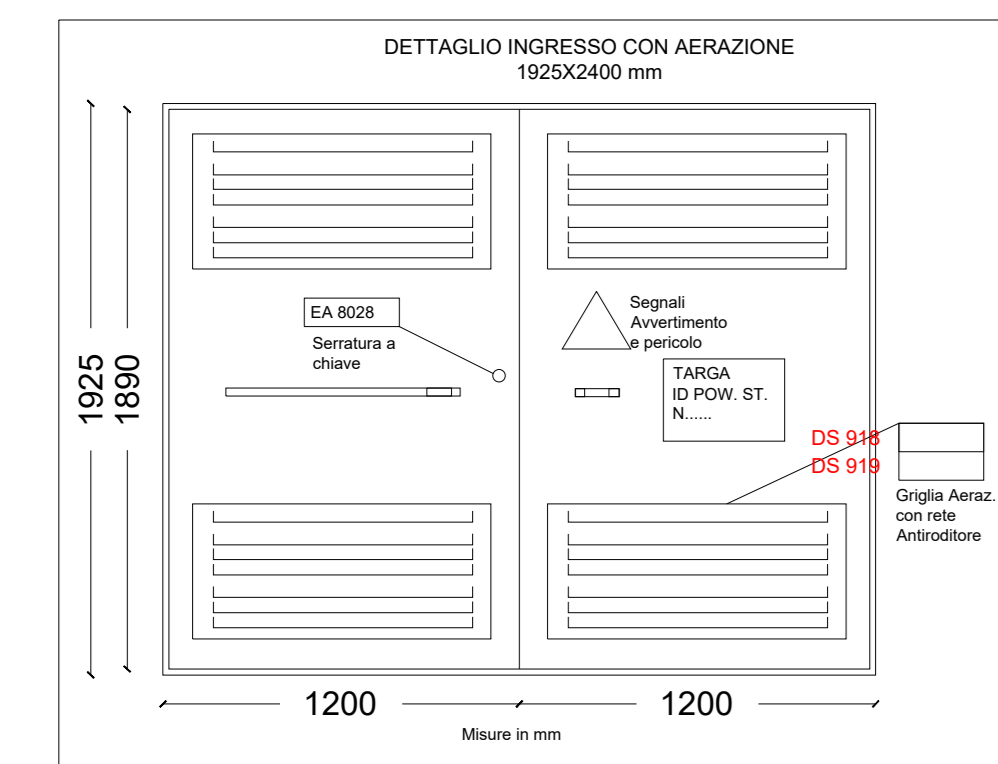


PROSPETTO SEZIONE

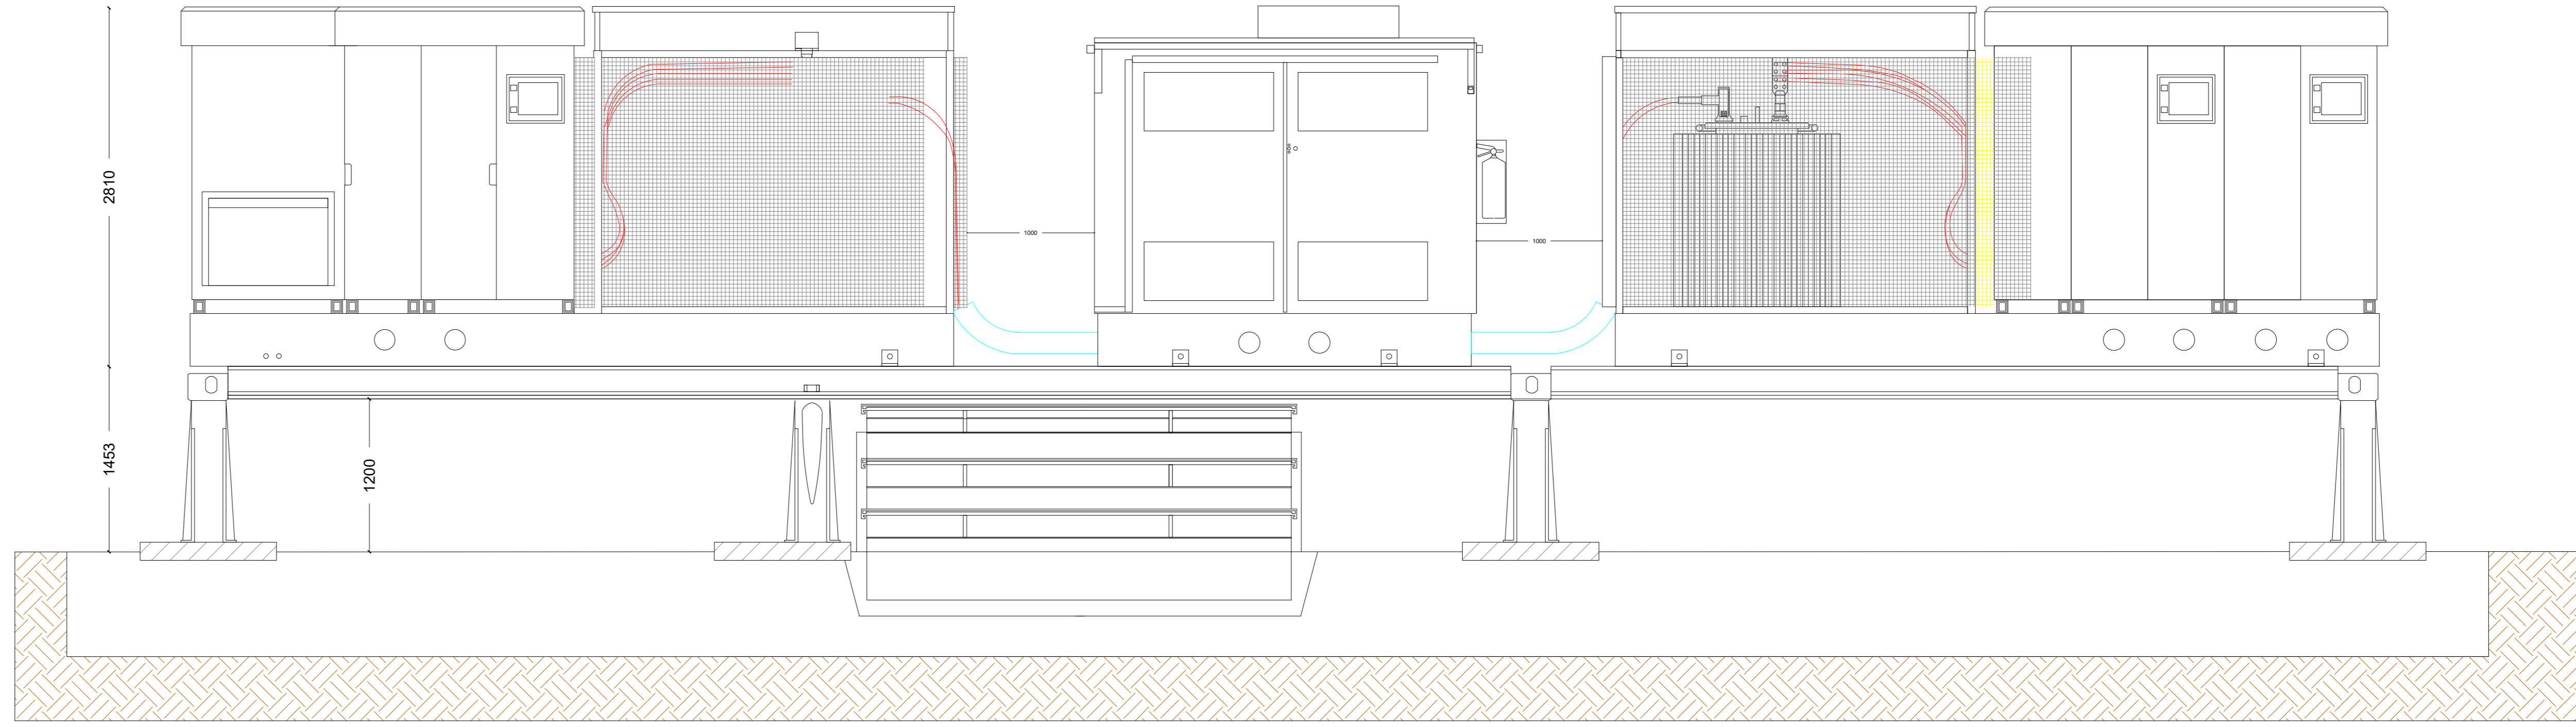


PARTICOLARE BASAMENTO

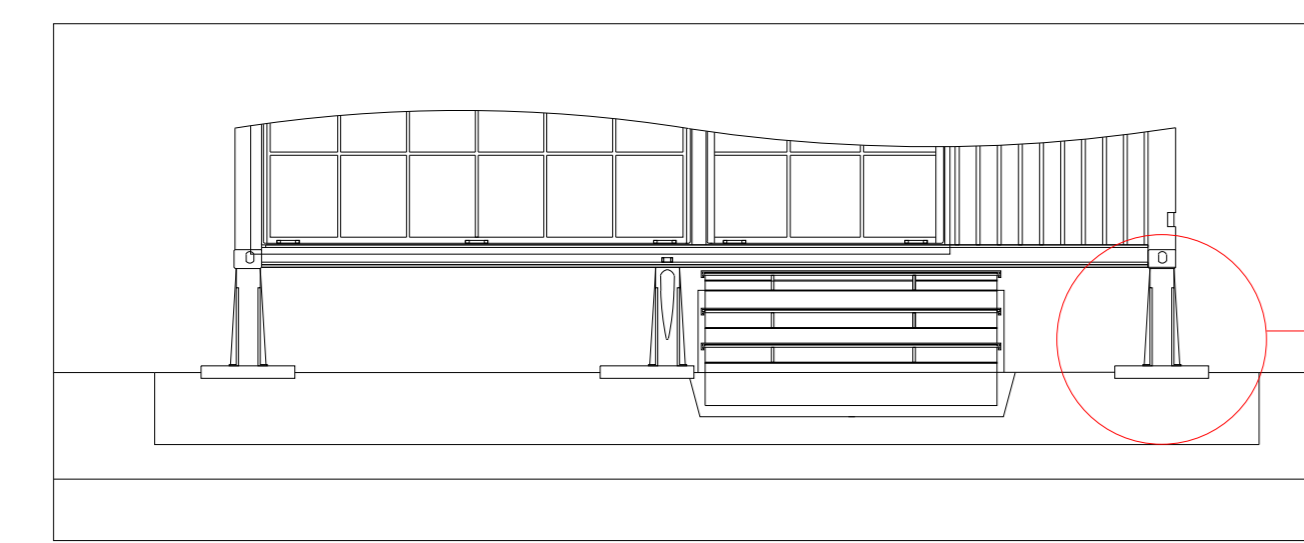

PARTICOLARE PIEDE D'APPoggio

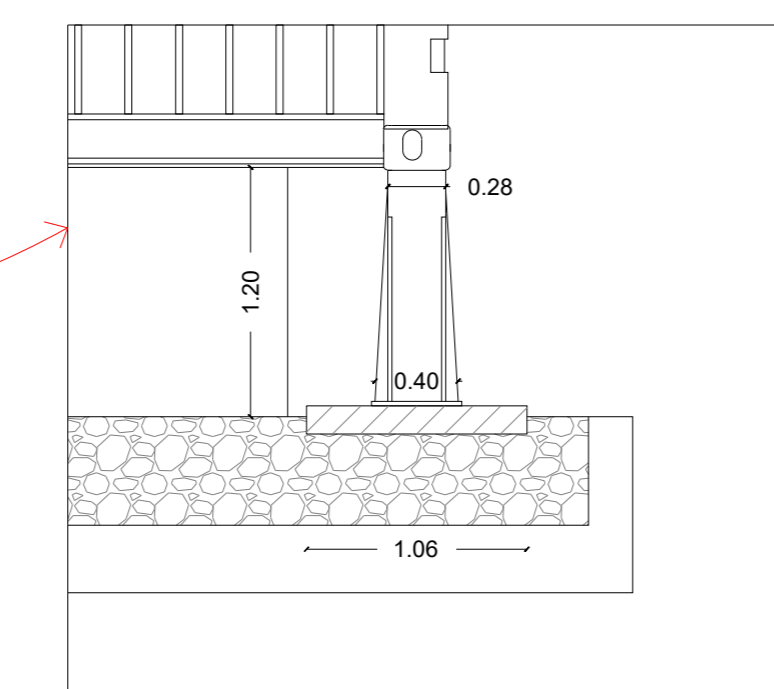

PARTICOLARE IMPIANTO DI TERRA

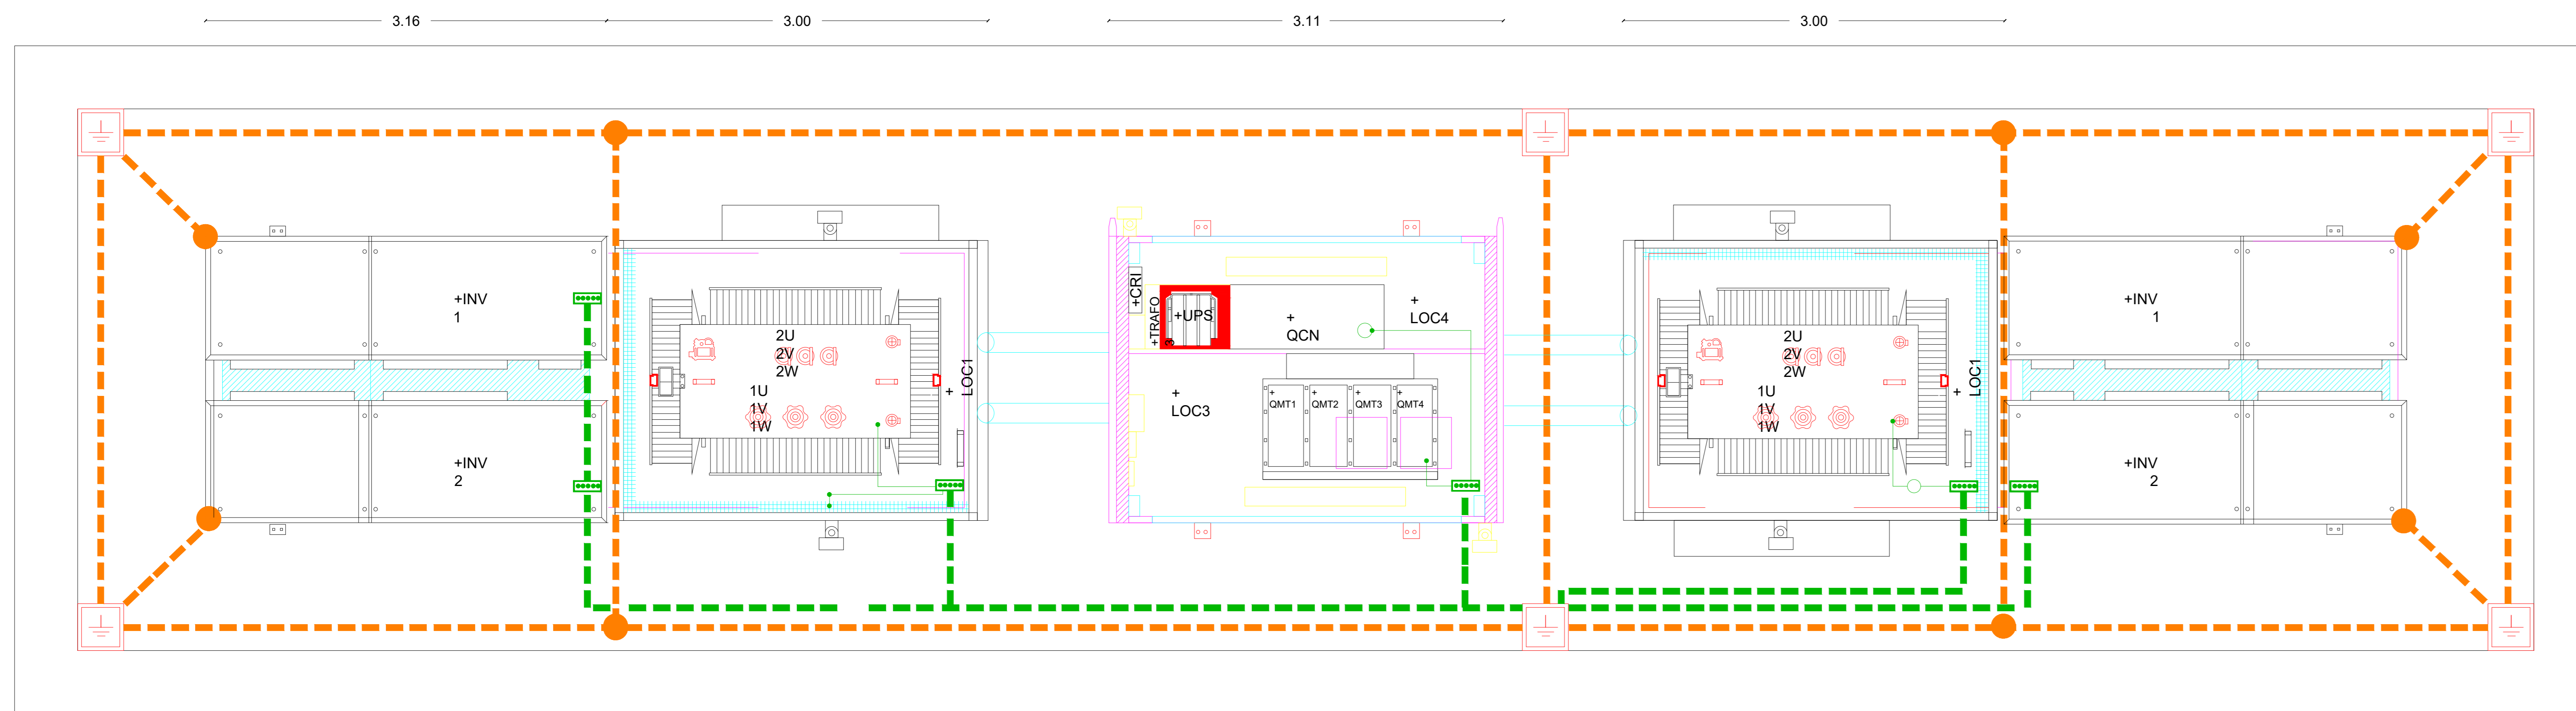

VISTA POWER STATION

**REGIONE SARDEGNA
COMUNE DI SANTA GIUSTA
Provincia di Oristano**

PROGETTO DEFINITIVO
PROGETTO PER LA REALIZZAZIONE DI UN IMPIANTO AGRO FOTOVOLTAICO
DENOMINATO "GREEN AND BLUE SASSU"
DELLA POTENZA DI 65 960.560 kW IN LOCALITÀ "SASSU" NEL COMUNE DI SANTA GIUSTA

TAV_FTVO24

PARTICOLARI POWER STATION

ORDINE INGEGNERI
PROVINCIA DI CAGLIARI
N. 6268 - TEL. 070-4402000

**NEXTA PROJECT HOLDCO
NEXTA CAPITAL PARTNERS
NEXTA SARDINIA S.R.L.**

Valutazione di Impatto Ambientale ai sensi dell'art 23 del D.Lgs. 152/2006