



DETTAGLIO VISTA PLANIMETRICA STRUTTURA - SCALA 1:100




VISTA FRONTALE CON ROTAZIONE DI 60° - SCALA 1:100

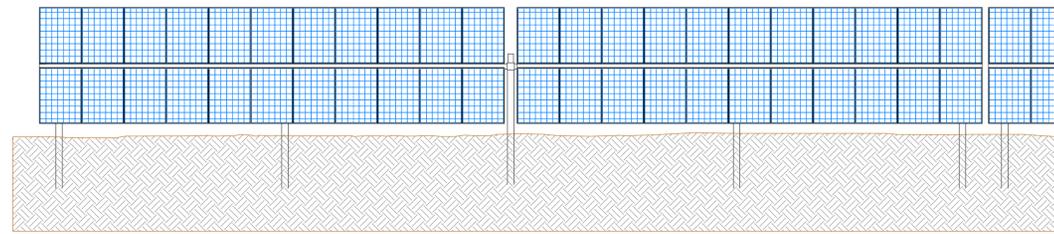


VISTA LATERALE CON ROTAZIONE DI 60° - SCALA 1:100

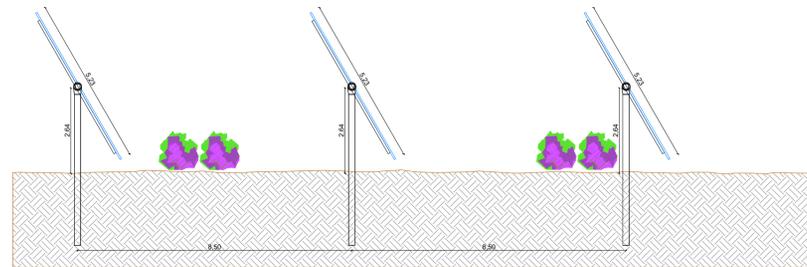

DETTAGLIO SEZIONE LONGITUDINALE STRUTTURA - SCALA 1:100

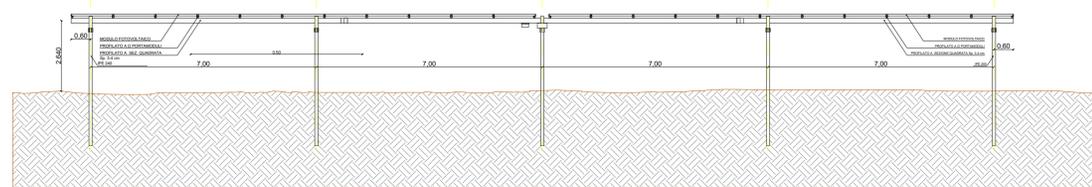

DETTAGLIO TRASVERSALE STRUTTURA - SCALA 1:100

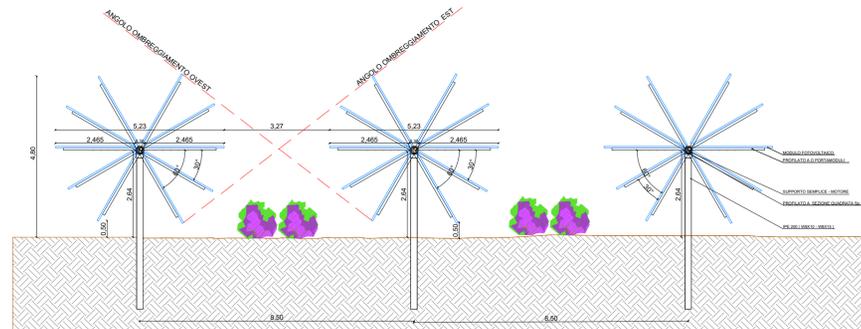

REGIONE SARDEGNA
COMUNE DI SANTA GIUSTA
Provincia di Oristano



Titolo del Progetto

PROGETTO DEFINITIVO

PROGETTO PER LA REALIZZAZIONE DI UN IMPIANTO AGRO FOTOVOLTAICO
DENOMINATO "GREEN AND BLUE SASSU"
DELLA POTENZA DI 65 960.560 KW IN LOCALITÀ "SASSU" NEL COMUNE DI SANTA GIUSTA

Identificativo Documento

TAV_AGR002

ID Progetto	GBS	Tipologia	D	Formato	AI	Disciplina	AMB
-------------	-----	-----------	---	---------	----	------------	-----

Titolo

PARTICOLARI FILARI DI COLTIVAZIONE

SCALA: 1:100

IL PROGETTISTA
Arch. Andrea Casula
Ing. Antonio Dedoni

FILE: TAV_AGR002.pdf

GRUPPO DI PROGETTAZIONE

Arch. Andrea Casula
Geom. Fernando Porcu
Dott. in Arch. J. Alessia Manunza
Geom. Vanessa Porcu
Dott. Agronomo Giuseppe Vacca
Archeologo Alberto Mossa
Geol. Maria Camba
Ing. Antonio Dedoni
Ing. Fabio Ledda
Green Island Energy SaS



ORDINE INGEGNERI
PROVINCIA DI CAGLIARI
N. 5398 Dott. Ing. ANTONIO DEDONI

COMMITTENTE

NEXTA PROJECT HOLDCO
NEXTA CAPITAL PARTNERS
NEXTA SARDINIA S.R.L.

NEXTA PROJECT HOLDCO
NEXTA CAPITAL PARTNERS

Rev.	Data Revisione	Descrizione Revisione	Redatto	Controllato	Approvato
------	----------------	-----------------------	---------	-------------	-----------

Rev.	Maggio 2022	Prima Emissione	Blue Island Energy	Blue Island Energy	Nexa Sardinia S.R.L.
------	-------------	-----------------	--------------------	--------------------	----------------------

PROCEDURA

Valutazione di Impatto Ambientale ai sensi dell'art.23 del D.Lgs. 152/2006

BLUE ISLAND ENERGY SAS
Via S. Mele, N 12 - 09170 Oristano
tel&fax (+39) 0783 211692-3932619836
email: blueislandenergy@gmail.com

NOTA LEGALE: Il presente documento non può essere riprodotto, copiato o distribuito senza permesso scritto dalla Blue Island Energy SAS. Il presente documento è riservato ai soli clienti della Blue Island Energy SAS.

