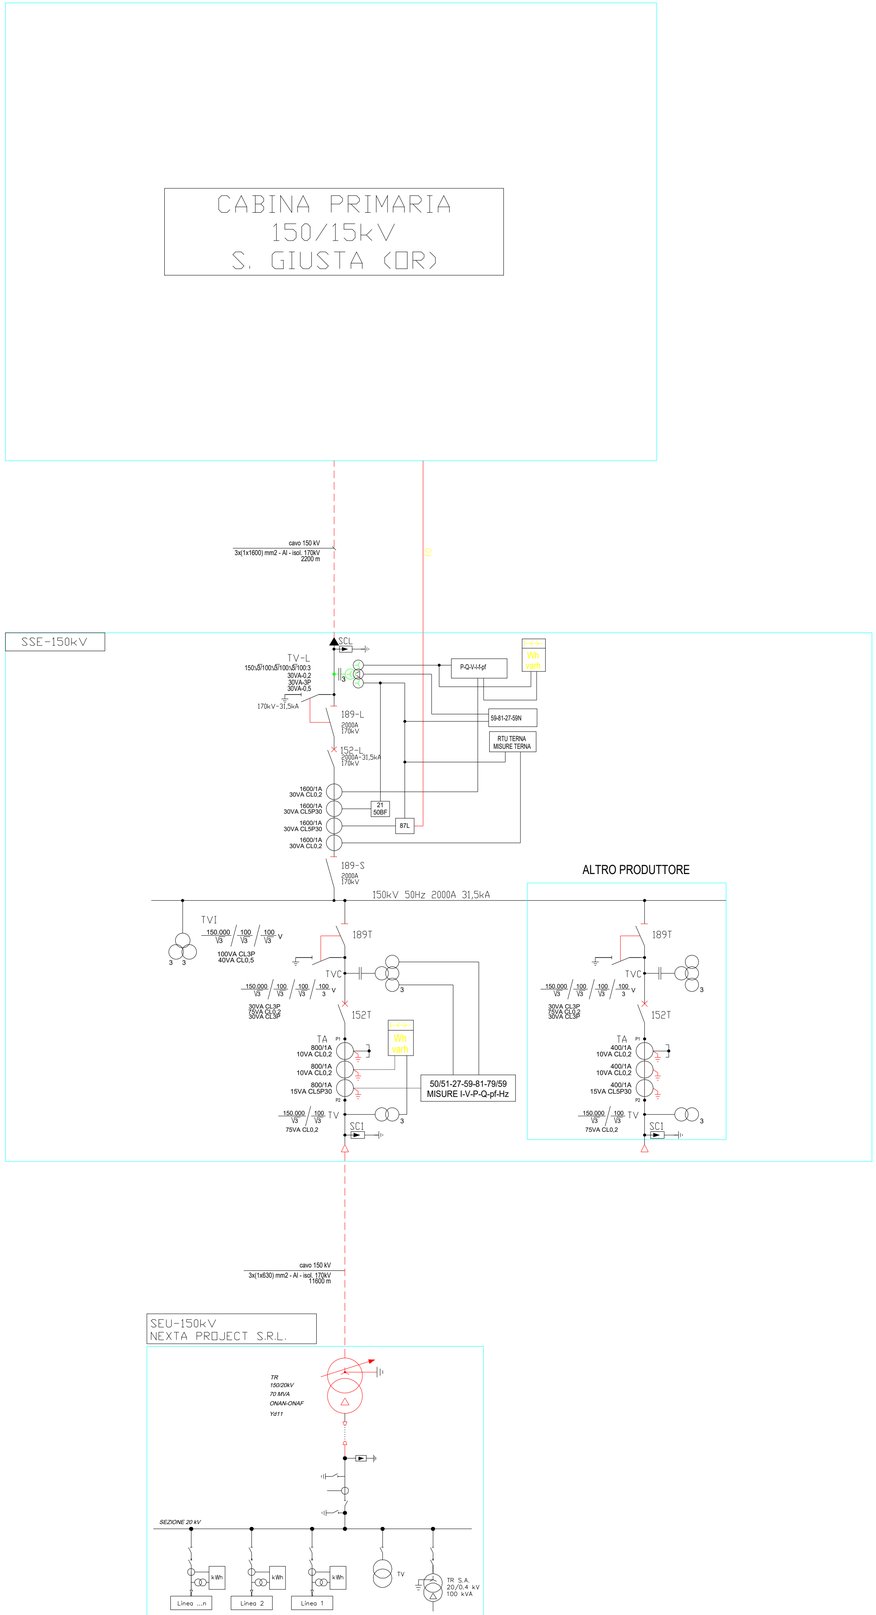

LEGENDA

- INTERRUTTORE AT CON COMANDO MOTORIZZATO
- SEZIONATORE MANUALE AT CON INTERBLOCCO LAME DI TERRA
- SEZIONATORE MANUALE
- SCARICATORE
- TRASFORMATORE DI TENSIONE
- TRASFORMATORE DI CORRENTE
- TRASFORMATORE DI POTENZA (COMMUTATORE SOTTO CARICO MOTORIZZATO)
- TRASFORMATORE SERVIZI AUSILIARI
- GENERATORE ASINCRONO
- FUSIBILE
- INTERRUTTORE MT ASPORTABILE CON COMANDO MOTORIZZATO
- INDICATORE CAPACITIVO PRESENZA TENSIONE
- LAME DI MESSA A TERRA
- INTERRUTTORE AUTOMATICO
- CONTATTORE DI MANOVRA
- SEZIONATORE ROTATIVO CON MESSA A TERRA
- SEZIONATORE ROTATIVO SOTTOCARICO CON MESSA A TERRA
- LAMPADA DI SEGNALAZIONE
- BLOCCO A CHIAVE, CHIAVE LIBERA IN APERTO
- BLOCCO A CHIAVE, CHIAVE LIBERA IN CHIUSO
- CONTATORE DI ENERGIA ATTIVA/REATTIVA ENTRANTE-USCENTE PER MISURE FISCALI

REGIONE SARDEGNA
COMUNE DI SANTA GIUSTA
Provincia di Oristano

Titolo del Progetto

PROGETTO DEFINITIVO

PROGETTO PER LA REALIZZAZIONE DI UN IMPIANTO AGRO FOTOVOLTAICO
DENOMINATO "GREEN AND BLUE SASSU"
DELLA POTENZA DI 65 960.560 kW IN LOCALITÀ "SASSU" NEL COMUNE DI SANTA GIUSTA

Identificativo Documento

TAV_SEU006

ID Progetto	*GBS*	*Tipologia*	*D*	*Formato*	*A2*	*Disciplina*	*AMB*

Titolo

- SCHEMA ELETTRICO UNIFILARE UTENTE -
SOTTOSTAZIONE ELETTRICA CONDIVISA

SCALA:	*FILE: TAV_SEU006.pdf*

IL PROGETTISTA

Ing. Antonio Dedoni

ORDINE INGEGNERI PROVINCIA DI CAGLIARI
N. 5398 Dott. Ing. ANTONIO DEDONI
DEDONI ANTONIO 27.06.2022 21:49:33 GMT+01:00

GRUPPO DI PROGETTAZIONE

Arch. Andrea Casula
Geom. Fernando Porcu
Dott. in Arch. J. Alessia Manunza
Geom. Vanessa Porcu
Dott.Agronomo Giuseppe Vacca
Archeologo Alberto Mossa
Geol.Marta Camba
Ing. Antonio Dedoni
Ing.Fabio Ledda
Green Island Energy SaS

COMMITTENTE

MICHELE METTOLA 27.06.2022 15:27:44 GMT+00:00

NEXTA PROJECT HOLDCO
NEXTA CAPITAL PARTNERS
NEXTA SARDINIA S.R.L

NEXTA PROJECT HOLDCO
NEXTA CAPITAL PARTNERS

Rev.	*Data Revisione*	*Descrizione Revisione*	*Redatto*	*Controllato*	*Approvato*
Rev.	*Giugno 2022*	*Prima Emissione*	*Blue Island Energy*	*Blue Island Energy*	*Nexta Sardinia S.R.L*

PROCEDURA

Valutazione di Impatto Ambientale ai sensi dell'art.23 del D.Lgs.152/2006

BLUE ISLAND ENERGY SAS
Via S.Mele, N 12 - 09170 Oristano
tel&fax(+39) 0783 211692-3932619836
email: blueislandsas@gmail.com

NOTA LEGALE: Il presente documento non può tassativamente essere diffuso o copiato su qualsiasi formato e tramite qualsiasi mezzo senza preventiva autorizzazione, firmata da parte di Blue Island Energy SaS

BLUE ISLAND ENERGY