



REGIONE MOLISE
COMUNE DI TERMOLI
(PROVINCIA DI CAMPOBASSO)




STEFANA SOLARE S.R.L.

SOCIETA' PROPONENTE:
Via Giuseppe barbato n° 20, cap. 86100 Campobasso (CB)
P.IVA_01846370706 - PEC: stefana.solare@egolmail.it


NOME IMPIANTO: "STEFANA SOLARE"
PROGETTO: PROGETTO DEFINITIVO PER LA REALIZZAZIONE DI UN IMPIANTO SOLARE FOTOVOLTAICO CONNESSO ALLA RETE ELETTRICA NAZIONALE DELLA POTENZA MASSIMA DI IMMISSIONE DI 24 MWE CON IMPIANTI ED OPERE DI CONNESSIONE SITE IN ZONA INDUSTRIALE DEL COMUNE DI TERMOLI (CB)

ALLEGATO	TAVOLA A14bis	FOGLIO	MAPPALE	SCALA
OGGETTO EDIFICIO INTEGRATO TERNA PIANTE PROSPETTI E SEZIONI				
REDAZIONE PROGETTO: ING. CONTE ANGELO DOTT. ALFONSO IANIRO				
TIMBRI E VISTI D'APPROVAZIONE				
				
Cervaro il 20-07-2022				
PROGETTISTA E DIRETTORE DEI LAVORI ING. CONTE ANGELO				

Studio Tecnico Ing. Angelo Conte
Via Campolungo n° 8, cap. 03044 Cervaro (FR)
tel./fax. 0776344451 cell. 3494709135 P.IVA: 02422120606
e-mail: conte.angelo@libero.it pec: angelo.conte@ingpec.eu

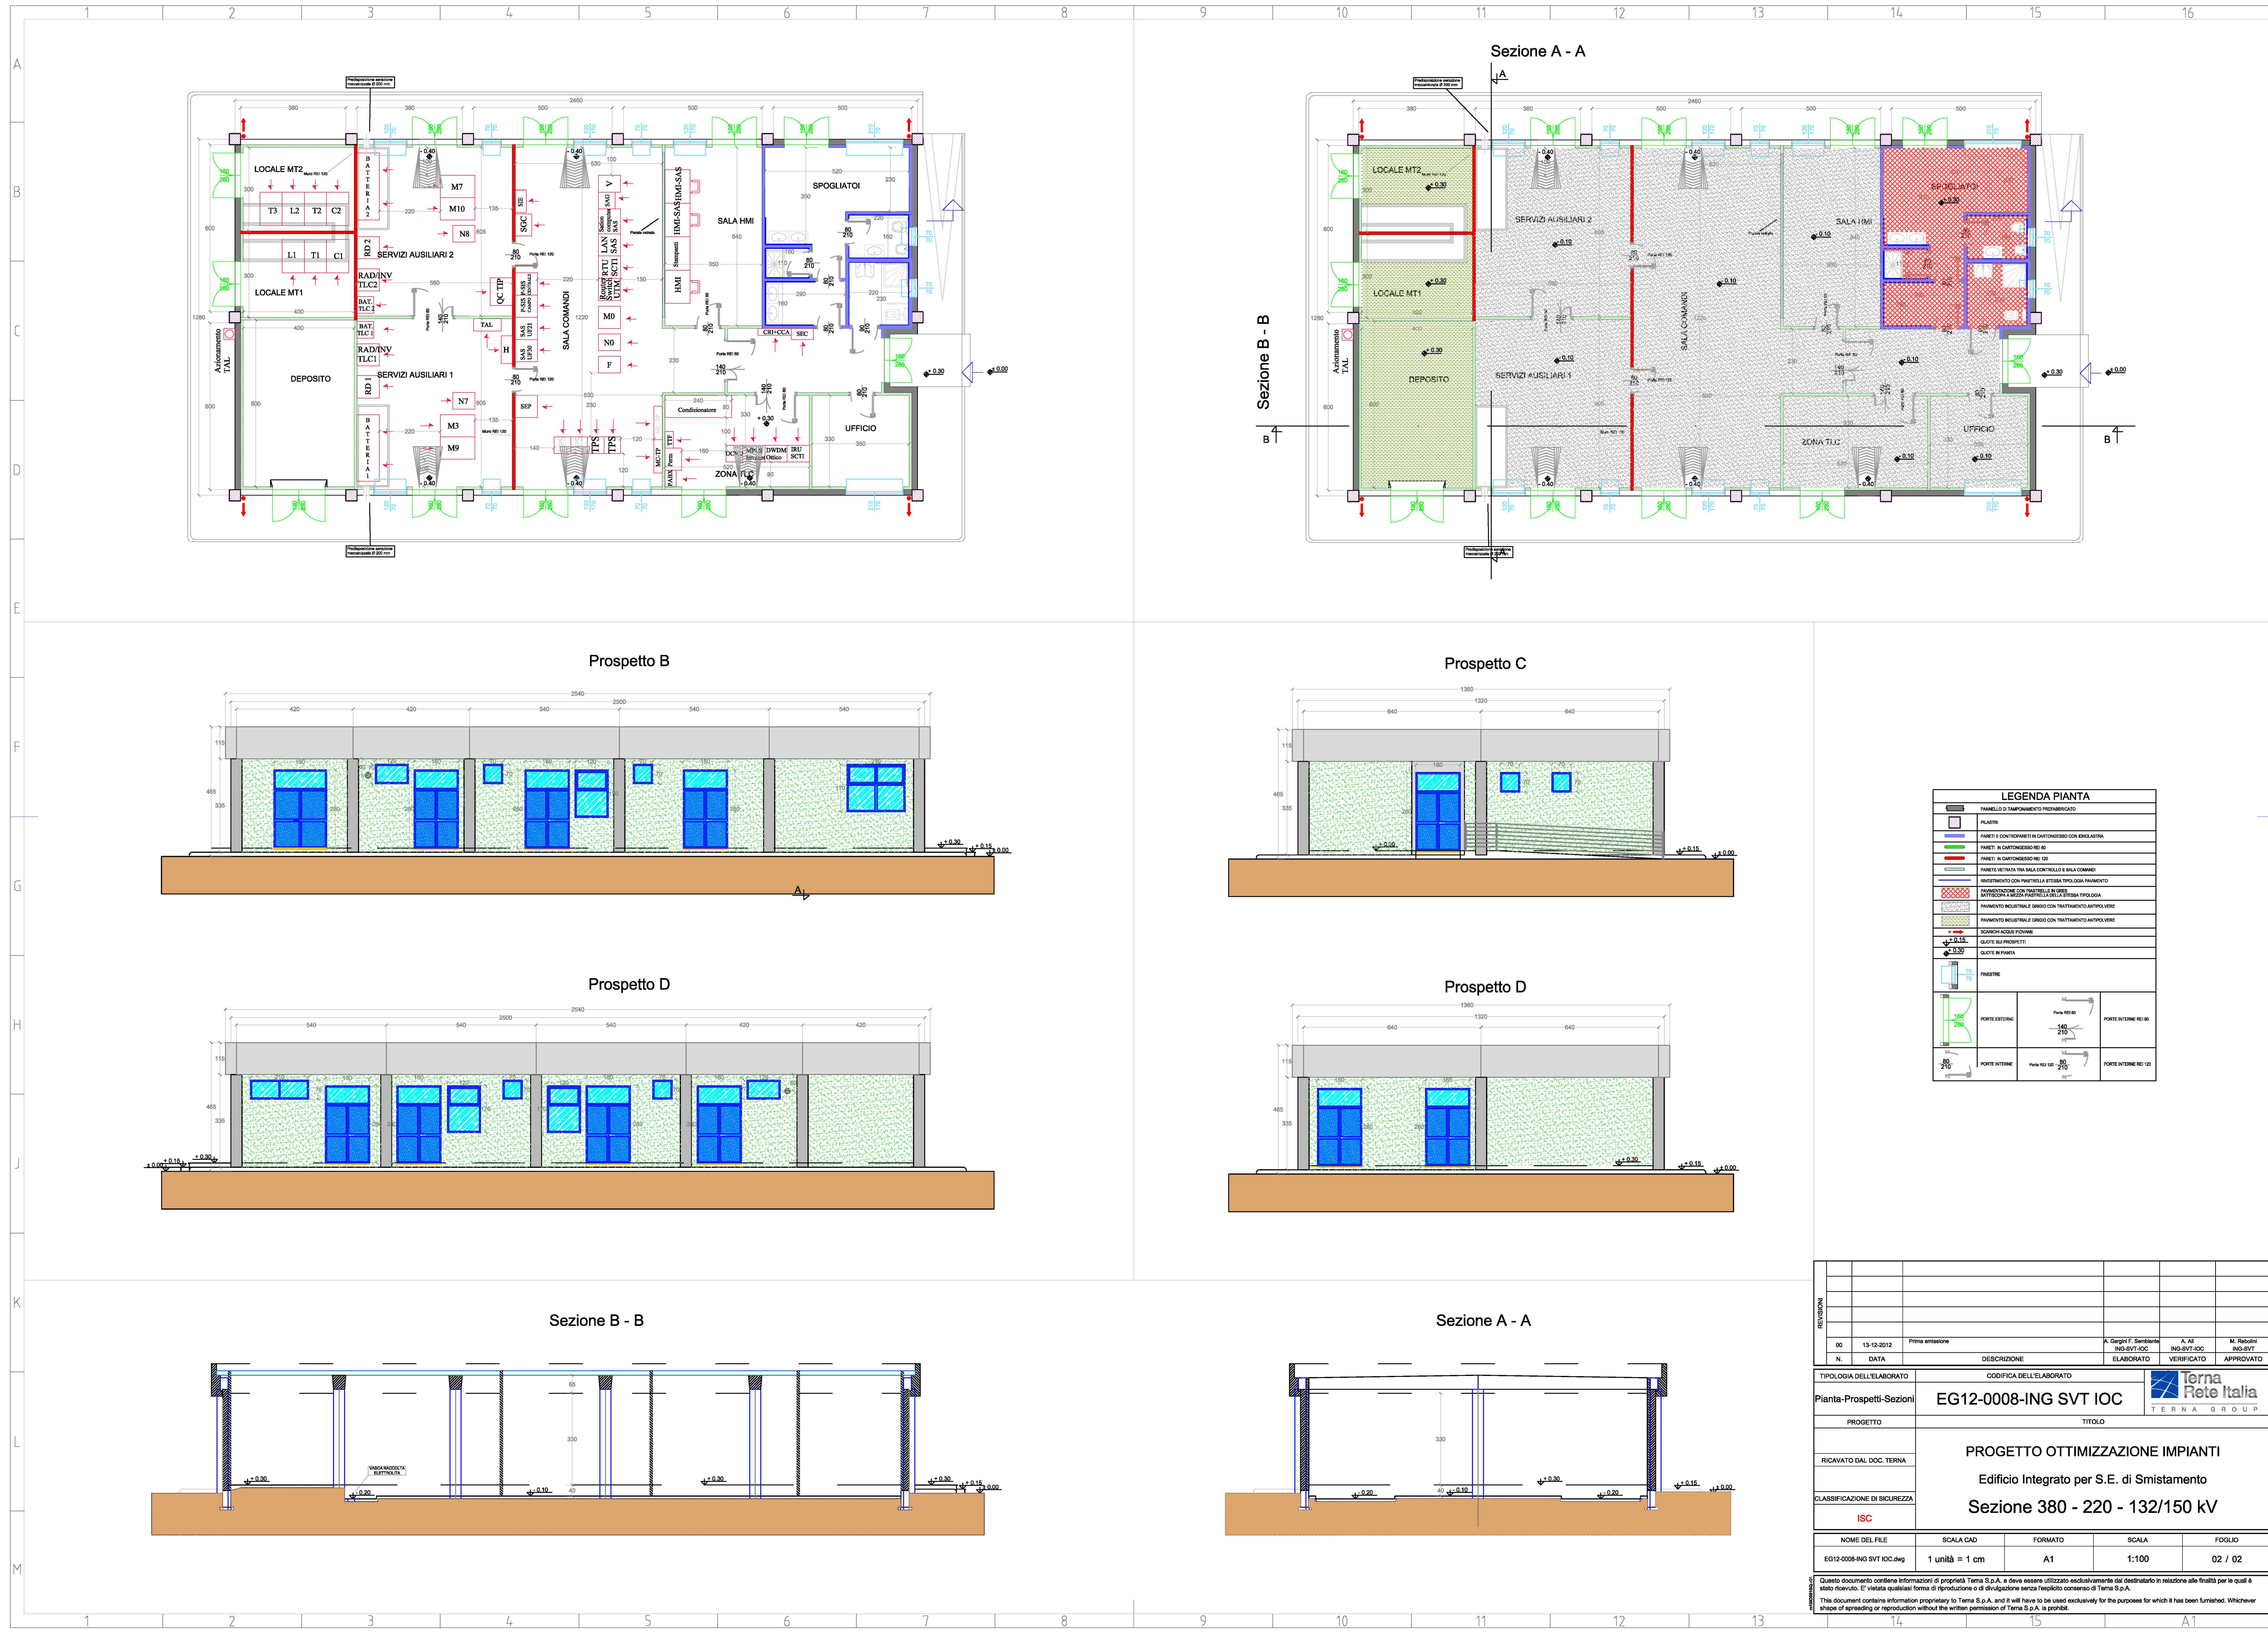

LEGENDA PIANTE	

REVISIONI		TIPOLOGIA DELL'ELABORATO			
00	13-12-2012	Prima emissione	A. Giorgi F. Santolucito	A. AI	M. Ricciuti
N.	DATA	DESCRIZIONE	ELABORATO	VERIFICATO	APPROVATO
PROGETTO		CODIFICA DELL'ELABORATO			
RICAVATO DAL DOC. TERNA					
CLASSIFICAZIONE DI SICUREZZA		ISG			
NOME DEL FILE		SCALA CAD	FORMATO	SCALA	FOGLIO
EG12-0008-ING SVT IOC.dwg		1 unità = 1 cm	A1	1:100	02 / 02

Questo documento contiene informazioni di proprietà Terma S.p.A. e deve essere utilizzato esclusivamente dai destinatari in relazione alle finalità per le quali è stato redatto. E' vietata qualsiasi forma di riproduzione o divulgazione senza il permesso scritto di Terma S.p.A.
This document contains information proprietary to Terma S.p.A. and it shall have to be used exclusively for the purposes for which it has been furnished. Whichever shape of spreading or reproduction without the written permission of Terma S.p.A. is prohibited.