



REGIONE MOLISE
COMUNE DI TERMOLI
(PROVINCIA DI CAMPOBASSO)



STEFANA SOLARE S.R.L.

SOCIETA' PROPONENTE: Via Giuseppe barbato n° 20, cap. 86100 Campobasso (CB)
P.IVA 01846370706 - PEC: stefana-solare@egmail.it

NOME IMPIANTO: "STEFANA SOLARE"

PROGETTO: PROGETTO DEFINITIVO PER LA REALIZZAZIONE DI UN IMPIANTO SOLARE FOTOVOLTAICO CONNESSO ALLA RETE ELETTRICA NAZIONALE DELLA POTENZA MASSIMA DI IMMISSIONE DI 24 MWE CON IMPIANTI ED OPERE DI CONNESSIONE SITE IN ZONA INDUSTRIALE DEL COMUNE DI TERMOLI (CB)

ALLEGATO TAVOLA A18 FOGLIO MAPPALE SCALA

OGGETTO
PIANTA GENERALE SMALTIMENTO ACQUE DELLA STAZIONE ELETTRICA DI SMISTAMENTO 150 KV


REDAZIONE PROGETTO: TIMBRI E VISTI D'APPROVAZIONE
ING. CONTE ANGELO
DOTT. ALFONSO IANIRO

Cervaro li 20-07-2022
ING. CONTE ANGELO


Studio Tecnico Ing. Angelo Conte
Via Campolungo n° 8, cap. 03044 Cervaro (FR)
tel./fax. 0776344451 cell. 3494709135 P.IVA: 02422120606
e-mail: conte.angel@libero.it pec: angelo.conte@ingpec.eu

NOTE DATI AMBIENTALI

- CLIMA TEMPERATO
- TEMPERATURA AMBIENTE -25° + 40 °C
- UMIDITA' RELATIVA 90%
- VELOCITA' DEL VENTO 130 KM/H
- LA DISTANZA DI ISOLAMENTO 1500mm E' IN ACCORDO ALLA CEI 11-1
- LE DISTANZE DI GUARDIA 1670mm, DI VINCOLO VERTICALE 3920mm E DI VINCOLO ORIZZONTALE 2920mm SONO IN ACCORDO ALLA CEI 11-1

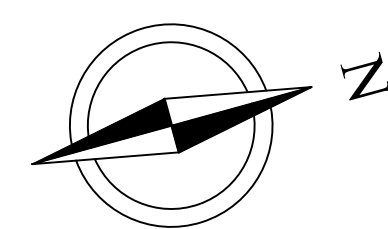

PIANTA GENERALE SMALTIMENTO ACQUE DELLA STAZIONE ELETTRICA DI SMISTAMENTO 150 KV

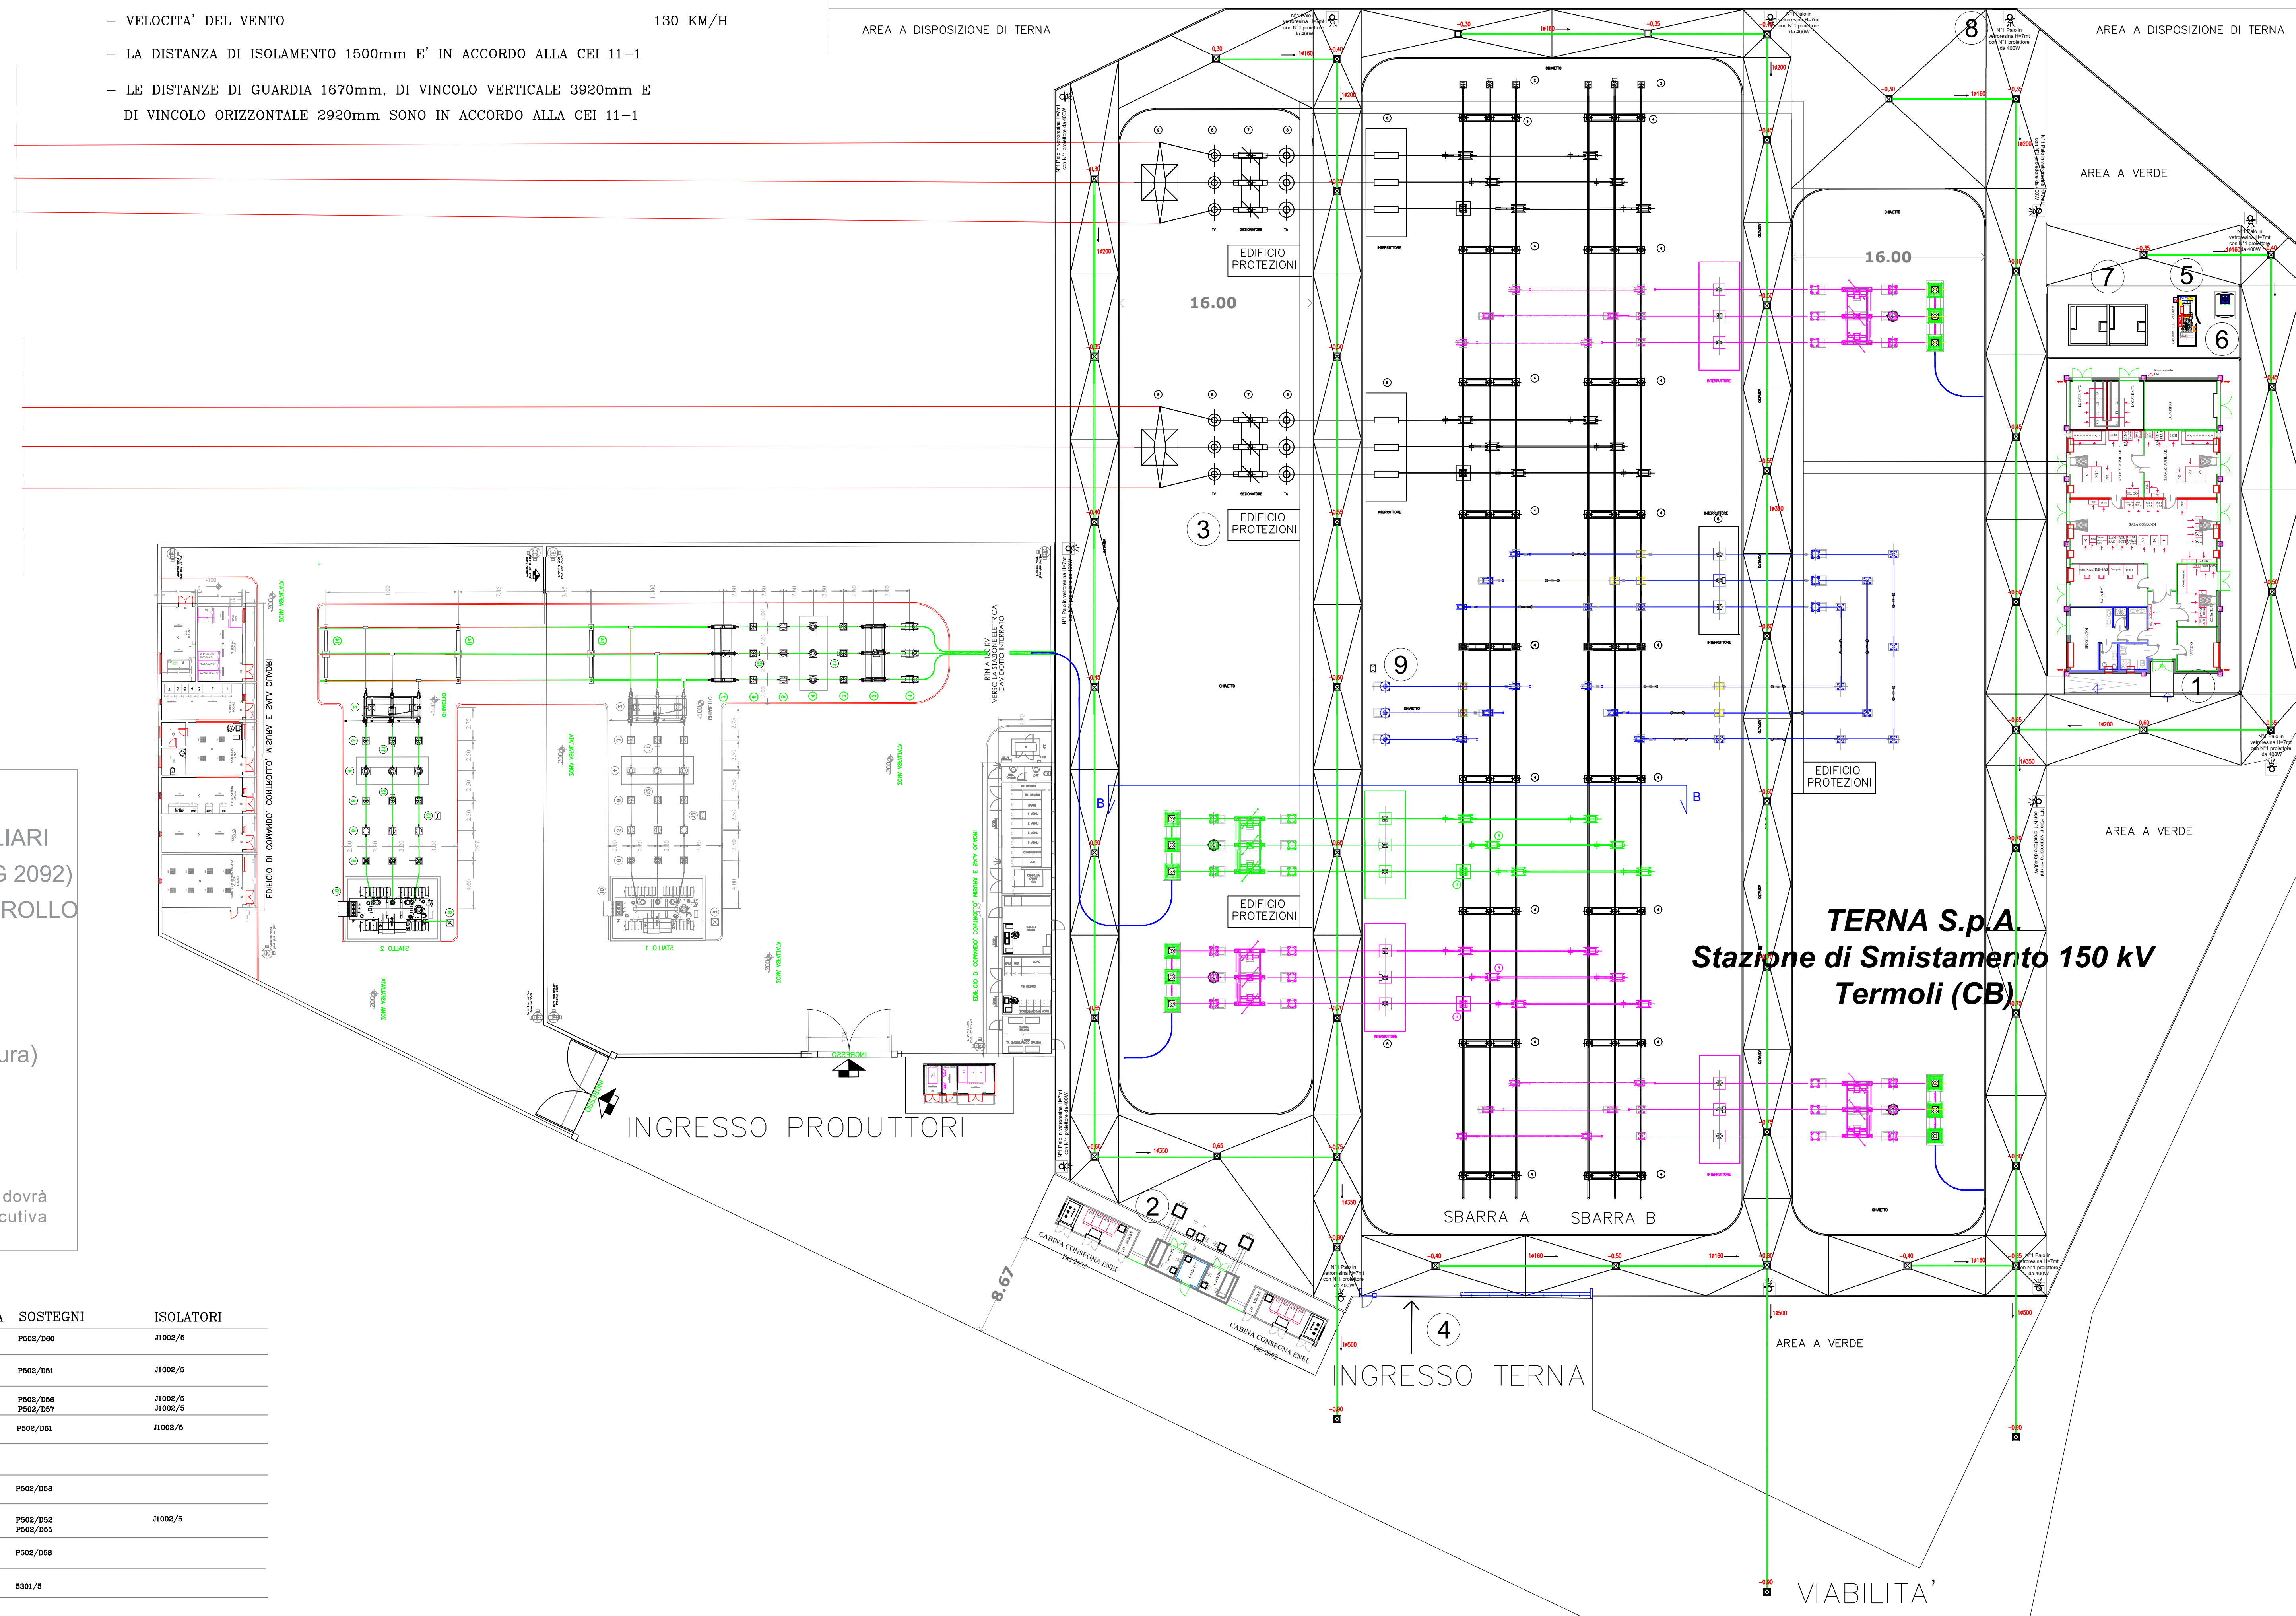

LEGENDA

- 1 EDIFICIO INTEGRATO COMANDI E SERVIZI AUSILIARI
- 2 EDIFICIO PUNTI DI CONSEGNA ALIM. MT S.A. (DG 2092)
- 3 CHIOSCHI APP. PERIFERICHE SISTEMA DI CONTROLLO
- 4 CANCELLO CARRAIO APRIBILE A DUE ANTE
- 5 GE
- 6 SERBATOIO GASOLIO INTERRATO
- 7 FONDAZIONE TRASFORMATORI MT/bt (con copertura)
- 8 TORRI FARO
- 9 TRASFORMATORI INDUTTIVI DI POTENZA (TIP)

NOTE:

Il posizionamento delle torri faro è indicativo, la loro esatta collocazione dovrà essere verificata con un calcolo illuminotecnico puntuale in fase esecutiva

LEGENDA APPARECCHIATURE "AREA RTN"

REFERIMENTO	DESCRIZIONE	APPARECCHIATURA	SOSTEGNI	ISOLATORI
1	Supporto per isolatore antiale costruttore: Cooperativa ceramiche di Livorno		P502/D60	J1002/5
2	Sezionatore tripolare con lame di messa a terra tipo ST3 costruttore: ARSVA	LY23	P502/D51	J1002/5
3	Sezionatore verticale tripolare tipo SPV costruttore: ARSVA	LY22	P502/D56 P502/D57	J1002/5 J1002/5
4	Supporto sbarre tripolare		P502/D61	J1002/5
5	Interruttore tripolare 380m 170kV costruttore: Magrini Galileo	LY3/4		
6	Trasformatore di corrente TO 170 costruttore: ABB T&D divisione ADDA	LY38	P502/D58	
7	Sezionatore tripolare orizzontale con lame di messa a terra tipo S3C7 costruttore: ARSVA	LY21	P502/D52 P502/D55	J1002/5
8	Trasformatore di tensione capacitivo CPA170 costruttore: ABB Switchgear	LY46	P502/D58	
9	Portale a tiro pieno H15 mt		5301/5	
10	Portale sorpasso H12 mt			