


## REGIONE MOLISE

### COMUNE DI TERMOLI



 

## STEFANA SOLARE S.R.L

SOCIETA' PROPONENTE:

Via Giuseppe barbato n° 20, cap. 86100 Campobasso (CB) P.IVA 01846370706 — PEC: stefana.solare@legalmail.it

"STEFANA SOLARE"

PROGETTO: PROGETTO DEFINITIVO PER LA REALIZZAZIONE DI UN IMPIANTO SOLARE FOTOVOLTAICO CONNESSO ALLA RETE ELETTRICA NAZIONALE DELLA POTENZA MASSIMA DI IMMISSIONE DI 24 MWE CON IMPIANTI ED OPERE DI CONNESSIONE SITE IN ZONA INDUSTRIALE DEL COMUNE DI TERMOLI (CB)

ALLEGATO	TAVOLA	FOGLIO	MAPPALE	SCALA
	B10			VARIE

SEZIONI SCAVO CAVIDOTTI

REDAZIONE PROGETTO:

TIMBRI E VISTI D'APPROVAZIONE

ING. CONTE ANGELO DOTT. ALFONSO IANIRO

PROGETTISTA E DIRETTORE DEI LAVORI


Cervaro 1ì 20-07-2022

ING. CONTE ANGELO

# Studio Tecnico Ing. Angelo Conte

Via Campolungo n° 8, cap. 03044 Cervaro (FR) tel./fax. 0776344451 cell. 3494709135 P.IVA: 02422120606 e-mail: conte.angel@libero.it pec: angelo.conte@ingpec.eu

#### SEZIONI TIPO CAVIDOTTI INTERNI DI CAMPO

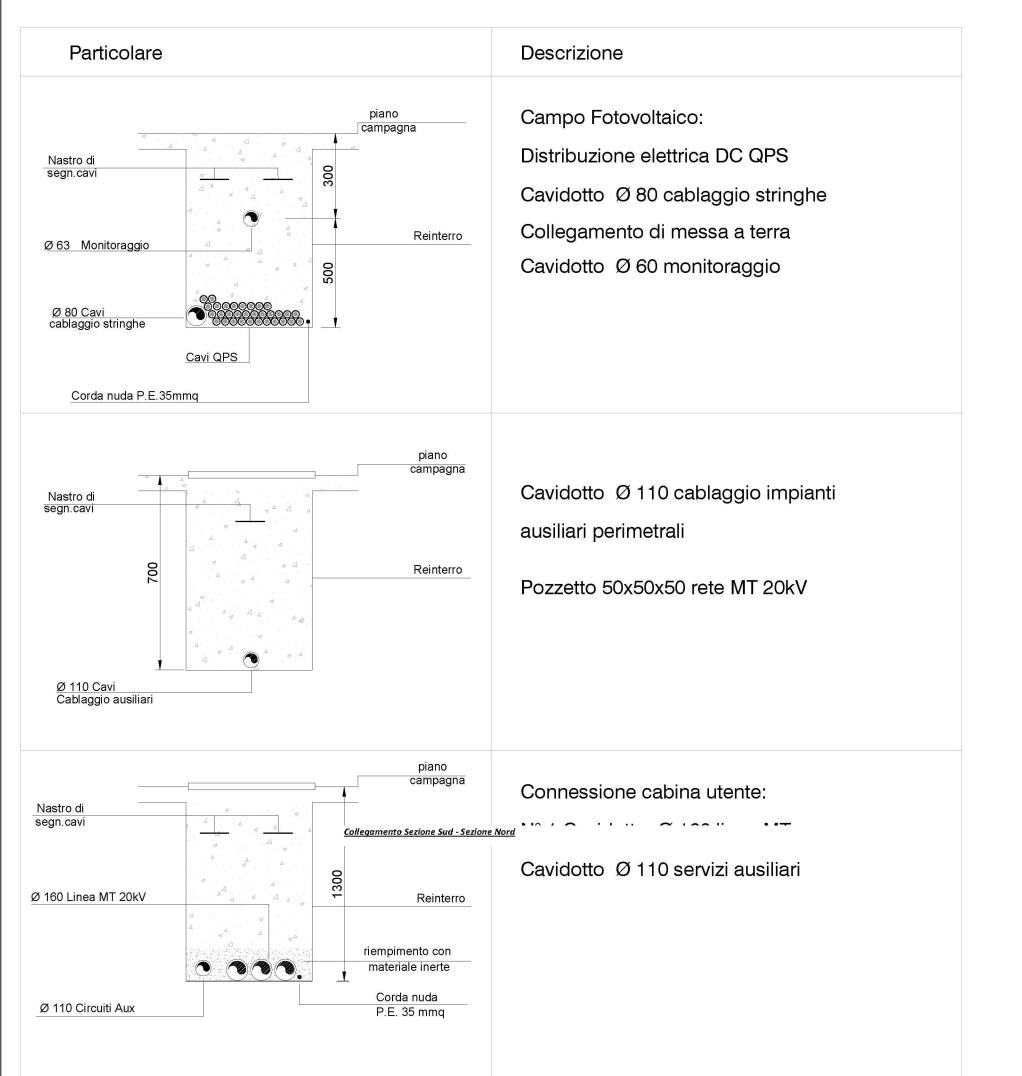


#### SEZIONE CAVIDOTTO INTERRATO DI CONNESSIONE ALLA RETE

#### SINGOLA TERNA TRATTO 2-6; 2-5

#### Sezione scavo cavidotto MT SU STRADA ASFALTATA canalizzazione di tipo B

**CANALIZZAZIONE DI TIPO B** 


#### Sezione scavo cavidotto MT **SU STRADA STERRATA** canalizzazione di tipo A

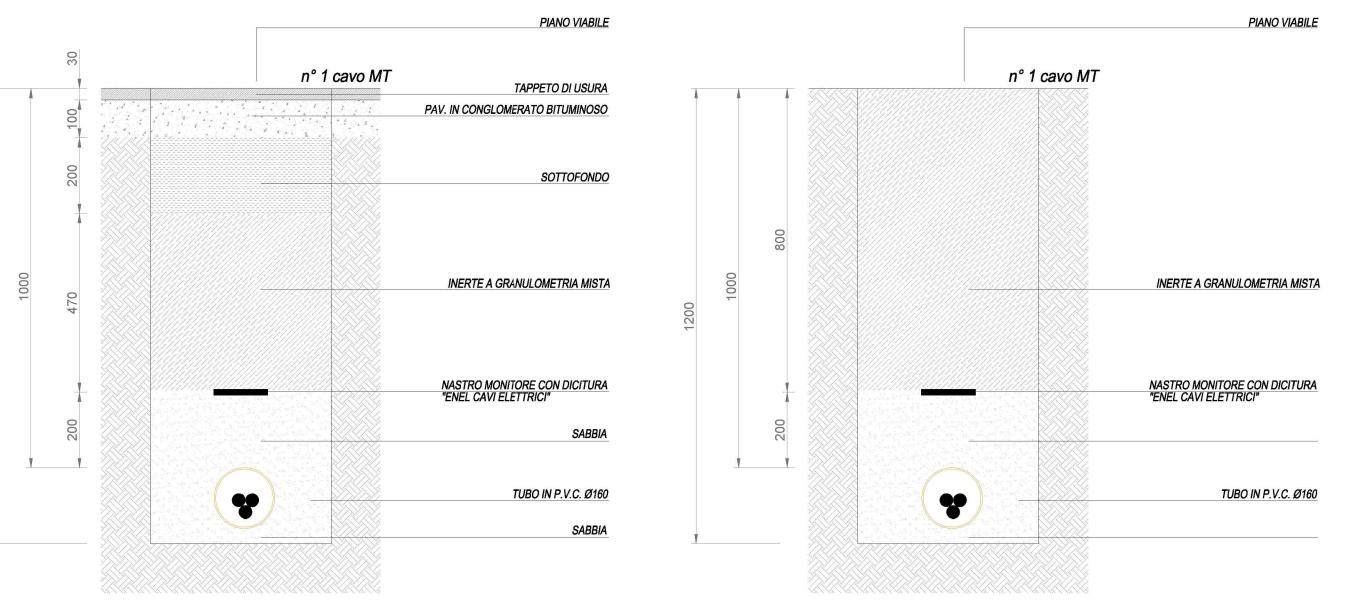

**CANALIZZAZIONE DI TIPO A** 

#### DOPPIA TERNA STESSO SCAVO TRATTO 1-2

#### Sezione scavo cavidotto MT **SU STRADA STERRATA** canalizzazione di tipo A

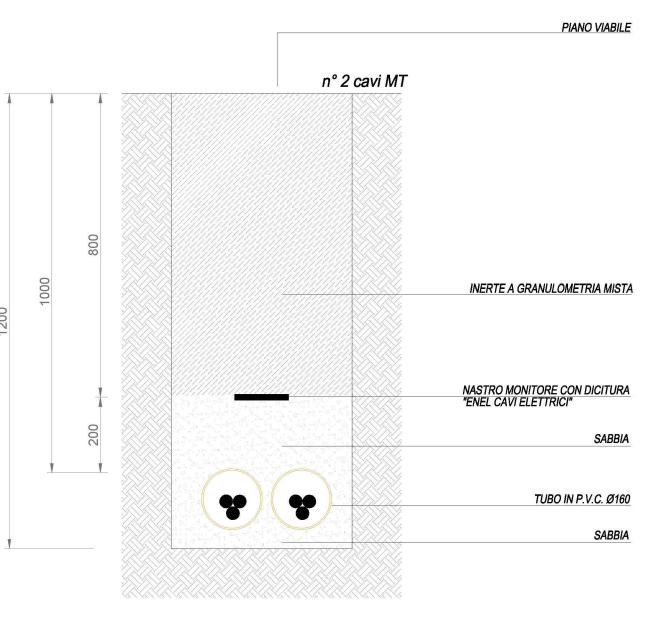

**CANALIZZAZIONE DI TIPO A**