

RAPPRESENTAZIONE SU CATASTALE DELL'AREA DI IMPIANTO DI PRODUZIONE DA FONTE FOTOVOLTAICO CON ALLACCIO IN ALTA TENSIONE SU NUOVA CABINA DI SMISTAMENTO

Linea AT 150 kV DA ELIMINARE

NUMERO 3 - Tralicci AT 150 kV da eliminare identificati con il n. 7-8 e 9

Linea AT 150 kV DA REALIZZARE

DELIMITAZIONE AREA DI SERVITU SULLA Linea AT 150 kV - TERMOLI Z.I. - PORTOCANNONE GIÀ ASSENTITA

Numero 2 nuovi sostegni in AT 150 kV DA REALIZZARE

Linea AT 150 kV - TERMOLI Z.I. - PORTOCANNONE

Traliccio AT 150 kV esistente non oggetto di intervento


Traliccio AT 150 kV n. 3 da eliminare

AREA IMPIANTO E OPERE DI CONNESSIONE RTN

AREA IMPIANTO FOTOVOLTAICO

DELIMITAZIONE FOGLI CATASTALI

AREA DA ESPROPRIARE PER INSTALLAZIONE NUOVI SOSTEGNI

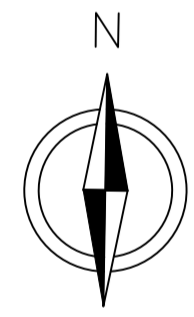

REGIONE MOLISE
COMUNE DI TERMOLI
(PROVINCIA DI CAMPOBASSO)

STEFANA SOLARE S.R.L.

SOCIETA' PROPONENTE: Via Giuseppe Barbalò n° 20, cap. 86100 Campobasso (CB)
P.IVA: 01846370706 - PEC: stefana.solare@legalmail.it

NOME IMPIANTO: "STEFANA SOLARE"

PROGETTO: PROGETTO DEFINITIVO PER LA REALIZZAZIONE DI UN IMPIANTO SOLARE FOTOVOLTAICO CONNESSO ALLA RETE ELETTRICA NAZIONALE DELLA POTENZA MASSIMA DI IMMISSIONE DI 24 MWE CON IMPIANTI ED OPERE DI CONNESSIONE SITE IN ZONA INDUSTRIALE DEL COMUNE DI TERMOLI (CB)

ALLEGATO	TAVOLA B2bis	FOGLIO	MAPPALE	SCALA
----------	--------------	--------	---------	-------

OGGETTO: RAPPRESENTAZIONE IMPIANTO DI PRODUZIONE ED OPERE CONNESSE CON INDICAZIONE DELLE AREE OGGETTO DI ESPROPRIO E SERVITU DI ELETTRODOTTO

REDAZIONE PROGETTO: TIMBRI E VISTI D'APPROVAZIONE

ING. CONTE ANGELO
DOTT. ALFONSO IANIRO

ING. CONTE ANGELO

Cervaro 17 20-07-2022

Studio Tecnico Ing. Angelo Conte
Via Campolungo n° 8, cap. 03044 Cervaro (FR)
tel./fax. 0776344451 cell. 3494709135 P.IVA: 02422120606
e-mail: conte.angelo@libero.it pec: angelo.conte@ingpec.eu

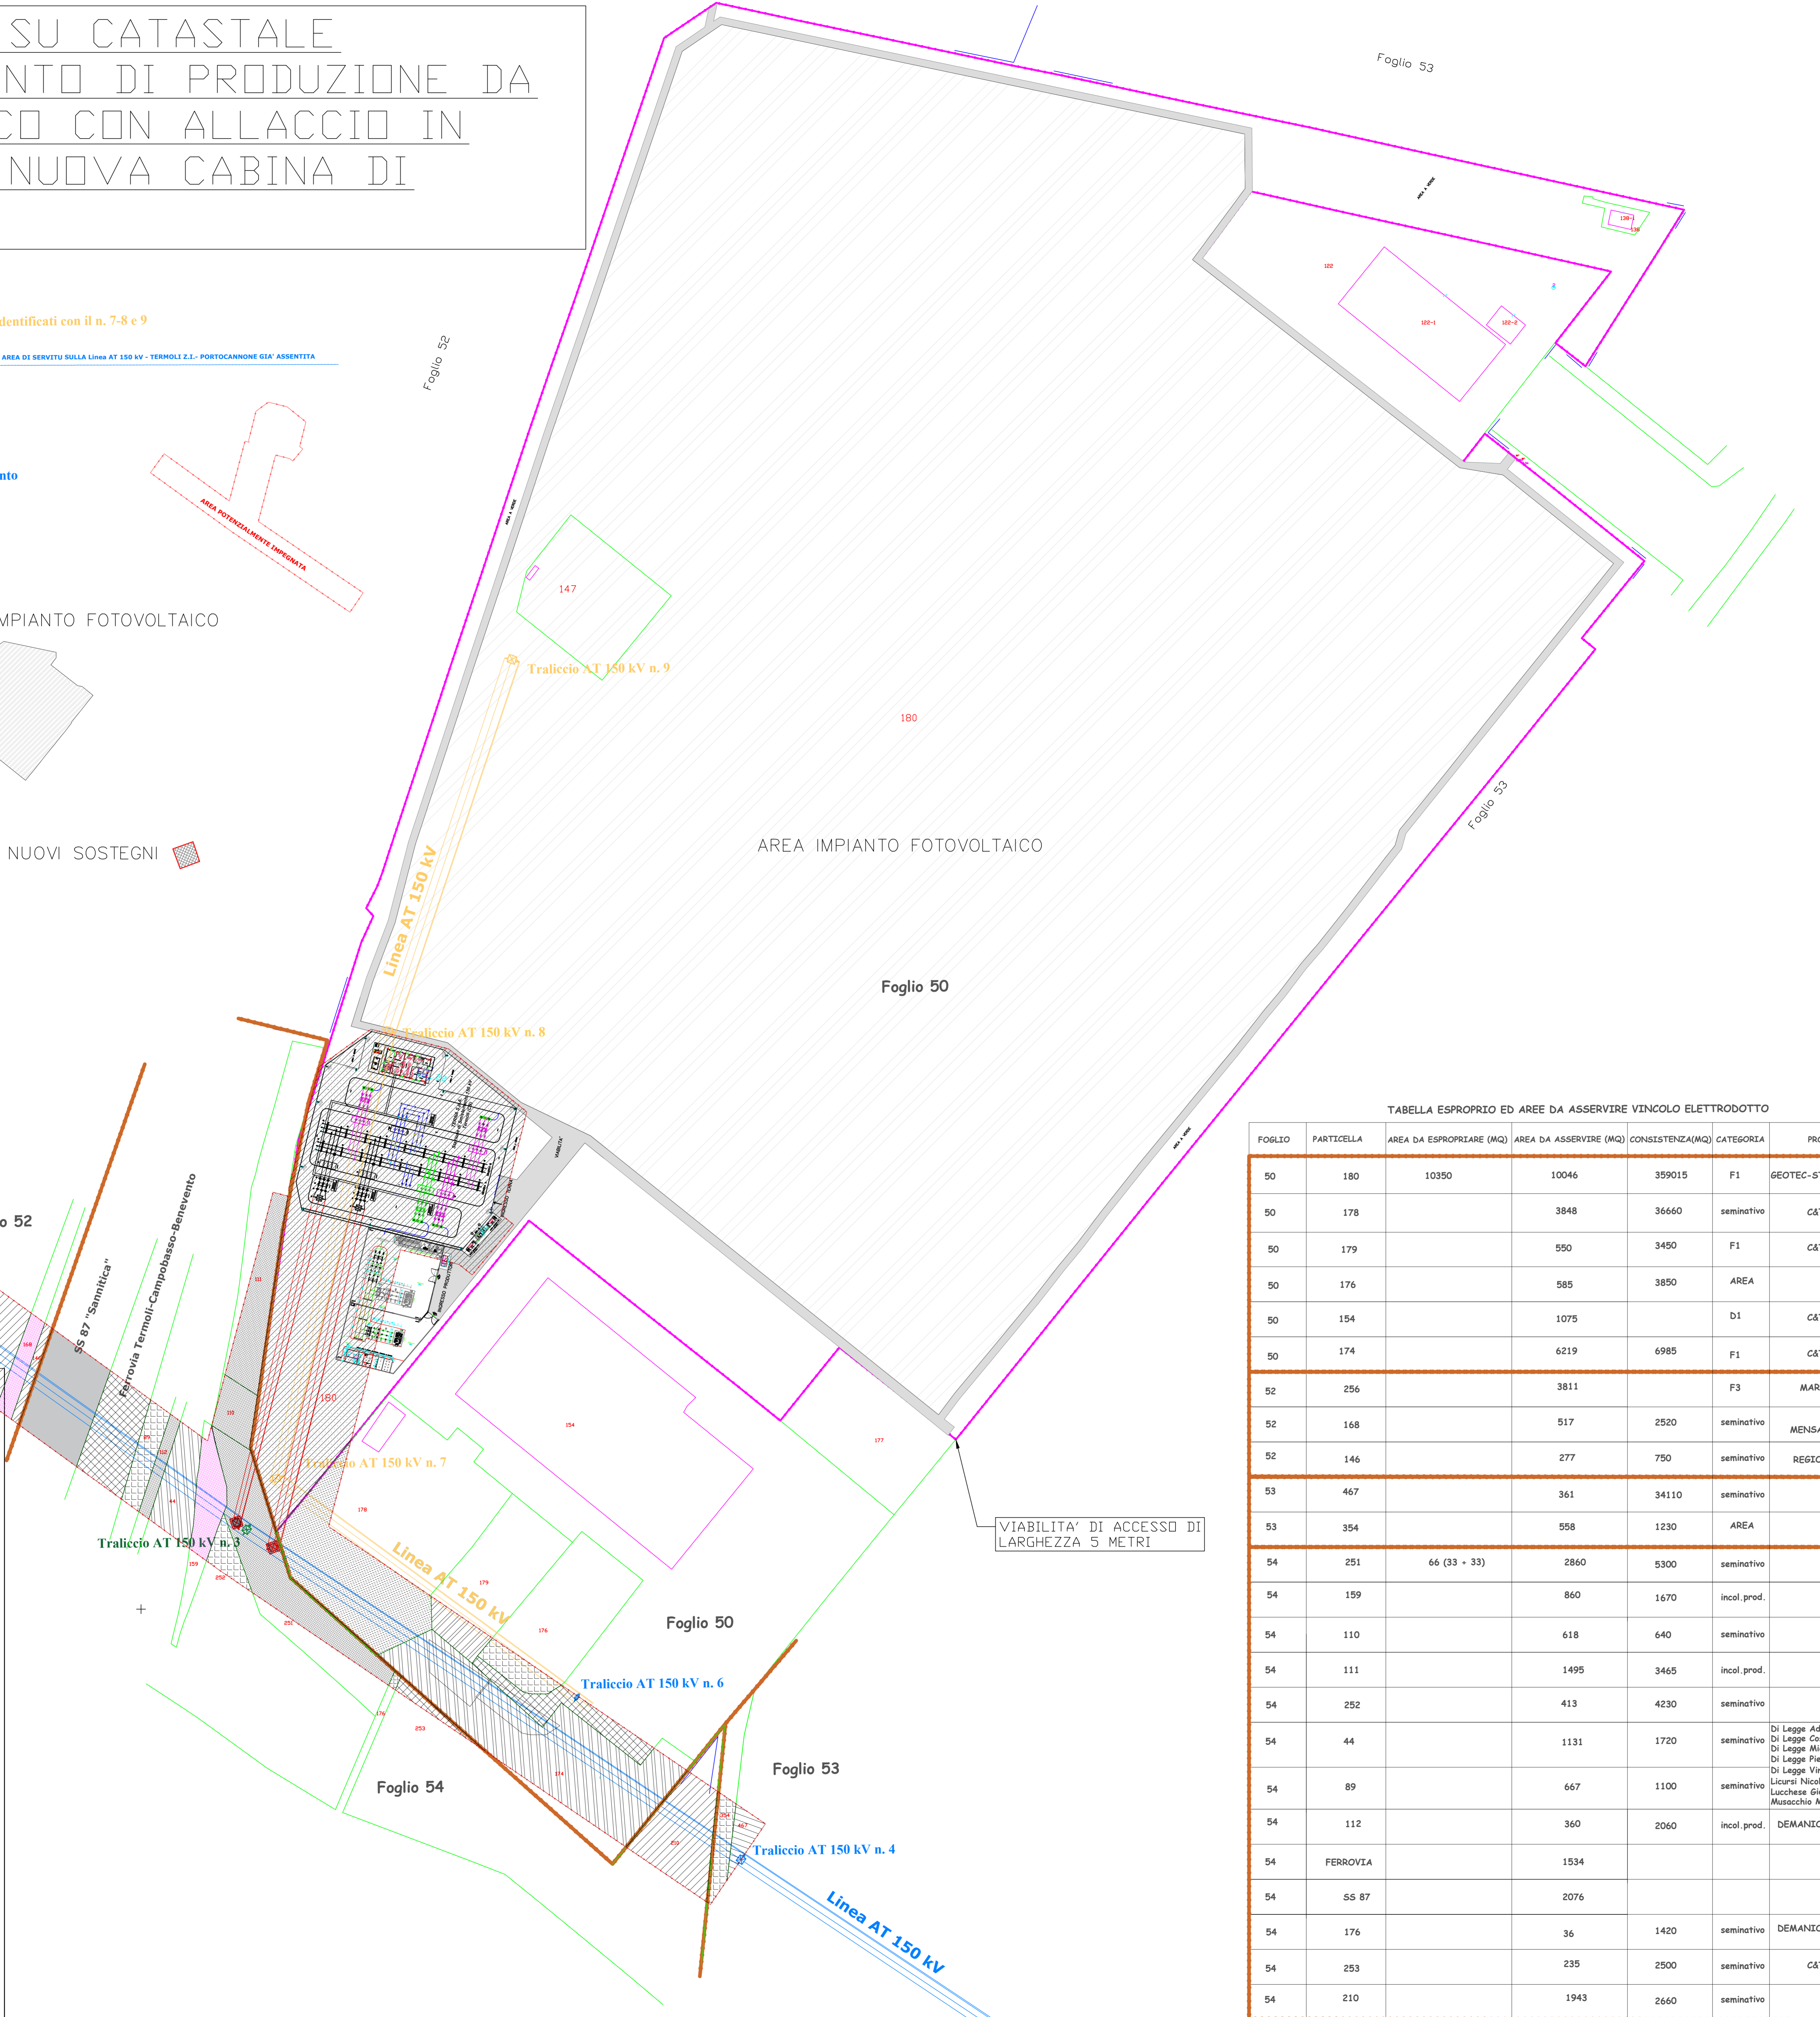


TABELLA ESPROPRIO ED AREE DA ASSERVIRE VINCOLO ELETTRODOTTO

FOGLIO	PARTICELLA	AREA DA ESPROPRIARE (MQ)	AREA DA ASSERVIRE (MQ)	CONSISTENZA(MQ)	CATEGORIA	PROPRIETA'
50	180	10350	10046	359015	F1	GEOTEC-STEFANA SOLARE
50	178		3848	36660	seminativo	C&T SPA
50	179		550	3450	F1	C&T SPA
50	176		585	3850	AREA	
50	154		1075		D1	C&T SPA
50	174		6219	6985	F1	C&T SPA
52	256		3811		F3	MARZOLA SRL
52	168		517	2520	seminativo	COSIB
52	146		277	750	seminativo	REGIONE MOLISE
53	467		361	34110	seminativo	COSIB
53	354		558	1230	AREA	
54	251	66 (33 + 33)	2860	5300	seminativo	COSIB
54	159		860	1670	incol.prod.	COSIB
54	110		618	640	seminativo	COSIB
54	111		1495	3465	incol.prod.	COSIB
54	252		413	4230	seminativo	COSIB
54	44		1131	1720	seminativo	Di Legge Addolnata (1/4) Di Legge Costanzo (1/4) Di Legge Michele (1/4) Di Legge Pietro Giuseppe (1/4) Di Legge Vincenzo (usuf.parz.)
54	89		667	1100	seminativo	Licursi Nicola fu Nicola (2/4) Lucchese Giovanni (1/4) Musacchio Maria (usuf.parz.)
54	112		360	2060	incol.prod.	DEMANIO DELLO STATO
54	FERROVIA		1534			
54	55 87		2076			
54	176		36	1420	seminativo	DEMANIO DELLO STATO
54	253		235	2500	seminativo	C&T SPA
54	210		1943	2660	seminativo	COSIB