Uno o più sensori di livello saranno collegati all'elettronica dell'inseguitore solare che posizionerà lo stesso in posizione orizzontale in caso di allagamento dell'area, garantendo pertanto un franco di sicurezza.

INGRANDIMENTO DI UNA PARTE DI SEZIONE LONGITUDINALE -LATO STRADA CONSORTILE-

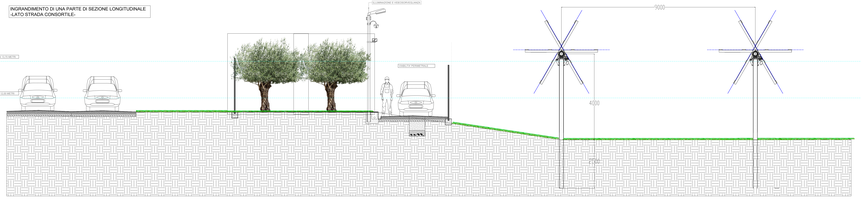
CLARIFICATORE E DISCONNESSIONE
QUOTA TERRENO DA MIN. 0,15 METRI
QUOTA TERRENO DA MIN. 0,30 METRI
CORSIA CONSORTILE
MIN. 0,30
MIN. 0,30
MIN. 0,30