



INQUADRAMENTO DELL'AREA DI IMPIANTO DEL PARCO EOLICO E-MATE SU BASE CTR REGIONE BASILICATA E REGIONE PUGLIA IN SCALA 1:5.000

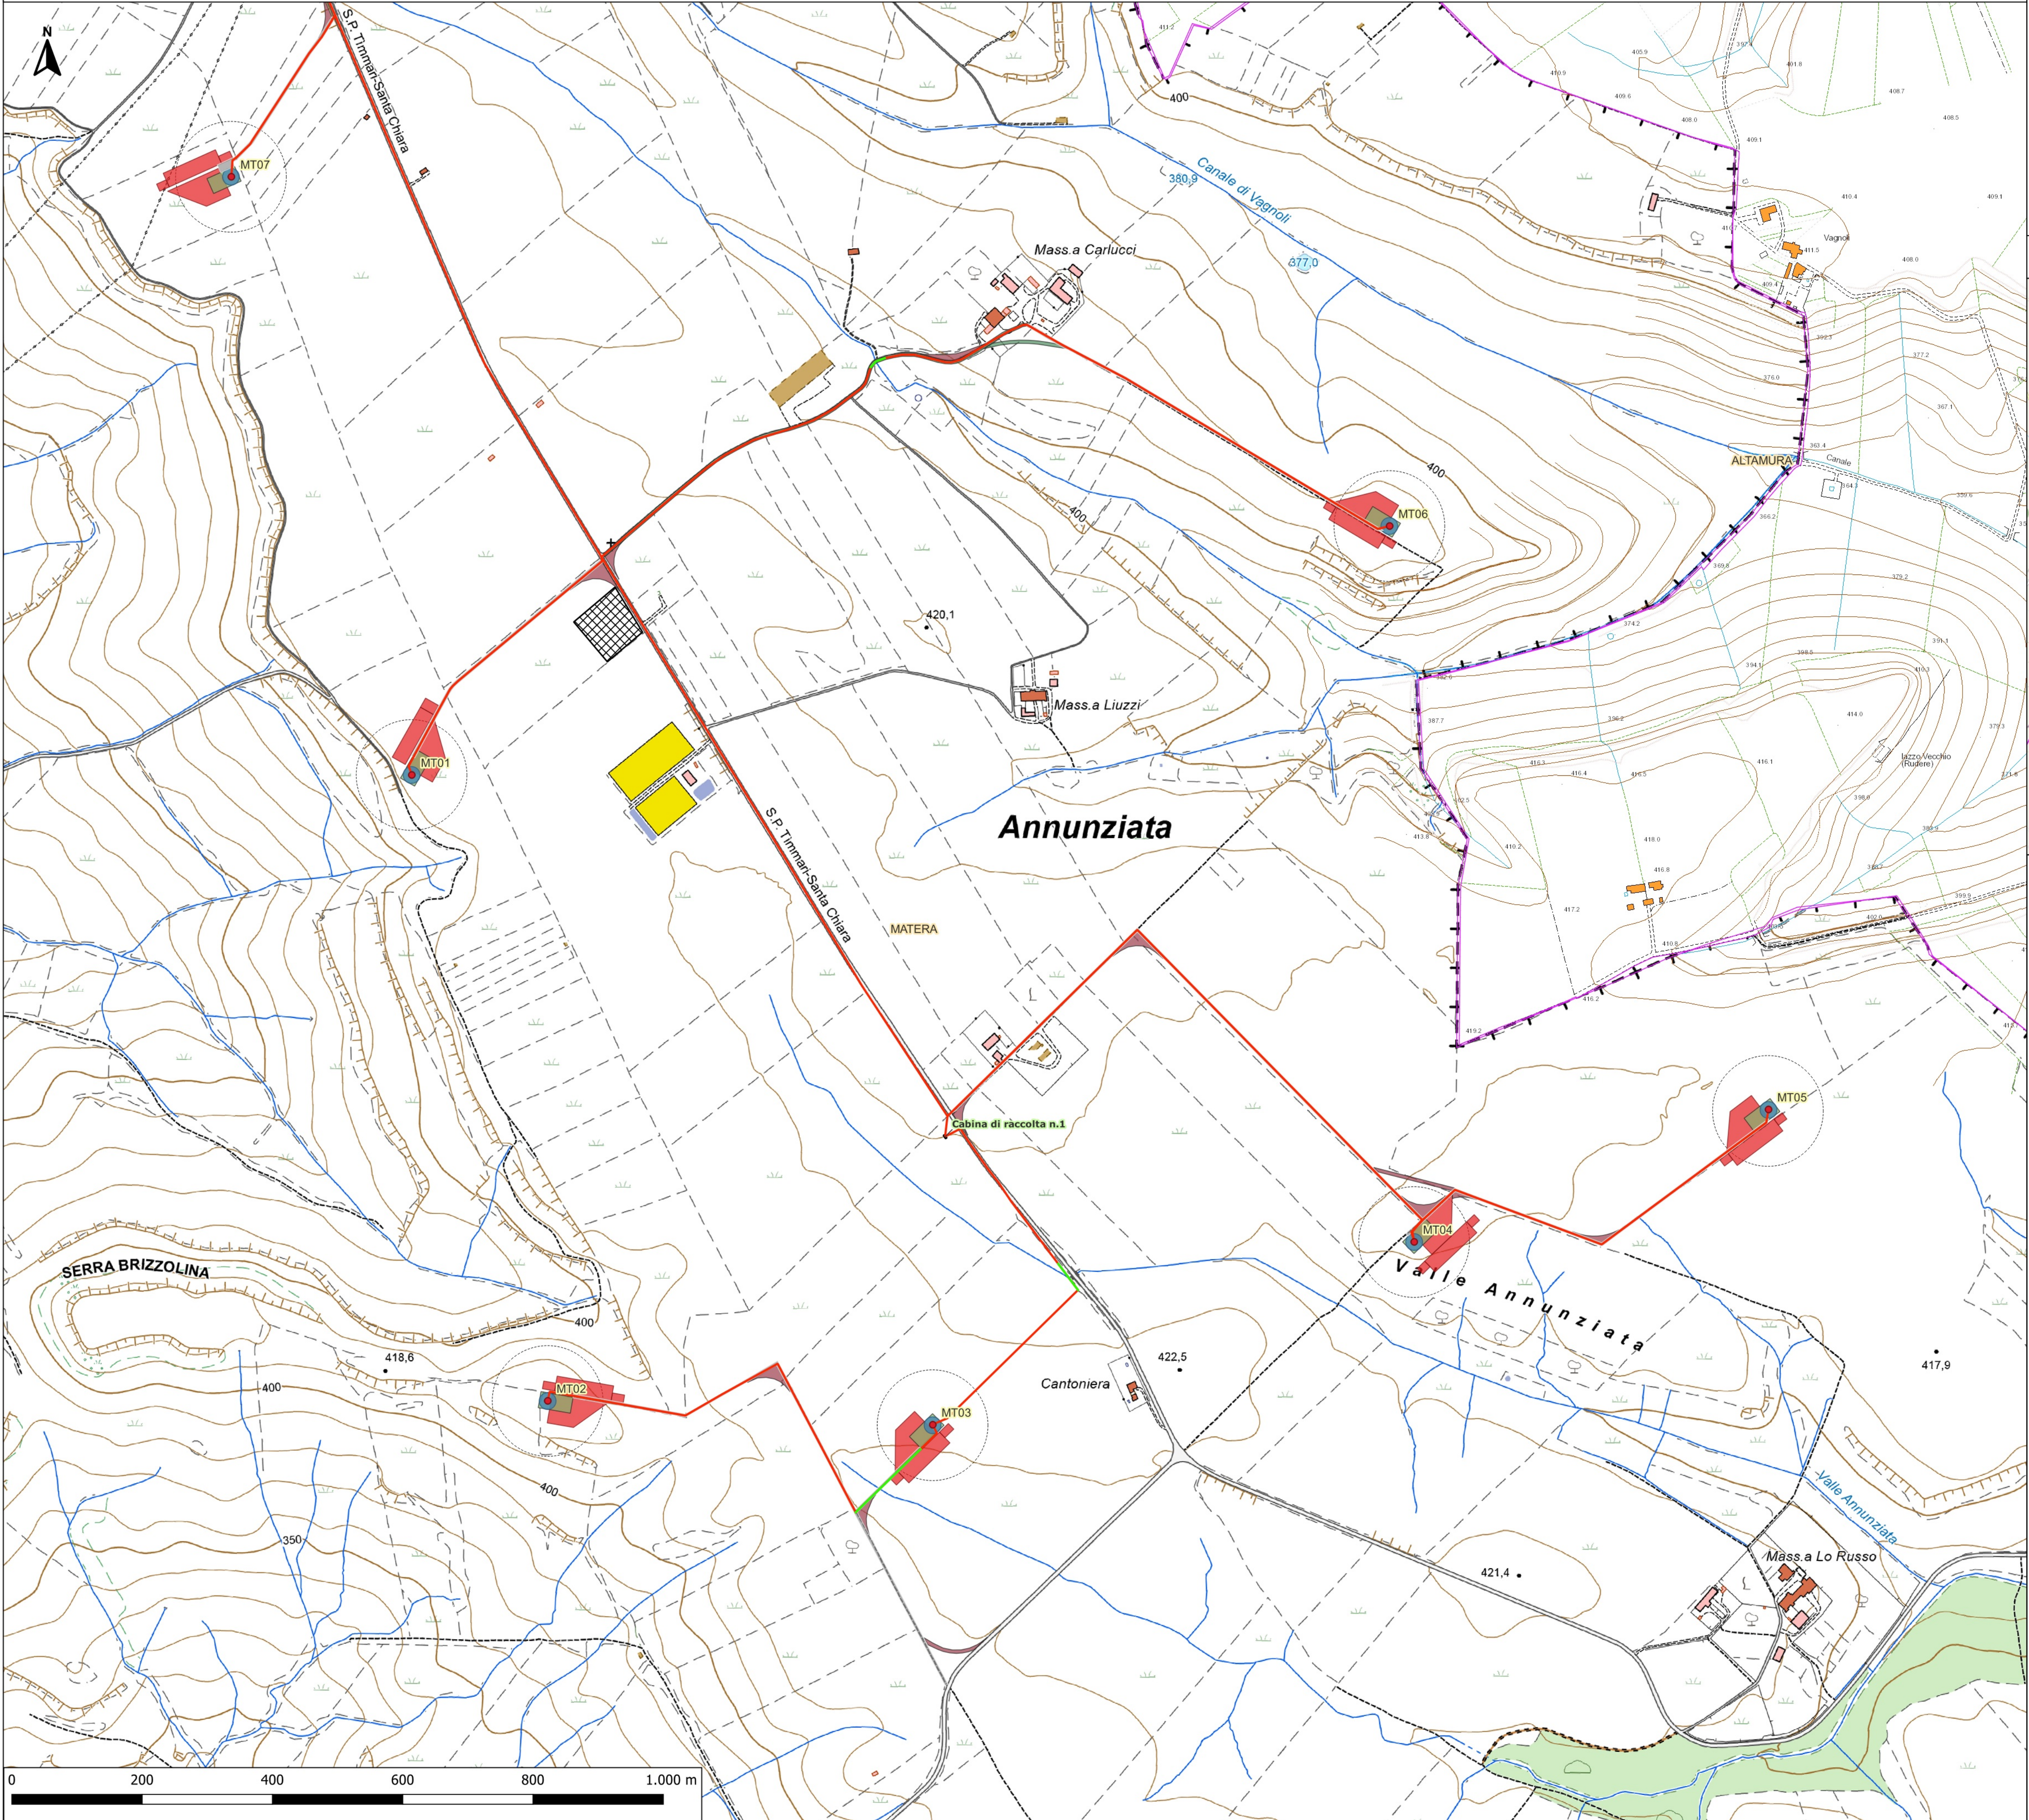

Legenda

- Area spazzata rotore
- Area temporanea di cantiere
- Cabine Sezionamento
- Cavidotto
- Confini Comunali
- Fondazioni
- Piazzole permanenti
- Piazzole temporanee GAMESA
- Allargamenti temporanei fase di cantiere
- Futura Realizzazione SE
- Area brecciata di servizio
- Area recintata SE. 36/150 kV
- Strada di accesso S.E.
- Cabina utente Asja
- Cabina utente
- Strada accesso Cabina utente
- Strade da adeguare
- Strade permanenti
- Tratti in TOC
- WTG
- Curve di livello 1 m s.l.m.

PANORAMICA GENERALE SU BASE OPEN STREET MAPS IN SCALA 1:50.000

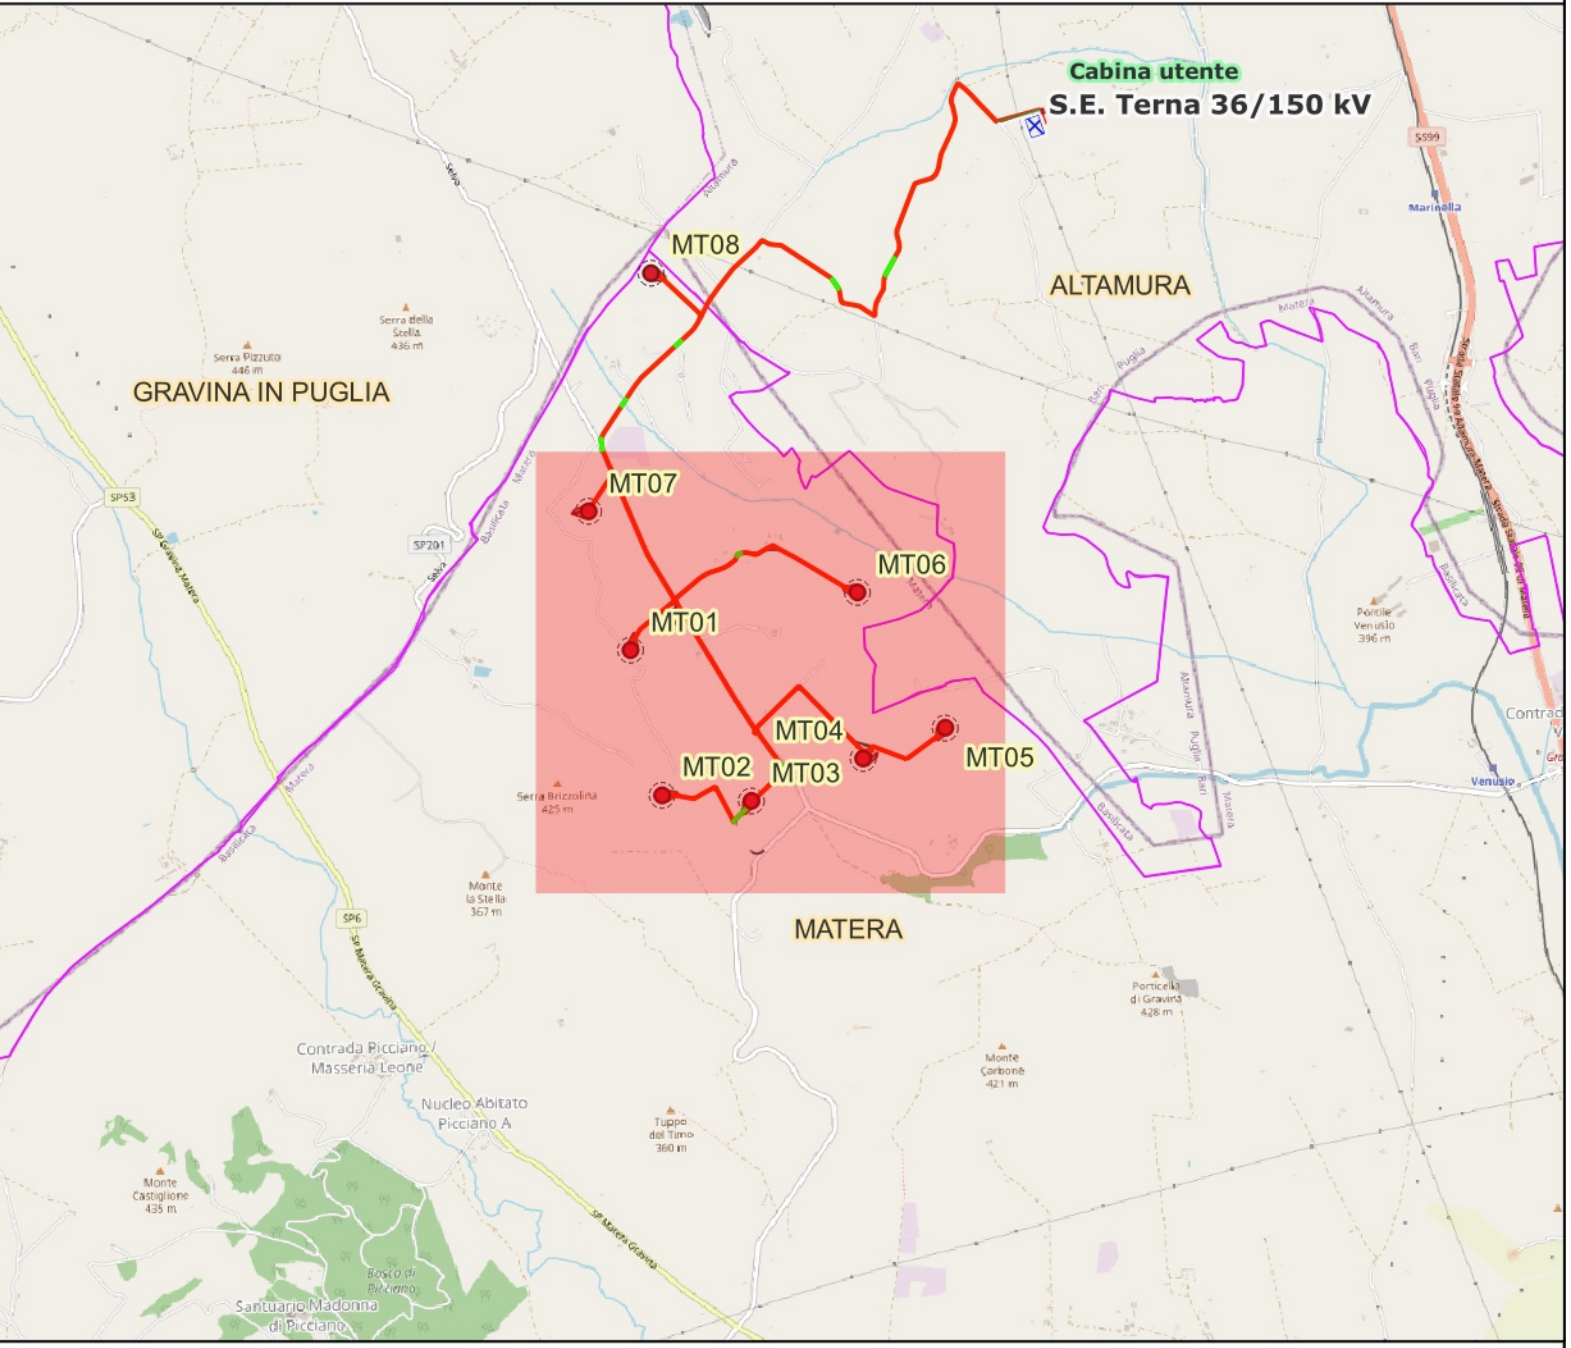

Regione: **BASILICATA**
Provincia: **MATERA**
Comune: **MATERA**
Localita': **ANNUNZIATA**

E-MATE
PROGETTO DEFINITIVO

Titolo: **INQUADRAMENTO SU CTR IN SCALA 1:5.000**

CODICE ELABORATO GRAFICO

IT / EOL / E-MATE / PDF / C / PLN / 9-a

Visti / Timbri:


Note: NOTE

REVISIONI				
Data	Rev.	Descrizione revisioni	Elaborato:	Controllato:
Ottobre 2022	a	Prima emissione	Ing. Antonio Campanale	Ing. Gabriele Conversano

ASJA AMBIENTE ITALIA S.p.A.
I - 10098 - Rivoli (To) Via Irsae, 70
T +39 011 95 79 211
F +39 011 95 79 245
www.asja.energy

STIM ENGINEERING S.r.l.
VIA GARRUBA, 3 - 70121 BARI
Tel. 080.5210232 - Fax 080.5234353
www.stimeng.it - segreteria@stimeng.it

INQUADRAMENTO DELL'AREA DI IMPIANTO DEL PARCO EOLICO E-MATE SU BASE CTR REGIONE BASILICATA E REGIONE PUGLIA IN SCALA 1:5.000

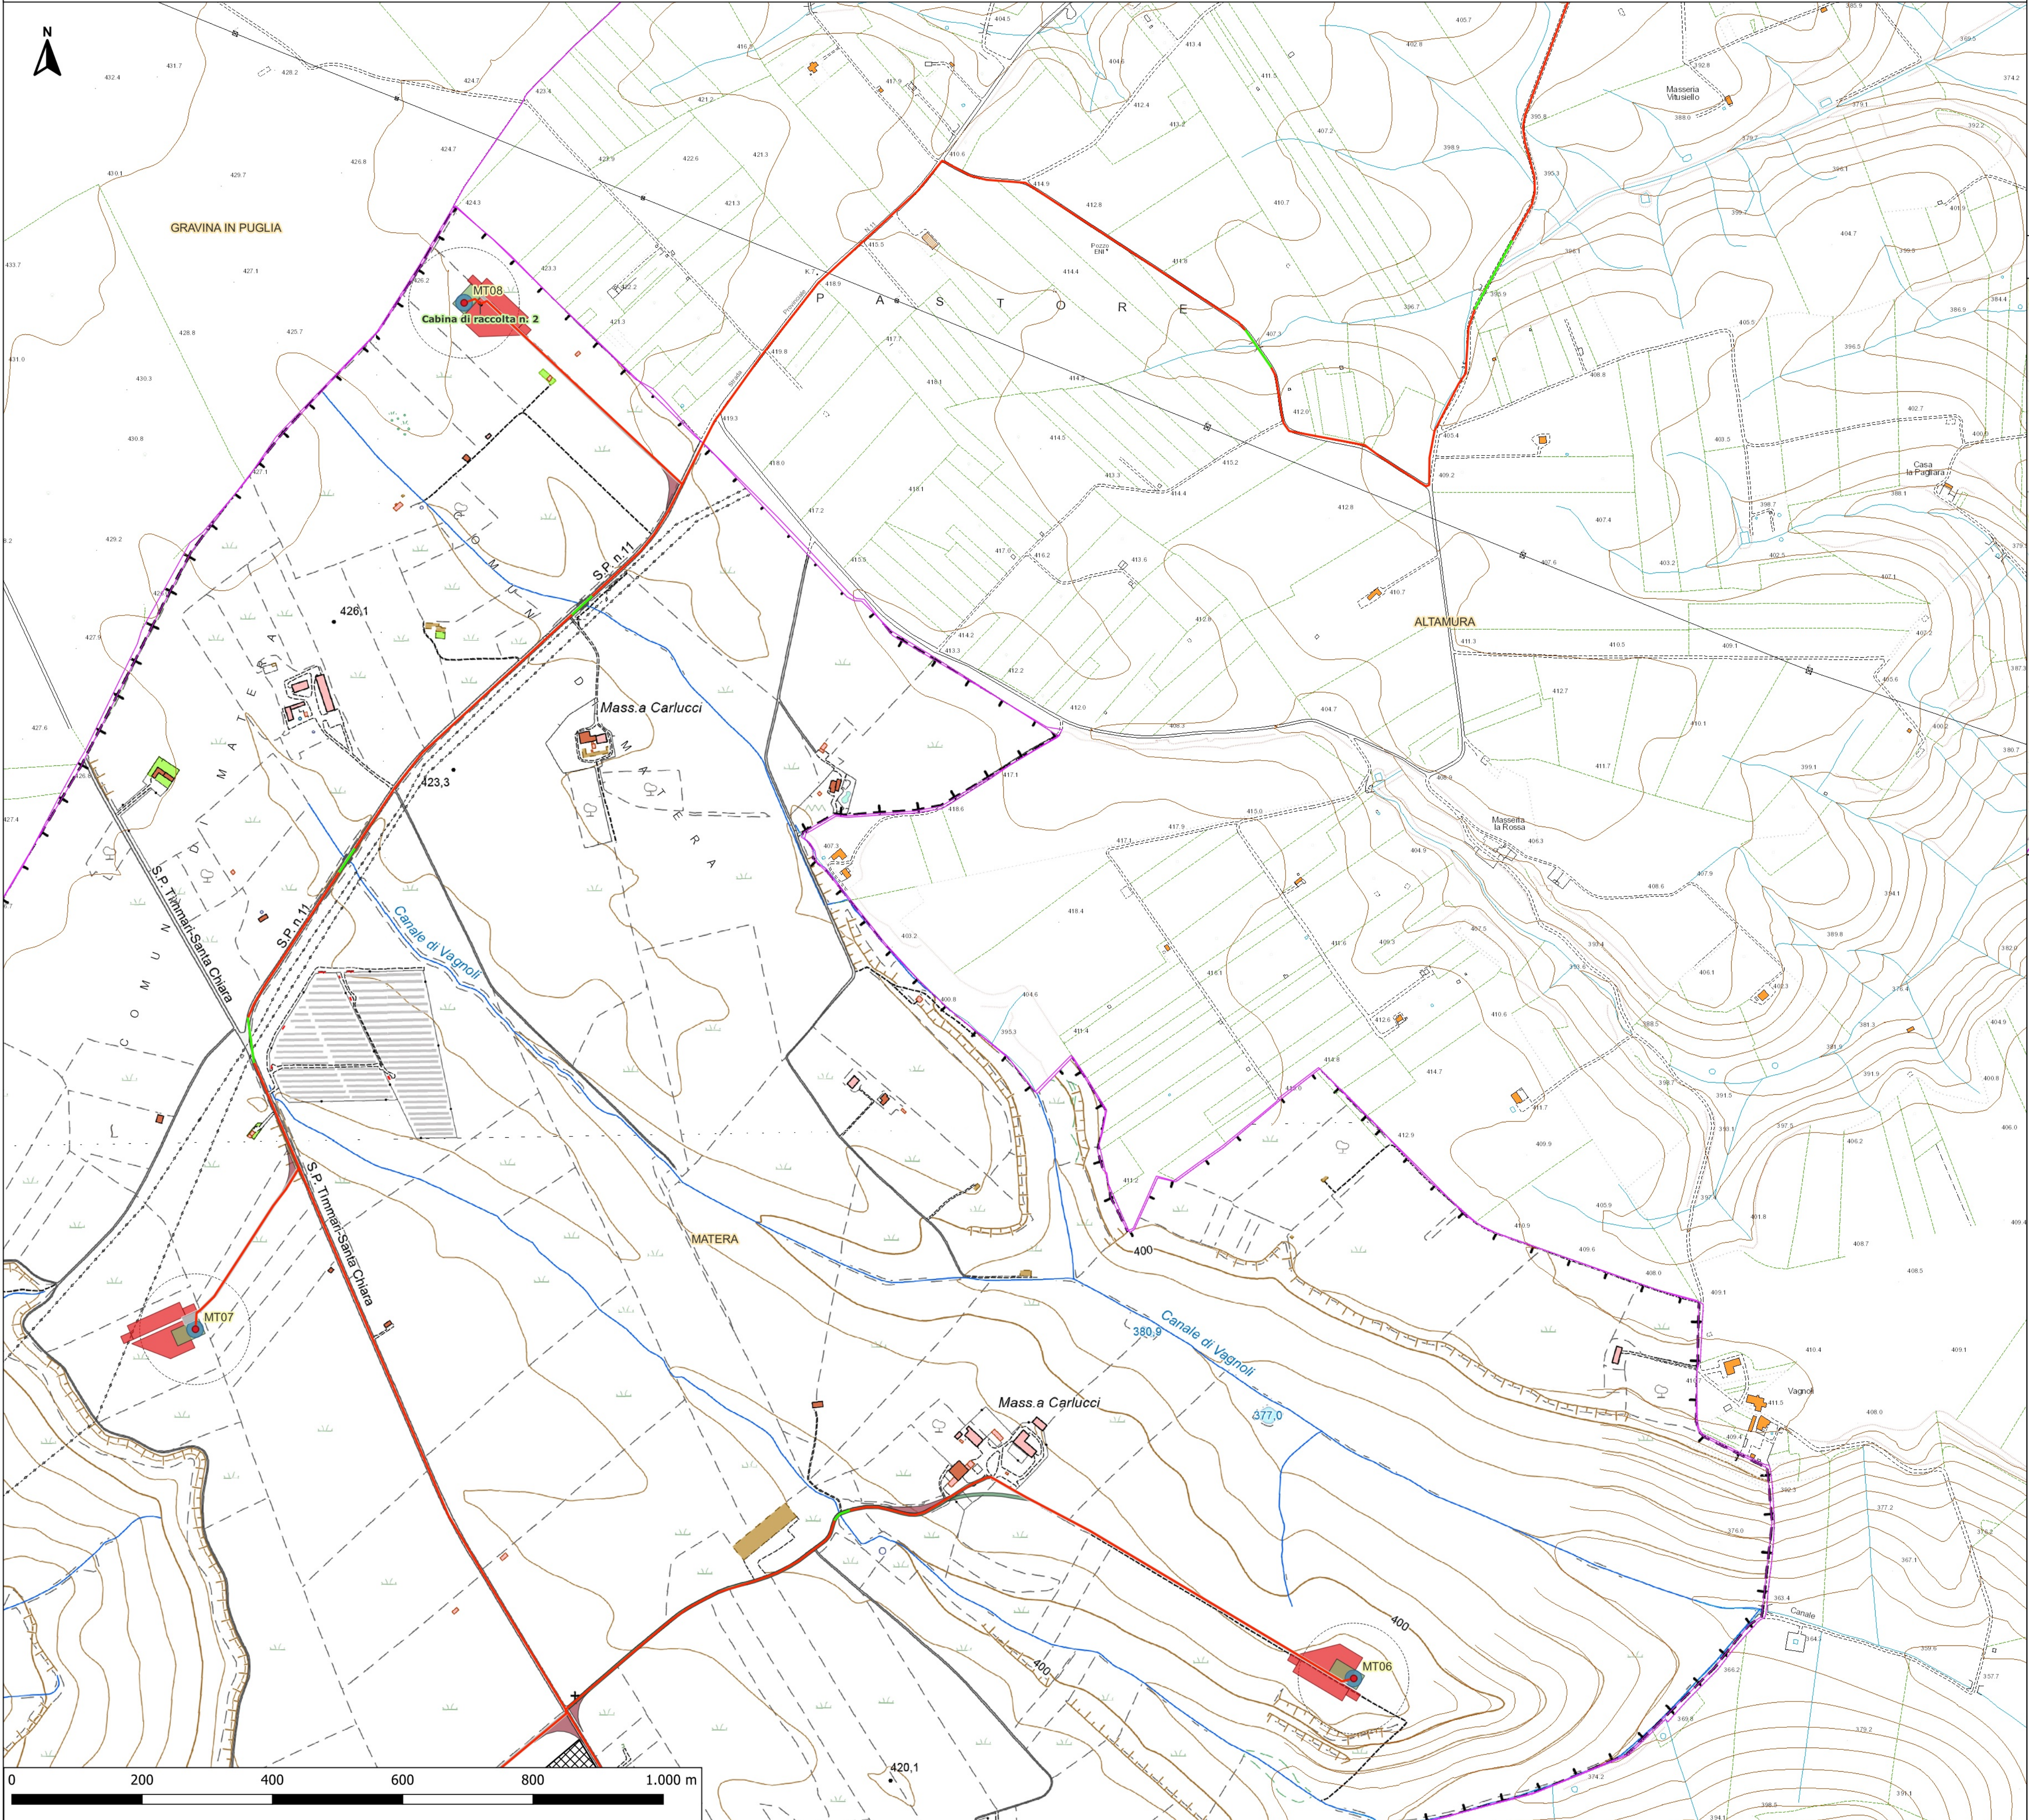

Legenda

- Area spazzata rotore

Area temporanea di cantiere

Cabine Sezionamento

Cavidotto

Confini Comunali

Fondazioni

Piazzole permanenti

Piazzole temporanee GAMESA

Allargamenti temporanei fase di cantiere
- Futura Realizzazione SE

Area brecciata di servizio

Area recintata SE. 36/150 kV

Strada di accesso S.E.

Cabina utente Asja

Cabina utente

Strada accesso Cabina utente

Strade da adeguare


Strade permanenti

Tratti in TOC

WTG

Curve di livello 1 m s.l.m.

PANORAMICA GENERALE SU BASE OPEN STREET MAPS IN SCALA 1:50.000

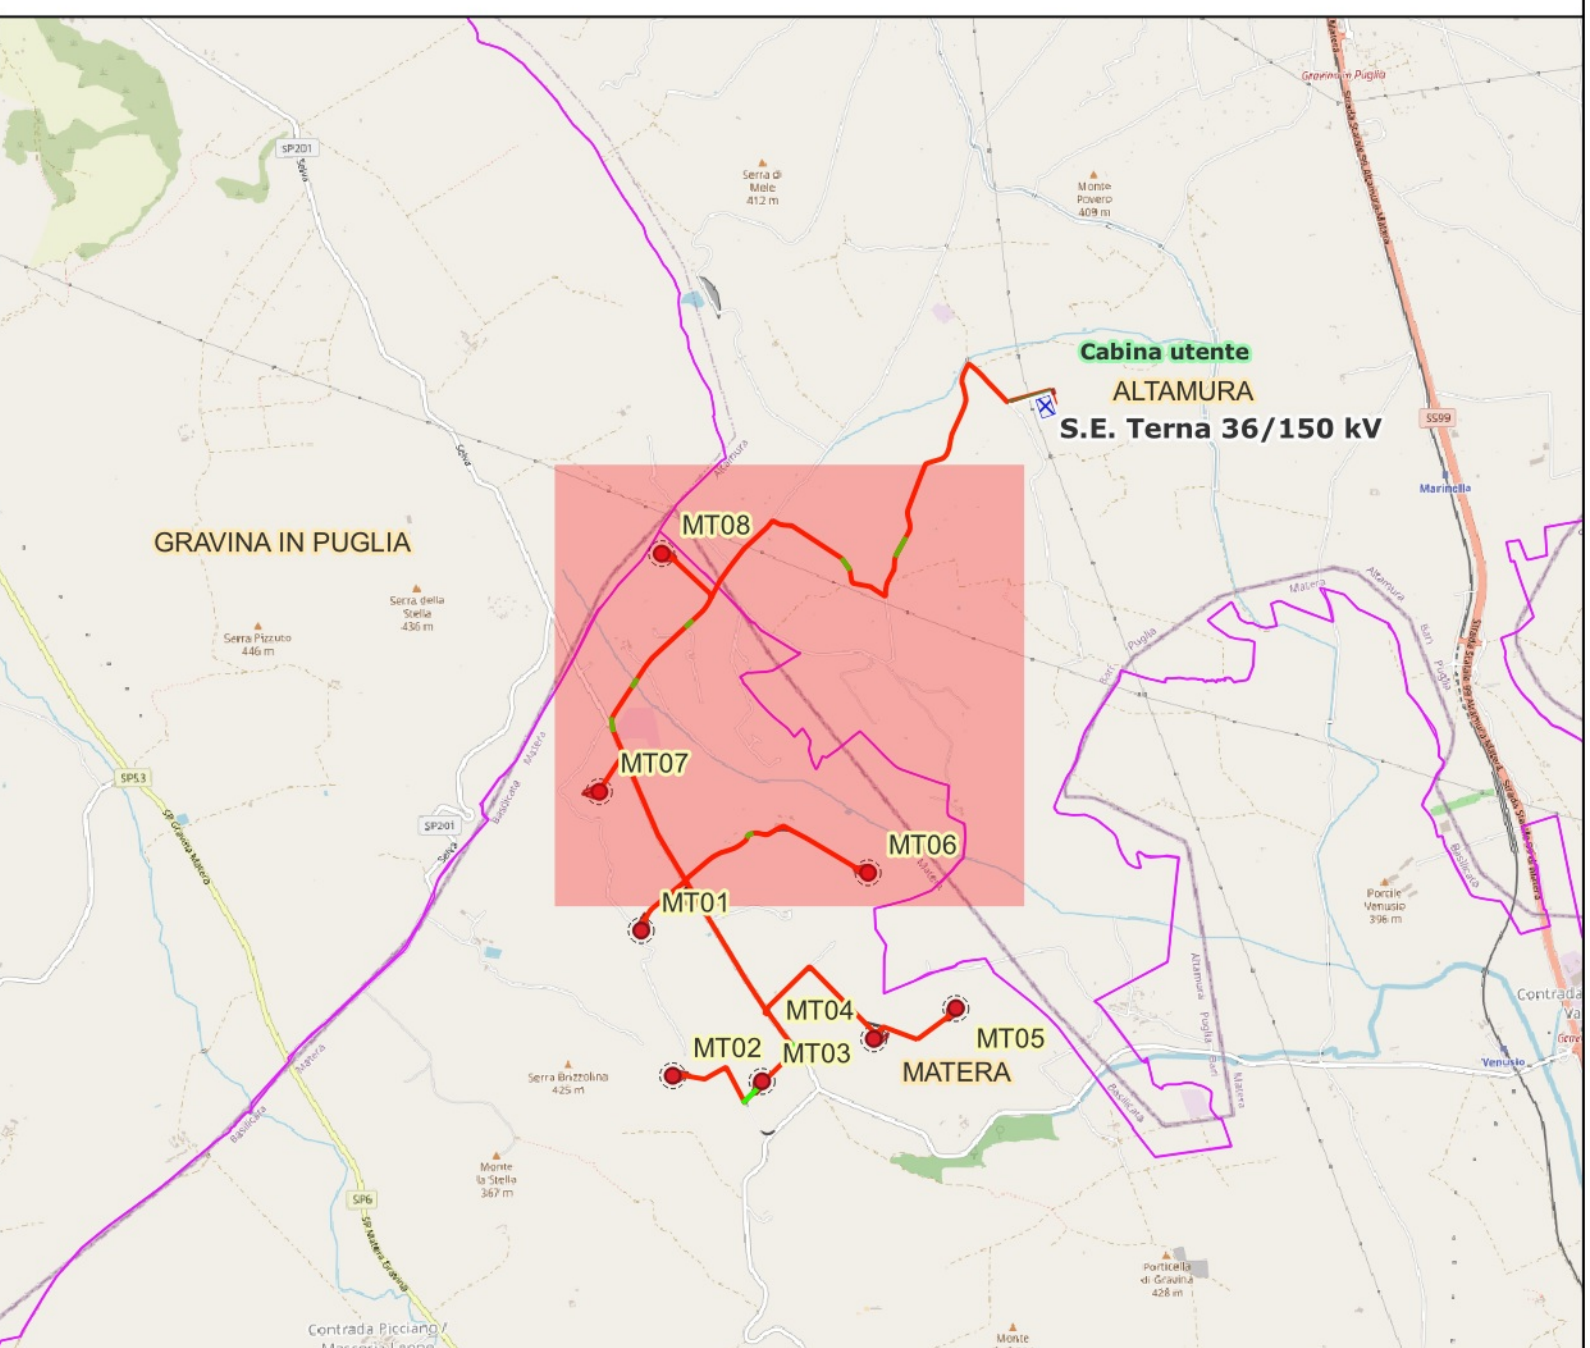

Regione:
Provincia:
Comune:
Localita':

BASILICATA
MATERA
MATERA
ANNUNZIATA

E-MATE
PROGETTO DEFINITIVO

Titolo: INQUADRAMENTO SU CTR IN SCALA 1:5.000

CODICE ELABORATO GRAFICO

IT / EOL / E-MATE / PDF / C / PLN / 9-a

Visti / Timbri:



Ing. Massimo Candeco
Ingegnere P.T.O. n. 3155
PROV. MATERA

Note: NOTE

REVISIONI				
Data	Rev.	Descrizione revisioni	Elaborato:	Controllato:
Ottobre 2022	a	Prima emissione	Ing. Antonio Campanale	Ing. Gabriele Conversano


asja

ASJA AMBIENTE ITALIA S.p.A.
I - 10098 - Rivoli (To) Via Irsae, 70
T +39 011 95 79 211
F +39 011 95 79 245
www.asja.energy

STM Engineering

STIM ENGINEERING S.r.l.
VIA GARRUBA, 3 - 70121 BARI
Tel. 080.5210232 - Fax 080.5234353
www.stimeng.it - segreteria@stimeng.it


INQUADRAMENTO DELL'AREA DI IMPIANTO DEL PARCO EOLICO E-MATE SU BASE CTR REGIONE BASILICATA E REGIONE PUGLIA IN SCALA 1:5.000

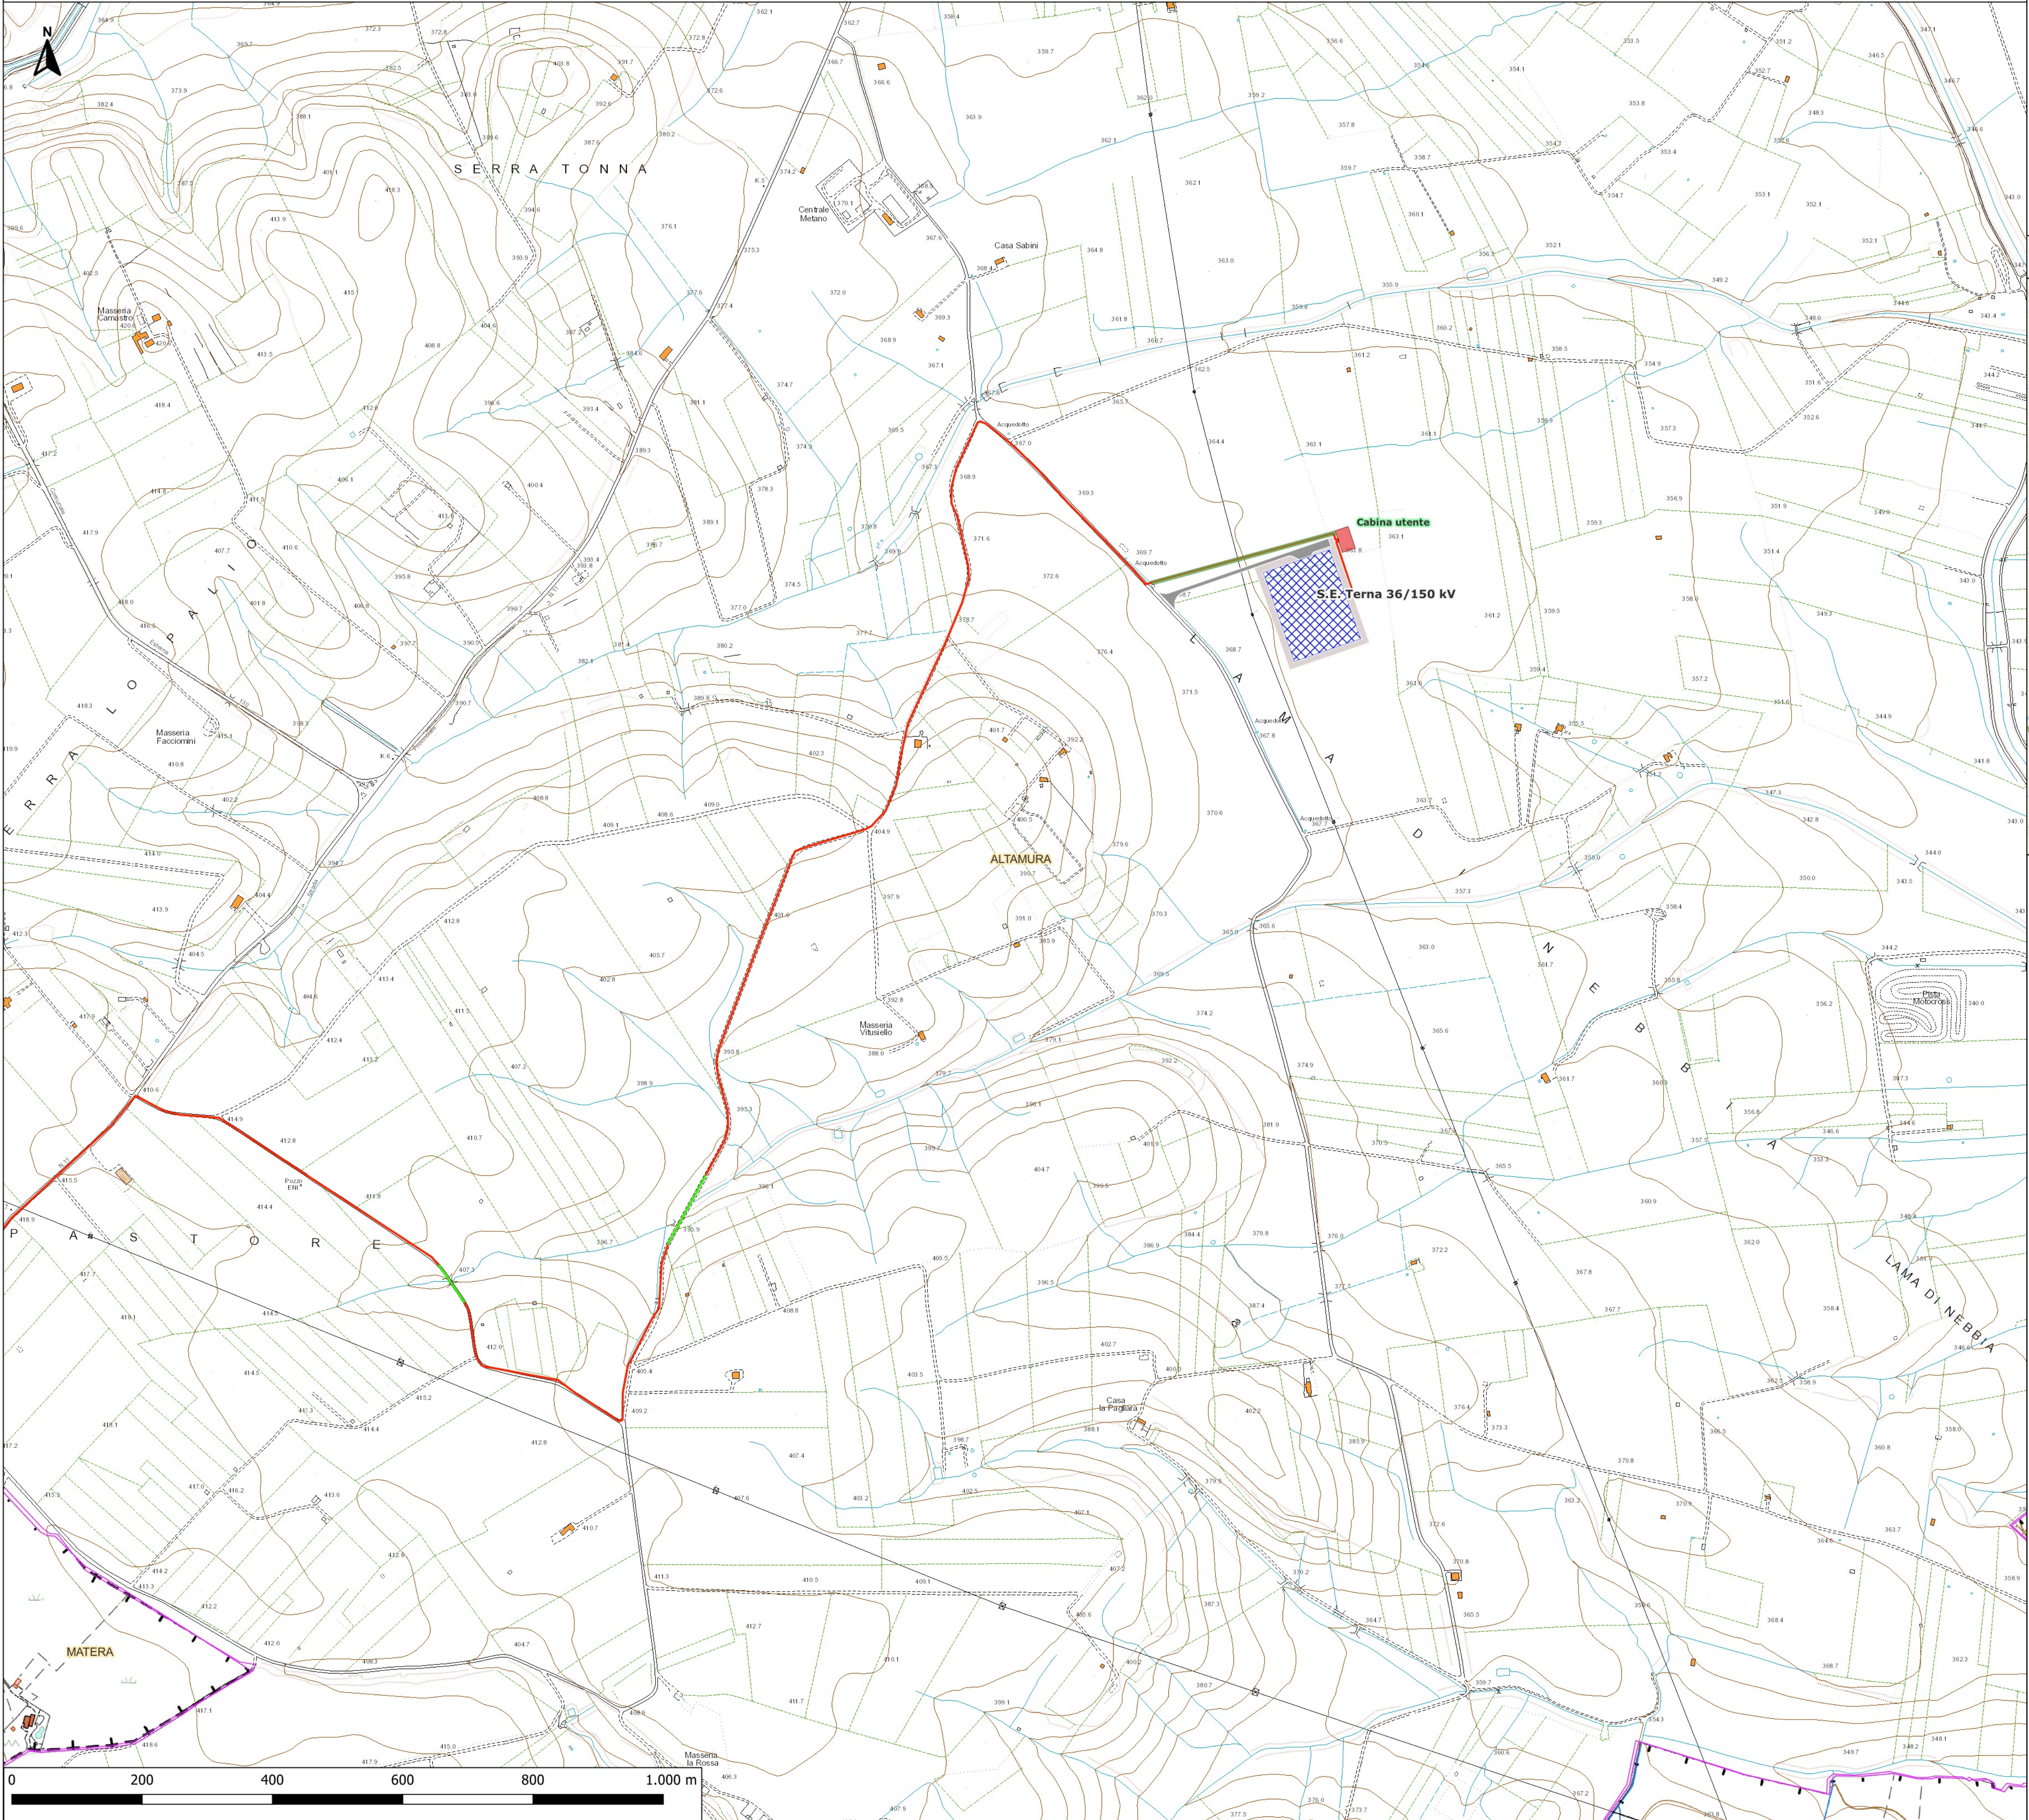

Legenda

- Area spazzata rotore
- Area temporanea di cantiere
- Cabine Sezionamento
- Cavidotto
- Confini Comunali
- Fondazioni
- Piazzole permanenti
- Piazzole temporanee GAMESA
- Allargamenti temporanei fase di cantiere
- Futura Realizzazione SE
- Area brecciata di servizio
- Area recintata SE. 36/150 kV
- Strada di accesso S.E.
- Cabina utente Asja
- Cabina utente
- Strada accesso Cabina utente
- Strade da adeguare
- Strade permanenti
- Tratti in TOC
- WTG
- Curve di livello 1 m s.l.m.

PANORAMICA GENERALE SU BASE OPEN STREET MAPS IN SCALA 1:50.000

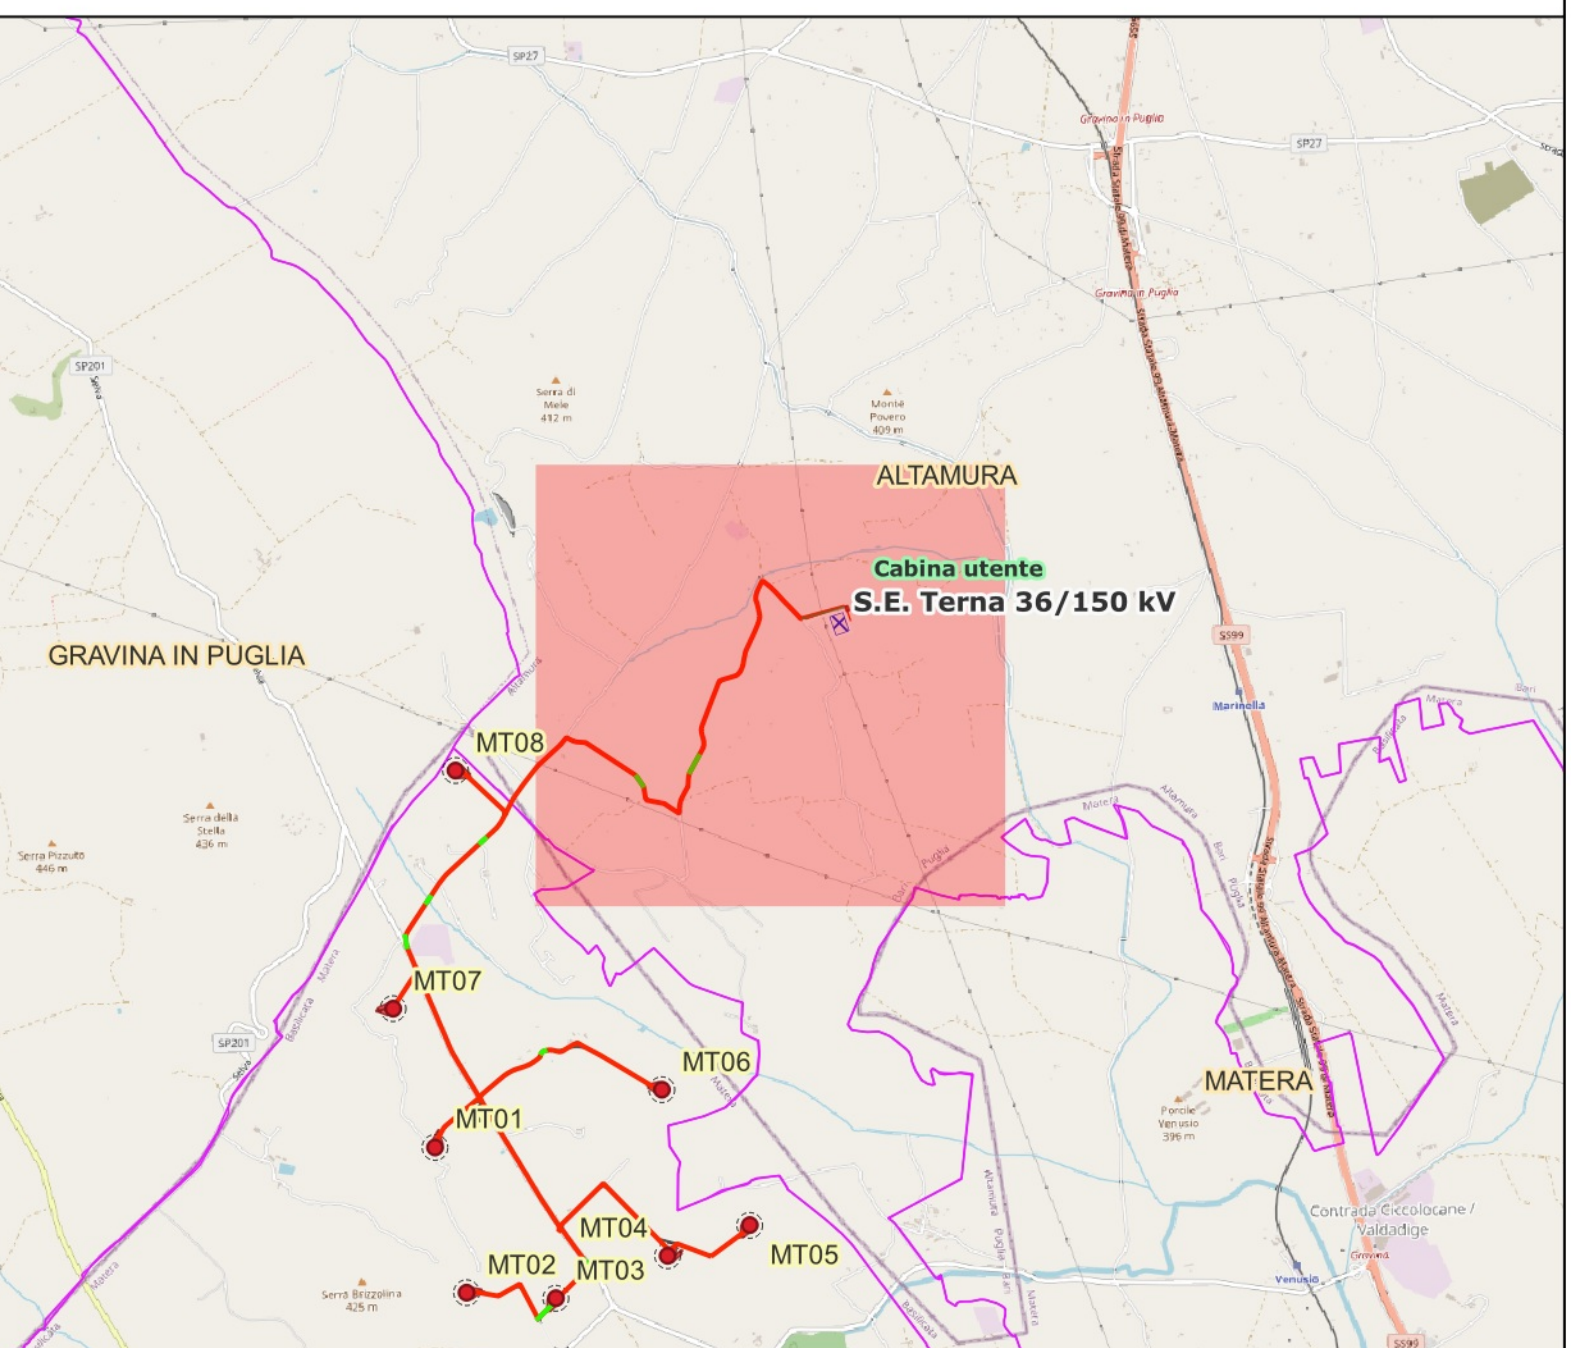

Regione:
Provincia:
Comune:
Localita':

BASILICATA
MATERA
MATERA
ANNUNZIATA

E-MATE
PROGETTO DEFINITIVO

Titolo: INQUADRAMENTO SU CTR IN SCALA 1:5.000

CODICE ELABORATO GRAFICO

IT / EOL / E-MATE / PDF / C / PLN / 9-a

Visti / Timbri:



Note: NOTE

REVISIONI				
Data	Rev.	Descrizione revisioni	Elaborato:	Controllato:
Ottobre 2022	a	Prima emissione	Ing. Antonio Campanale	Ing. Gabriele Conversano



ASJA AMBIENTE ITALIA S.p.A.
I - 10098 - Rivoli (To) Via Irsae, 70
T +39 011 95 79 211
F +39 011 95 79 245
www.asja.energy



STIM ENGINEERING S.r.l.
VIA GARRUBA, 3 - 70121 BARI
Tel. 080.5210232 - Fax 080.5234353
www.stimeng.it - segreteria@stimeng.it