


SEZIONE A 150 kV
FUTURA STAZIONE ELETTRICA
150/36 kV
(Soluzione 2 - STMG C.P. 202200712)

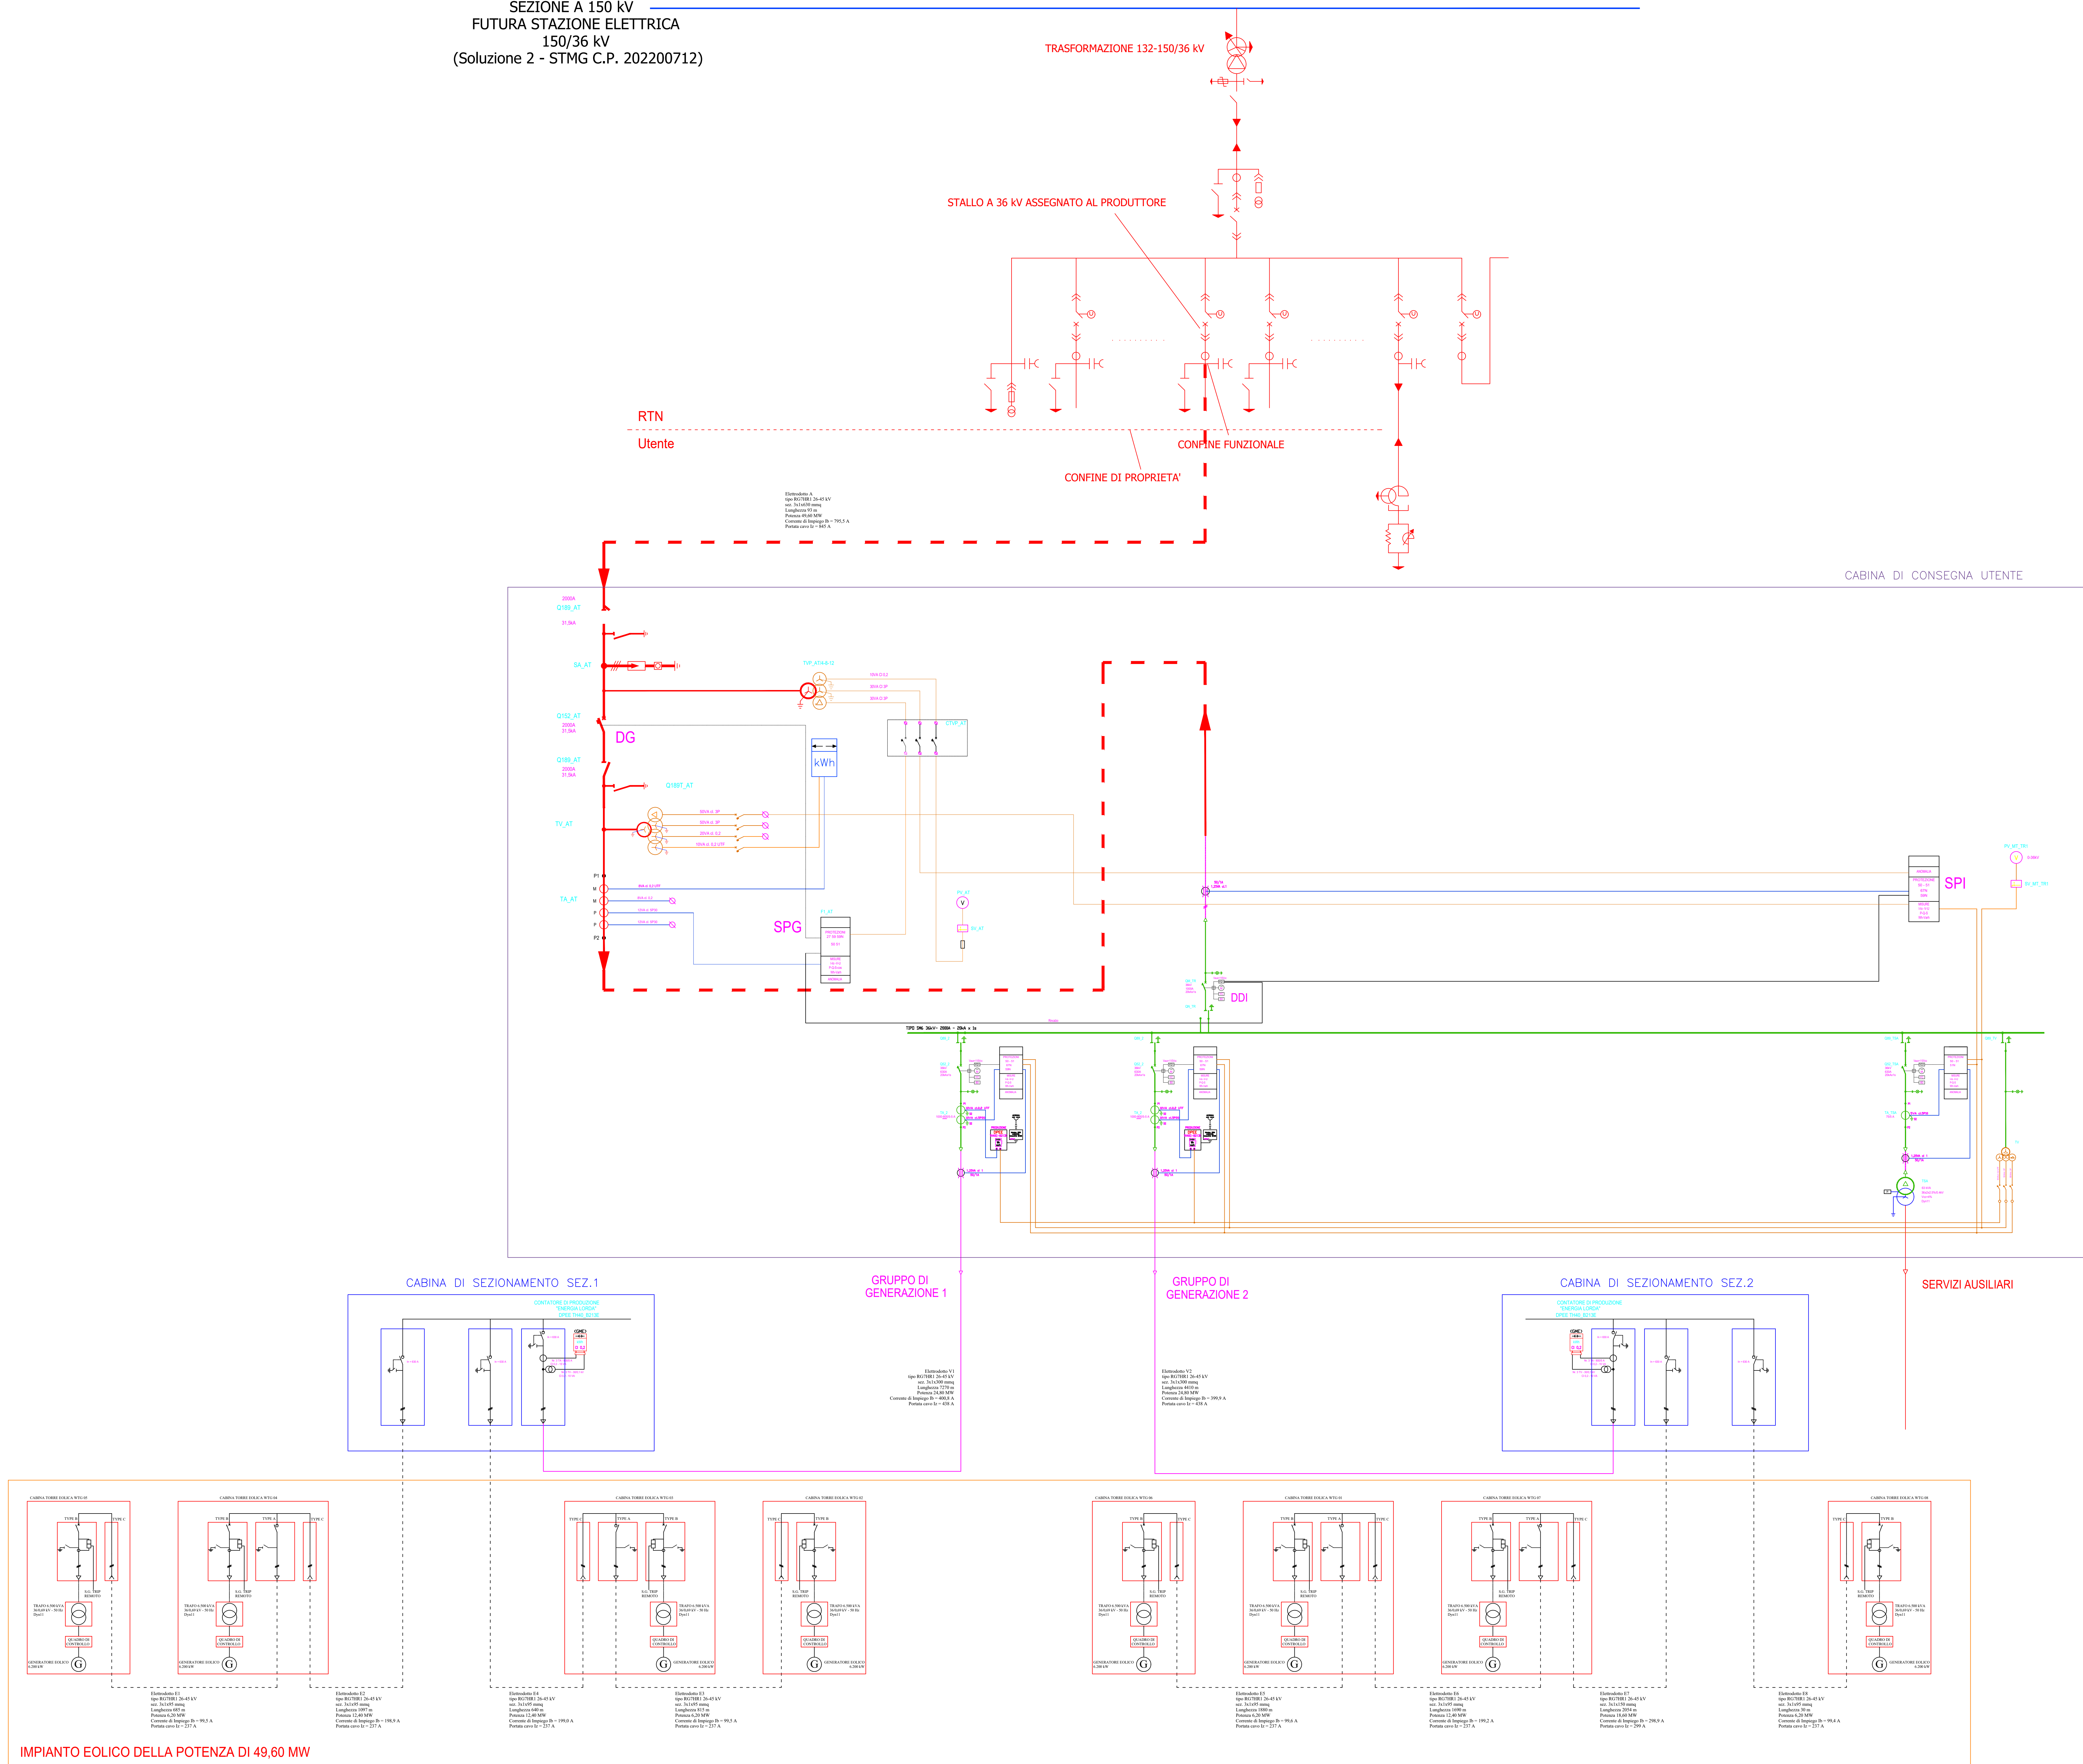

Regione:	BASILICATA
Provincia:	MATERA
Comune:	MATERA
Localita':	ANNUNZIATA

E-MATE
PROGETTO DEFINITIVO

Titolo: SCHEMA_ELETTRICO_UNIFILARE

CODICE ELABORATO GRAFICO

IT /EOL/ E-MATE /PDF/ E/SCH/ 80 -A

Visti / Timbri:



Note:FORMATO_A0_SCALA_N.A.

		REVISIONI			
Data	Rev.	Descrizione revisioni	Elaborato:	Controllato:	Approvato:
16/09/2022	A	Prima emissione	Ing. Gianluca Partile	Ing. Massimo Partile	Ing. Massimo Candelo

asja ASJA AMBIENTE ITALIA S.p.A.
I - 10098 - Rivoli (To) Via Ivrea, 70
T +39 011 95 79 211
F +39 011 95 79 245
www.asja.energy

STM Engineering
STM ENGINEERING S.r.l.
 VIA GARRUBA, 3 - 70121 BARI
 Tel. 080.5210232 - Fax 080.5234353
www.stmeng.it - segreteria@stmeng.it