


WTG	COORD. WGS84 - Fuso 33		COORD. ED50 - Fuso 33		COORD. GAUSS BOGA		TIPO AEROGENERATORE
	Est	Nord	Est	Nord	Est	Nord	
AP01	529208	4627453	529280	4627643	2549216	4627462	Vestas V162 - 6.2MW
AP02	529995	4626779	530067	4626969	2550003	4626788	
AP03	527317	4626562	527319	4626542	2547355	4626561	
AP04	528738	4626648	528810	4626838	2548746	4626857	
AP05	529602	4624962	529674	4625152	2549610	4624971	
AP06	531250	4624334	531322	4624524	2551258	4624343	
AP07	536745	4623972	536817	4624162	2556753	4623981	
AP08	537427	4623958	537499	4624148	2557435	4623967	
AP09	538636	4623589	538708	4623779	2558044	4623598	
AP10	539916	4623202	539988	4623392	2559444	4623211	
AP11	535413	4623439	535485	4623629	2555421	4623448	
AP12	536107	4620215	536179	4620405	2556115	4620224	
AP13	536984	4620039	537056	4620229	2556992	4620048	
AP14	537818	4619786	537890	4619976	2557826	4619795	
AP15	538459	4620085	538531	4620275	2558467	4620094	
AP16	539063	4620485	539135	4620675	2559071	4620494	

Legenda

- Confini comunali
- Viabilità interna al parco eolico di progetto**
 - Strada asfaltata esistente
 - Strada asfaltata esistente da adeguare
 - Strada bianca da realizzare
 - Strada bianca esistente da adeguare
 - Adeguamento stradale
- Layout di progetto in fase di cantiere**
 - Aerogeneratori di progetto del tipo VESTAS V162 - 6.2 MW
 - Pilino di fondazione
 - Area cantiere e di stoccaggio
 - Piazzola di montaggio
 - Piazzola di stoccaggio pale
 - Caviddotto di progetto interrato in MT

Nota:
Interdistanza tra turbine di progetto >> 3 volte diametro rotore(D) di progetto (3D=162 m ⇒ 486m)

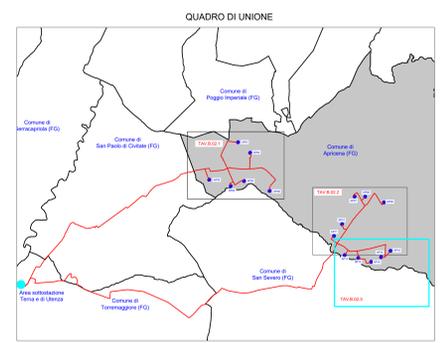

REGIONE PUGLIA
PROVINCIA DI FOGGIA
COMUNE DI APRICENA
 LOCALITÀ INCORONATA - SAN SABINO

Oggetto: **PROGETTO DEFINITIVO PER LA COSTRUZIONE E L'ESERCIZIO DI UN IMPIANTO EOLICO AVENTE POTENZA PARI A 99,2 MW E RELATIVE OPERE DI CONNESSIONE - 16 AEROGENERATORI**

Sezione: **SEZIONE B - INQUADRAMENTO GENERALE OPERE DI PROGETTO**

Elaborato: **COROGRAFIA GENERALE SU CTR CON INDICAZIONE INTERDISTANZE TRA TURBINE DI PROGETTO - Parte 3 di 3**

Nome file sorgente: **SEZIONE B/EO.APR01.PD.B.02.dwg**
 Nome file stampa: **EO.APR01.PD.B.02.3.pdf**
 Numero elaborato: **EO.APR01.PD.B.02.3**
 Tipologia: **D**
 Scala: **1:5.000**
 Formato di stampa: **910x1500**

Proprietà: **E-WAY FINANCE S.p.A.**
 Via Po, 23
 00198 ROMA (RM)
 P.IVA. 15773121007



CODICE	REV. n.	DATA REV.	REDAZIONE	VERIFICA	VALIDAZIONE
EO.APR01.PD.B.02.3	01	12/2021	A. Mancuso	A. Bottone	A. Bottone