

**Legenda**

- Confini comunali
- Cono ottico


**Viabilità interna al parco eolico di progetto**

- Strada asfaltata esistente
- Strada bianca da realizzare
- Strada bianca esistente da adeguare
- Adeguamento stradale

**Layout di progetto in fase di cantiere**

- Aerogeneratori di progetto del tipo VESTAS V162 - 6.2 MW
- Pinto di fondazione
- Area cantiere e di stoccaggio
- Piazzola di montaggio
- Piazzola di stoccaggio pale
- Caviddoto di progetto interrato in MT

ELENCO AEROGENERATORI COMUNI DI APRICENA (FG)									
WTG	COORD. WGS84 - Fuso 33		COORD. ED50 - Fuso 33		COORD. GAUSS BOGGA		TIPO AEROGENERATORE	E	N
	Est	Nord	Est	Nord	Est	Nord			
AP01	526108	4627461	526100	4627463	2548116	4627462	Vestas V162 - 6.2MW		
AP02	526905	4626779	526907	4626969	2550003	4626788			
AP03	527347	4625082	527419	4625242	2547355	4625061			
AP04	529738	4623648	529810	4624038	2548766	4623667			
AP05	529602	4623667	529674	4623812	2549507	4623677			
AP06	531290	4624534	531320	4624824	2551158	4624543			
AP07	536745	4623972	536817	4624162	2556763	4623981			
AP08	537427	4623928	537499	4624148	2557435	4623967			
AP09	538762	4623769	538798	4623779	2556641	4623768			
AP10	535936	4623202	536008	4623392	2555644	4623211			
AP11	535413	4624439	535485	4624629	2555421	4624448			
AP12	536107	4620215	536179	4620405	2556115	4620224			
AP13	536946	4620019	537056	4620209	2556902	4620048			
AP14	537818	4619786	537890	4619976	2557625	4619795			
AP15	538459	4620085	538531	4620275	2558467	4620094			
AP16	539263	4620485	539320	4620675	2559071	4620494			

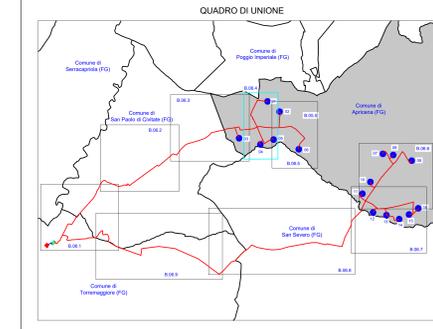

**REGIONE PUGLIA**  
**PROVINCIA DI FOGGIA**  
**COMUNE DI APRICENA**  
 LOCALITÀ INCORONATA - SAN SABINO

**OGGETTO:**  
 PROGETTO DEFINITIVO PER LA COSTRUZIONE E L'ESERCIZIO DI UN IMPIANTO EOLICO AVENTE POTENZA PARI A 99,2 MW E RELATIVE OPERE DI CONNESSIONE - 16 AEROGENERATORI

**SEZIONE:**  
 SEZIONE B - INQUADRAMENTO GENERALE OPERE DI PROGETTO

**Elaborato:**  
 PLANIMETRIA DELLO STATO ATTUALE CON DOCUMENTAZIONE FOTOGRAFICA ATTESTANTE LE CONDIZIONI DEL SITO PRIMA DELL'INTERVENTO - Parte 4 di 9

Nome file progetto: <b>SEZIONE B/EO.APR01.PD.B.06.dwg</b>	Numero elaborato: <b>EO.APR01.PD.B.06.4</b>	Scala: <b>1:5.000</b>	Formato di stampa: <b>880x1600</b>
Nome file stampa: <b>EO.APR01.PD.B.06.4.pdf</b>	Tipologia: <b>D</b>	Progettato: <b>E-WAY FINANCE S.p.A.</b> Via Po, 23 00198 ROMA (RM) P.IVA. 15773121007	
Elaborato: <b>E-WAY FINANCE S.p.A.</b> Via Po, 23 00198 ROMA (RM) P.IVA. 15773121007		Verificato: <b>E-WAY FINANCE S.p.A.</b> Via Po, 23 00198 ROMA (RM) P.IVA. 15773121007	

CODICE	REV. n.	DATA REV.	REDAZIONE	VERIFICA	VALIDAZIONE
EO.APR01.PD.B.06.4	00	15/02/23	A. Maccioni	A. Bionne	A. Bionne

E-WAY FINANCE S.p.A.  
 Via Po, 23  
 00198 ROMA (RM)  
 P.IVA. 15773121007