


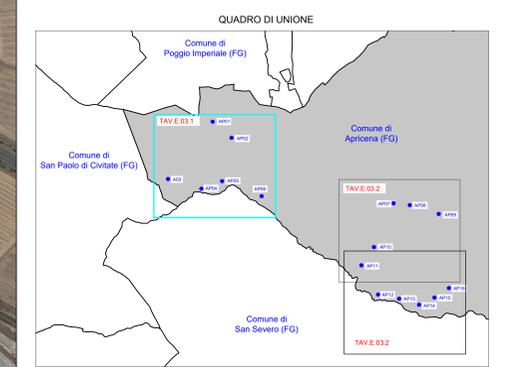

**LEGENDA**

-  Confini comunali
-  Layout di progetto Post Operam
-  Aerogeneratori di progetto del tipo VESTAS V162 - 6,2 MW
-  Opere civili permanenti - post ripristino dei luoghi

ELENCO AEROGENERATORI COMUNE DI APRICENA (FG)							
Aerog.	COORD. WGS84 - Fuso 33		COORD. ED50 - Fuso 33		COORD. GAUSS BOAGA		TIPO AEROGENERATORE
	Est	Nord	Est	Nord	Est	Nord	
1	529208	4627453	529278	4627646	2549219	4627461	VESTAS V162 - 6,2 MW
2	529995	4626779	530065	4626972	2550006	4626787	VESTAS V162 - 6,2 MW
3	527344	4625051	527414	4625244	2547355	4625059	VESTAS V162 - 6,2 MW
4	528738	4624648	528808	4624841	2548749	4624656	VESTAS V162 - 6,2 MW
5	529602	4624962	529672	4625155	2549613	4624970	VESTAS V162 - 6,2 MW
6	531250	4624934	531320	4625127	2551261	4624942	VESTAS V162 - 6,2 MW
7	536753	4624033	536823	4624226	2556764	4624041	VESTAS V162 - 6,2 MW
8	537427	4623958	537497	4624151	2557438	4623966	VESTAS V162 - 6,2 MW
9	538636	4623589	538706	4623782	2558647	4623597	VESTAS V162 - 6,2 MW
10	535936	4622202	536006	4622395	2555947	4622210	VESTAS V162 - 6,2 MW
11	535413	4621438	535483	4621631	2554244	4621446	VESTAS V162 - 6,2 MW
12	536107	4620215	536177	4620408	2556118	4620223	VESTAS V162 - 6,2 MW
13	536984	4620039	537054	4620232	2556995	4620047	VESTAS V162 - 6,2 MW
14	537817	4619785	537887	4619978	2557828	4619793	VESTAS V162 - 6,2 MW
15	538458	4620084	538528	4620277	2558469	4620092	VESTAS V162 - 6,2 MW
16	539063	4620485	539133	4620678	2559074	4620493	VESTAS V162 - 6,2 MW



**REGIONE PUGLIA**  
 PROVINCIA DI FOGGIA  
**COMUNE DI APRICENA**  
 LOCALITÀ INCORONATA - SAN SABINO

Oggetto:  
**PROGETTO DEFINITIVO PER LA COSTRUZIONE E L'ESERCIZIO DI UN IMPIANTO EOLICO AVENTE POTENZA PARI A 99,2 MW E RELATIVE OPERE DI CONNESSIONE - 16 AEROGENERATORI**

Sezione:  
**SEZIONE E - RILIEVI PLANOALTIMETRICI E ELABORATI PROGETTUALI**

Elaborato:  
**LAYOUT DI PROGETTO SU ORTOFOTO A REGIME - Parte 1 di 3**

Nome file sorgente: <b>EO.APR01.PD.E.03.dwg</b>	Numero elaborato: <b>EO.APR01.PD.E.03.1</b>	Scala: <b>1:5.000</b>	Formato di stampa: <b>910x1280</b>
Nome file stampa: <b>EO.APR01.PD.E.03.1.pdf</b>	Tipologia: <b>D</b>		
Proponente: <b>E-WAY FINANCE S.p.A.</b> Via Po, 25 00198 ROMA (RM) P.IVA. 15773121007		Progettista: <b>E-WAY FINANCE S.p.A.</b> Via Po, 25 00198 ROMA (RM) P.IVA. 15773121007	
			

CODICE	REV. n.	DATA REV.	REDAZIONE	VERIFICA	VALIDAZIONE
EO.APR01.PD.E.03.1	00	12/2021	A.Mascolo	A.Bottone	A.Bottone

