


PIAZZOLA_AP16.1	
Caratteristiche Tracciato di Progetto	
Quota Monte	35.60
Quota Valle	35.00
Lungh. Proiezione	90.25
Lungh. Sviluppo	90.71
Dislivello	0.60
Pendenza Minima	0.00 %
Pendenza Massima	100.00 %
Pendenza Media	56.23 %

Pendenza Livellate	Int. di Quota	Int. di Quota
Proiezione	Proiezione	Proiezione
	1:1000	1:1000


Altezza: 1:1000
Lunghezza: 1:1000

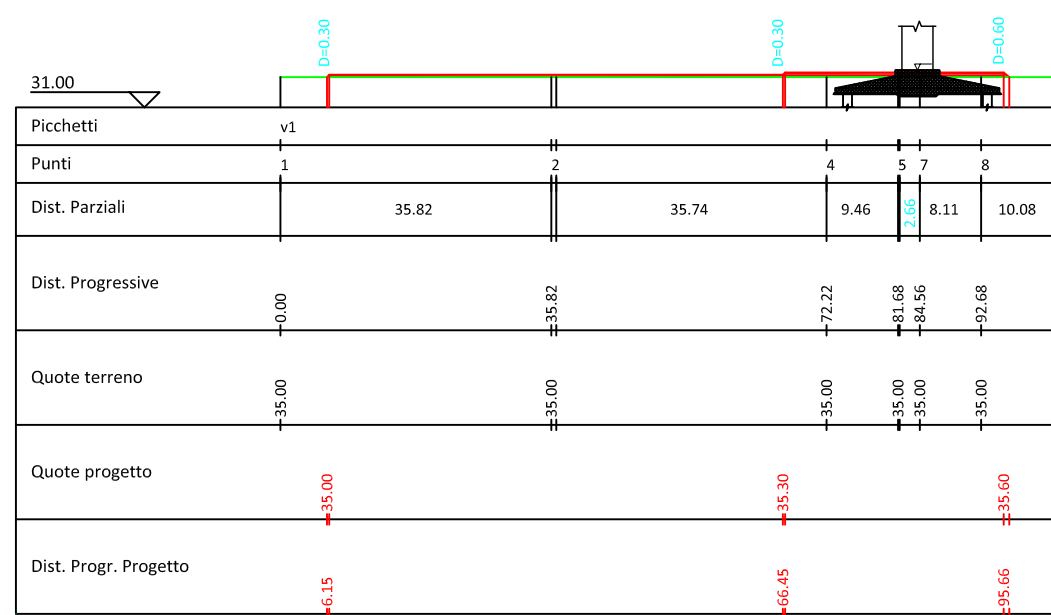

PIAZZOLA_AP16.2	
Caratteristiche Tracciato di Progetto	
Quota Monte	35.30
Quota Valle	35.00
Lungh. Proiezione	60.60
Lungh. Sviluppo	60.85
Dislivello	0.30
Pendenza Minima	0.00 %
Pendenza Massima	-100.10 %
Pendenza Media	66.70 %

Pendenza Livellate	Int. di Quota	Int. di Quota
Proiezione	Proiezione	Proiezione
	1:1000	1:1000

Altezza: 1:1000
Lunghezza: 1:1000

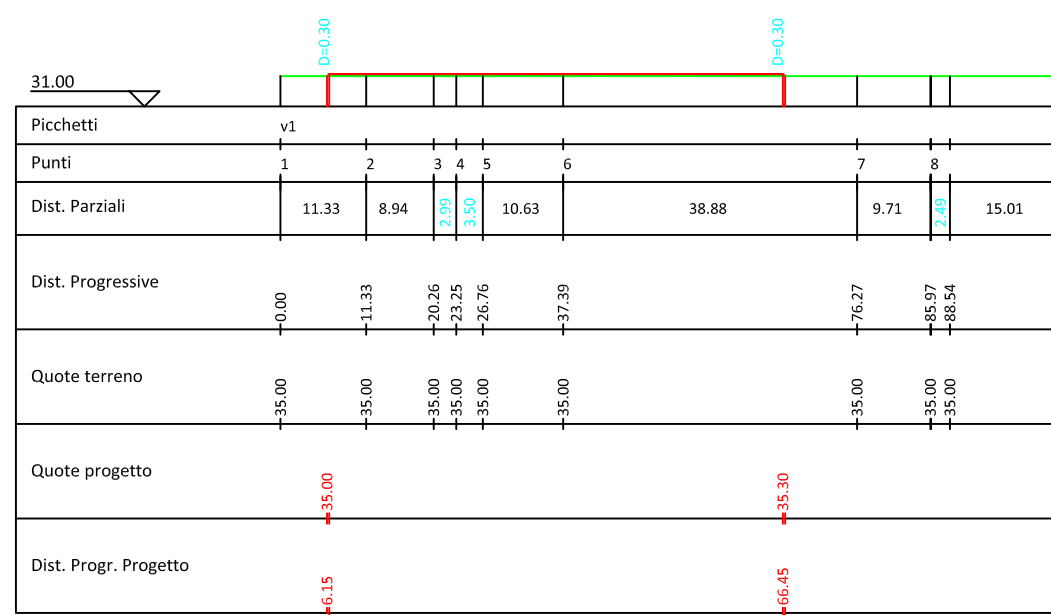


PIAZZOLA_AP16.3	
Caratteristiche Tracciato di Progetto	
Quota Monte	35.80
Quota Valle	35.00
Lungh. Proiezione	79.32
Lungh. Sviluppo	80.00
Dislivello	0.80
Pendenza Minima	0.00 %
Pendenza Massima	122.03 %
Pendenza Media	52.45 %

PIAZZOLA_AP16.3

Pendenza Livellate	Int. di Quota	Int. di Quota
Proiezione	Proiezione	Proiezione
	1:1000	1:1000

Altezza: 1:1000
Lunghezza: 1:1000

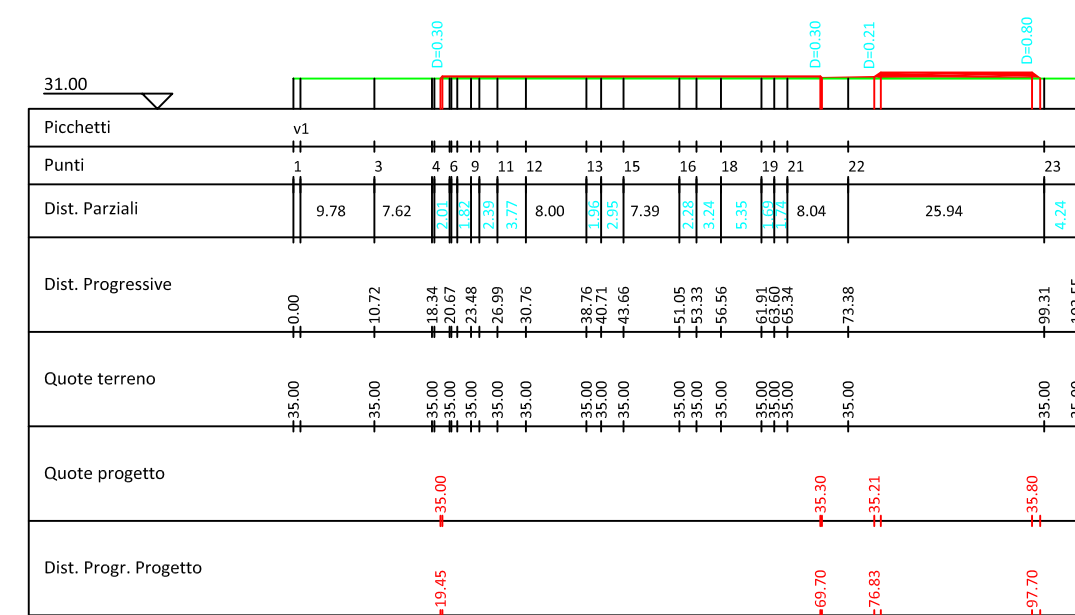


PIAZZOLA_AP16.4	
Caratteristiche Tracciato di Progetto	
Quota Monte	35.80
Quota Valle	35.00
Lungh. Proiezione	79.32
Lungh. Sviluppo	79.95
Dislivello	0.80
Pendenza Minima	0.00 %
Pendenza Massima	122.03 %
Pendenza Media	49.73 %


PIAZZOLA_AP16.4

Pendenza Livellate	Int. di Quota	Int. di Quota
Proiezione	Proiezione	Proiezione
	1:1000	1:1000

Altezza: 1:1000
Lunghezza: 1:1000

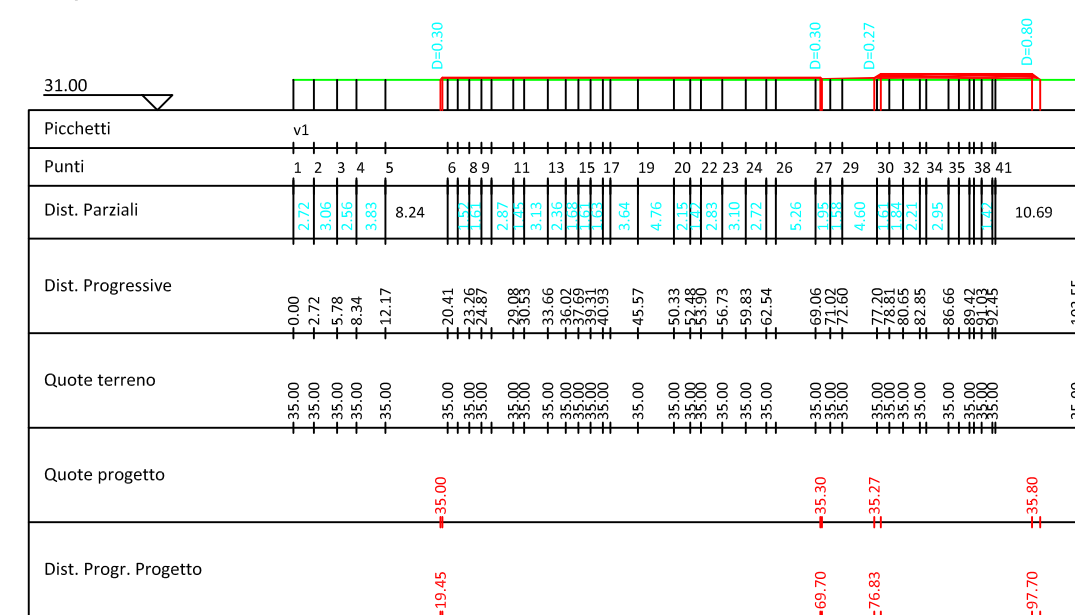

Pianta Piazzola AP16

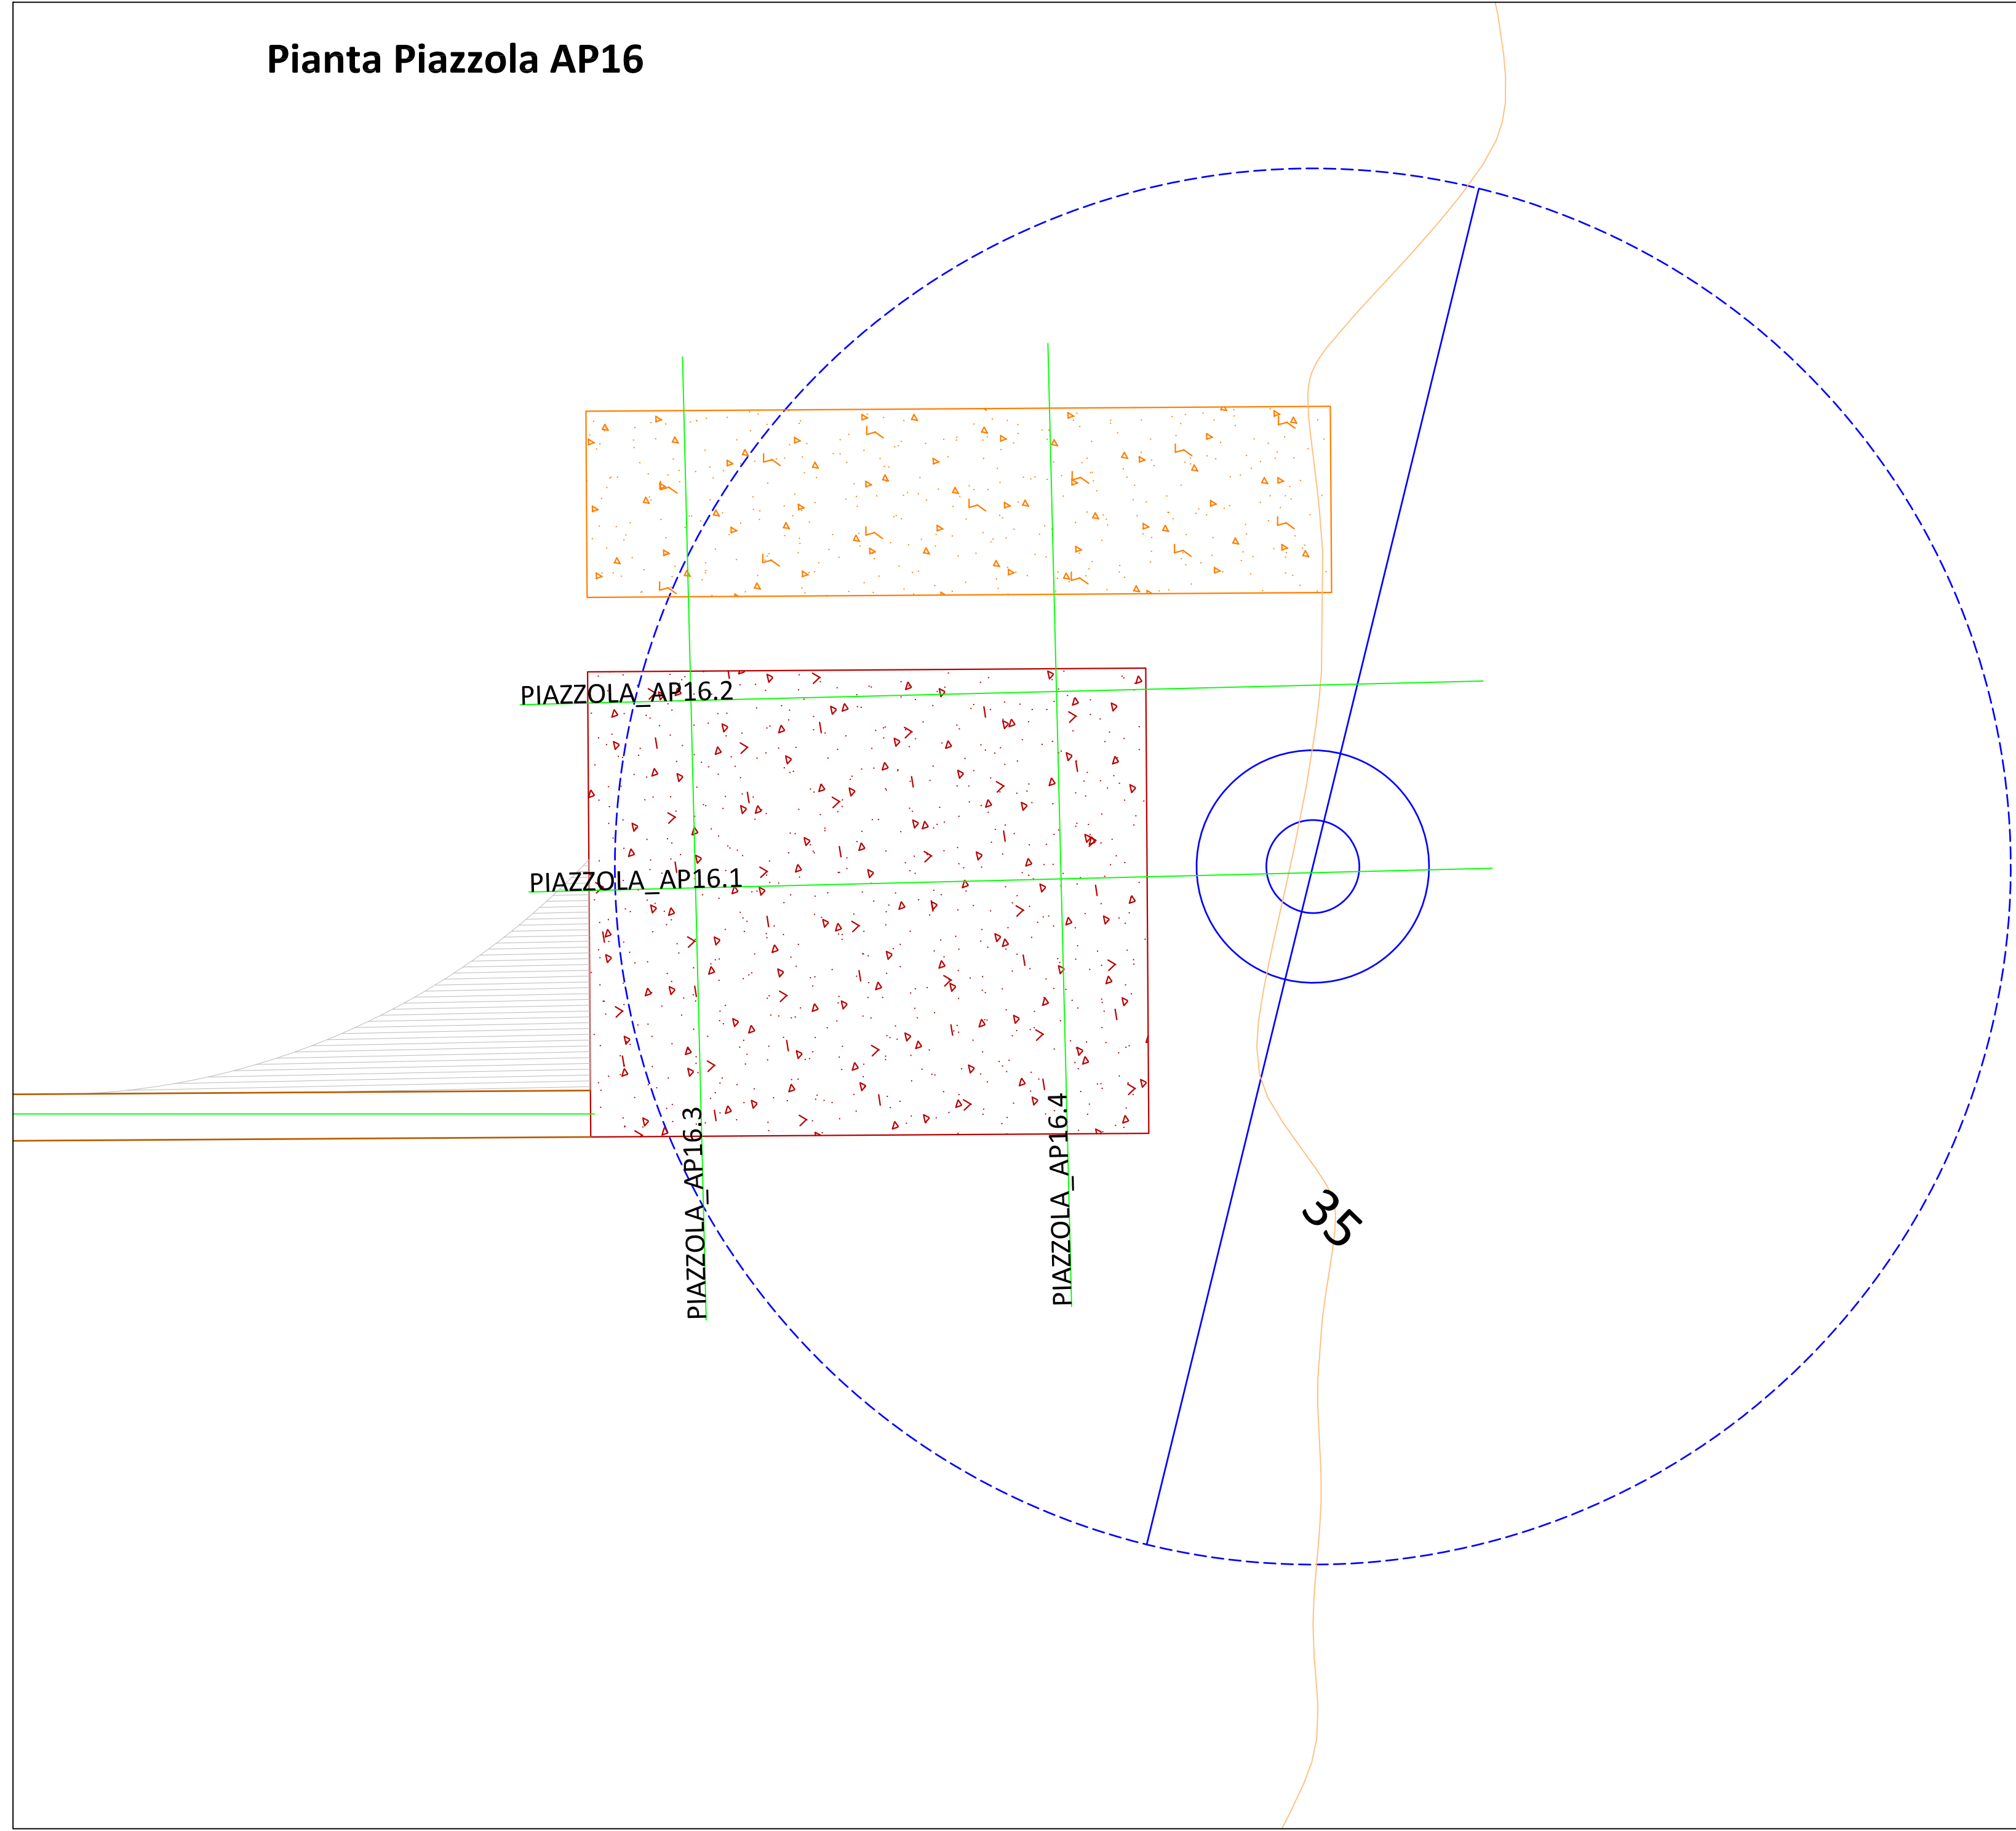

Layout di progetto in fase di cantiere

- Aerogeneratori di progetto del tipo VESTAS V162 - 6,2 MW
- Plinto di fondazione
- Piazzola di monaggio
- Piazzola di stoccaggio pale

Superfici di scavo e di riporto

- Area di scavo
- Area di riporto

REGIONE PUGLIA PROVINCIA DI FOGGIA COMUNE DI APRICENA LOCALITÀ INCORONATA - SAN SABINO

Oggetto:
PROGETTO DEFINITIVO PER LA COSTRUZIONE E L'ESERCIZIO DI UN IMPIANTO EOLICO AVENTE POTENZA PARI A 99,2 MW E RELATIVE OPERE DI CONNESSIONE - 16 AEROGENERATORI

Sezione:
SEZIONE G - PROGETTO STRADALE

PIANTA PROFILI SEZIONI DELLA PIAZZOLA AP16

Nome file sorgente: SEZIONE G PROGETTOSTRADALE/EO.APR01.PD.G.03.dwg	Numero elaborato: EO.APR01.PD.G.03.16	Scala: 1:500 1:1000	Formato di stampa: 1100x394
Nome file stampa: EO.APR01.PD.G.03.16.pdf	Tipologia: D		

Proponente: E-WAY FINANCE S.p.A. Via Po, 23 00198 ROMA (RM) P.IVA. 15773121007	Progettista: E-WAY FINANCE S.p.A. Via Po, 23 00198 ROMA (RM) P.IVA. 15773121007
---	--



CODICE	REV. n.	DATA REV.	REDAZIONE	VERIFICA	VALIDAZIONE
EO.APR01.PD.G.03.16	00	12/2021	N.Caliendo	A.Bottone	A.Bottone