S01

Area di Sterro: -0.08
Area di Riporto: 0.26

Altezze: 1:500
Lunghezze: 1:500

S02

Altezze: 1:500
Lunghezze: 1:500

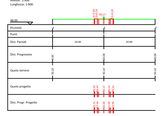

S03

Altezze: 1:500
Lunghezze: 1:500

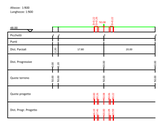

S04

Altezze: 1:500
Lunghezze: 1:500

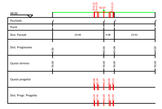

S05

Altezze: 1:500
Lunghezze: 1:500

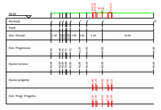

S06

Altezze: 1:500
Lunghezze: 1:500

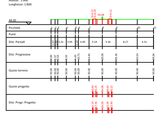

S07

Altezze: 1:500
Lunghezze: 1:500

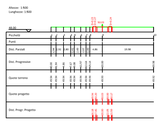

S08

Altezze: 1:500
Lunghezze: 1:500

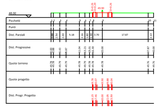

S09

Altezze: 1:500
Lunghezze: 1:500

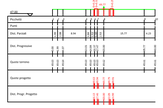

S10

Altezze: 1:500
Lunghezze: 1:500

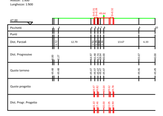

S11

Altezze: 1:500
Lunghezze: 1:500

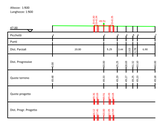

S12

Area di Sterro: -0.34
Area di Riporto: 0.59

Altezze: 1:500
Lunghezze: 1:500

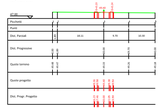

S13

Area di Sterro: -0.21
Area di Riporto: 0.41

Altezze: 1:500
Lunghezze: 1:500

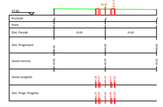

S14

Area di Sterro: -0.12
Area di Riporto: 0.47

Altezze: 1:500
Lunghezze: 1:500

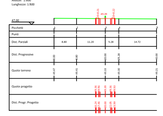

S15

Altezze: 1:500
Lunghezze: 1:500

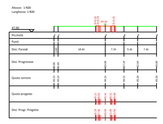

S16

Altezze: 1:500
Lunghezze: 1:500

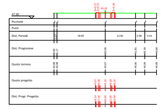

AP07

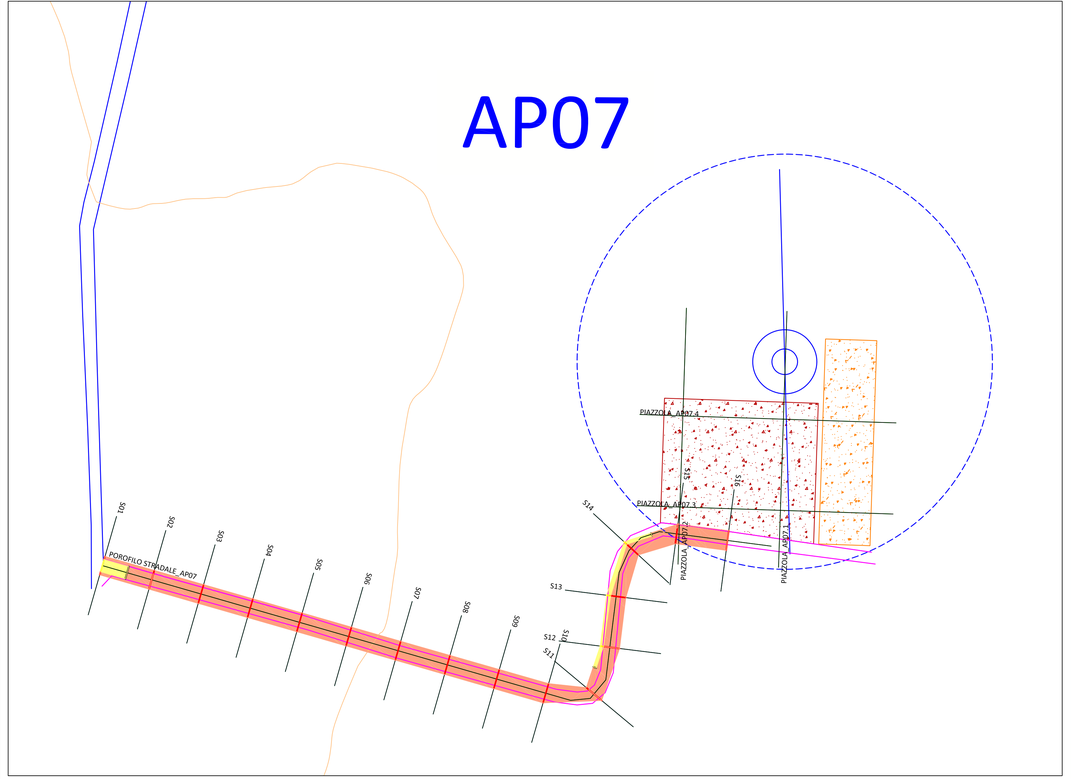

POROFILO STRADALE_AP07	
Caratteristiche Tracciato di Progetto	
Quota Monte	50.25
Quota Valle	49.09
Lungh. Proiezione	317.17
Lungh. Sviluppo	317.18
Dislivello	1.16
Pendenza Minima	0.02 %
Pendenza Massima	-0.67 %
Pendenza Media	0.36 %

POROFILO STRADALE_AP07

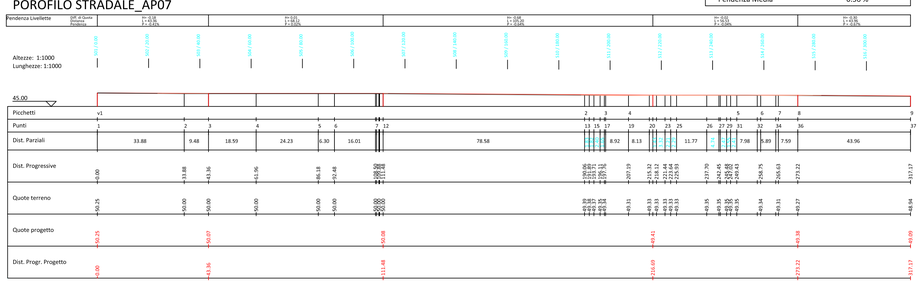

Legenda

Viabilità interna al parco eolico di progetto

- Strada bianca da realizzare
- Strada bianca esistente da adeguare
- Adeguamento stradale

Layout di progetto in fase di cantiere

- Aerogeneratori di progetto del tipo VESTAS V162 - 6,2 MW
- Plinto di fondazione
- Piazzola di monataggio
- Piazzola di stoccaggio pale

Superfici di scavo e di riporto

- Area di scavo
- Area di riporto

REGIONE PUGLIA

PROVINCIA DI FOGGIA

COMUNE DI APRICENA

LOCALITÀ INCORONATA - SAN SABINO

Oggetto:

PROGETTO DEFINITIVO PER LA COSTRUZIONE E L'ESERCIZIO DI UN IMPIANTO EOLICO AVENTE POTENZA PARI A 99,2 MW E RELATIVE OPERE DI CONNESSIONE - 16 AEROGENERATORI

Sezione:

SEZIONE G - PROGETTO STRADALE

Elaborato:

PIANTE PROFILI E SEZIONI DELLA VIABILITÀ INTERNA PROFILO STRADALE AP07

Nome file sorgente:	Numero elaborato:	Scala:	Formato di stampa:
SEZIONE G PROGETTOSTRADALE/EO.APR01.PD.G.01.dwg	EO.APR01.PD.G.01.7	1:1000	1005x610
Nome file stampa: EO.APR01.PD.G.01.7.pdf	**Tipologia:** D		

Proponente:

E-WAY FINANCE S.p.A.
Via Po, 23
00198 ROMA (RM)
P.IVA. 15773121007

Firmato digitalmente da: CERRUTI DOMENICO
Data: 26/12/2021 11:14:40

E-WAY FINANCE S.p.A.
Via Po, 23
00198 ROMA
C.F./P.I. 15773121007

Progettista:

E-WAY FINANCE S.p.A.
Via Po, 23
00198 ROMA (RM)
P.IVA. 15773121007

Firmato digitalmente da: BOTTONE ANTONIO
Data: 26/12/2021 17:30:13

CODICE	REV. n.	DATA REV.	REDAZIONE	VERIFICA	VALIDAZIONE
EO.APR01.PD.G.1.7	00	12/2021	N.Caliendo	A.Bottone	A.Bottone

E-WAY FINANCE S.p.A.
www.ewayfinance.it

Sede legale
Via Po, 23
00198 ROMA (RM)
tel. +39 0654414500

Sede operativa
Via Provinciale, 5
84044 ALBANELLA (SA)
tel. +39 0828984561