


PIAZZOLA_AP10.1	
Caratteristiche Tracciato di Progetto	
Quota Monte	44.12
Quota Valle	43.41
Lungh. Proiezione	86.79
Lungh. Sviluppo	87.20
Dislivello	0.71
Pendenza Minima	0.00 %
Pendenza Massima	100.00 %
Pendenza Media	39.85 %

PIAZZOLA_AP10.1	
Pendenza Livellette	Dist. di Quota Proietta


Altezza: 1:1000
Lunghezza: 1:1000

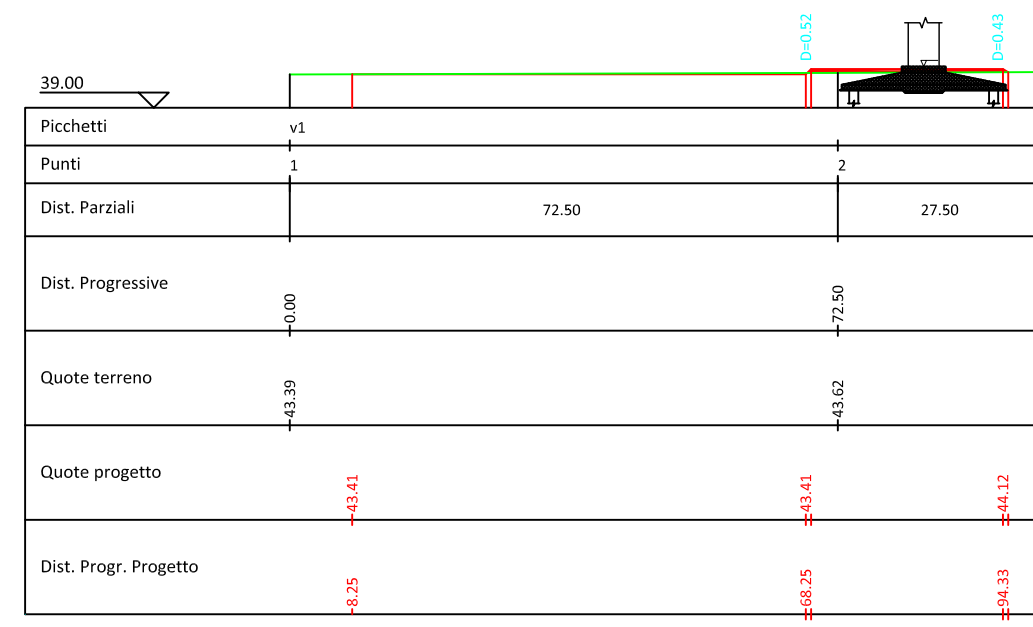

PIAZZOLA_AP10.2	
Caratteristiche Tracciato di Progetto	
Quota Monte	43.68
Quota Valle	43.41
Lungh. Proiezione	60.27
Lungh. Sviluppo	60.38
Dislivello	0.27
Pendenza Minima	0.00 %
Pendenza Massima	100.00 %
Pendenza Media	50.00 %

PIAZZOLA_AP10.2	
Pendenza Livellette	Dist. di Quota Proietta


Altezza: 1:1000
Lunghezza: 1:1000

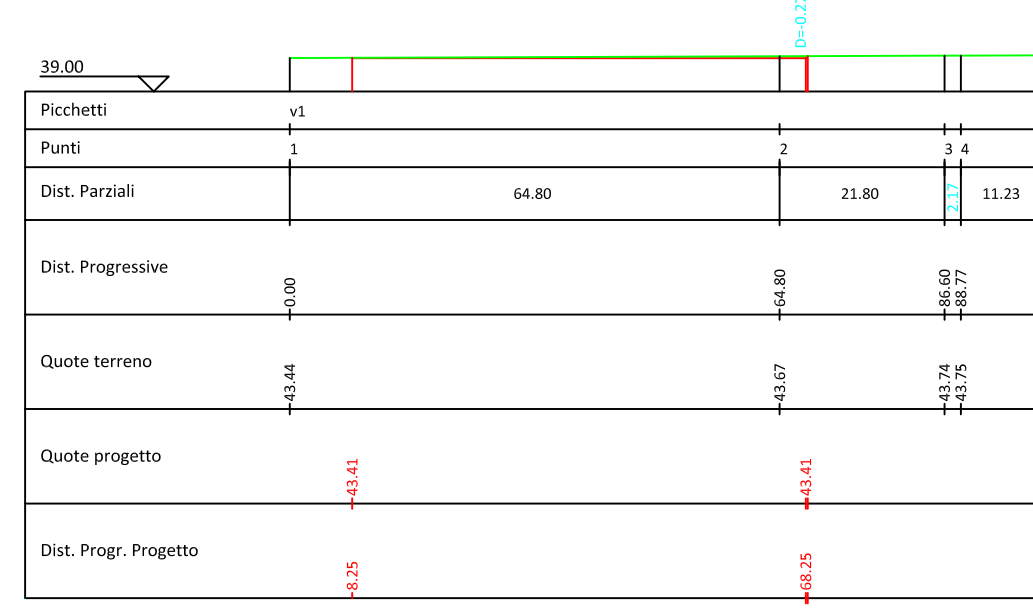

PIAZZOLA_AP10.3	
Caratteristiche Tracciato di Progetto	
Quota Monte	43.71
Quota Valle	43.40
Lungh. Proiezione	66.81
Lungh. Sviluppo	66.92
Dislivello	0.31
Pendenza Minima	0.00 %
Pendenza Massima	114.17 %
Pendenza Media	42.43 %

PIAZZOLA_AP10.3	
Pendenza Livellette	Dist. di Quota Proietta


Altezza: 1:1000
Lunghezza: 1:1000

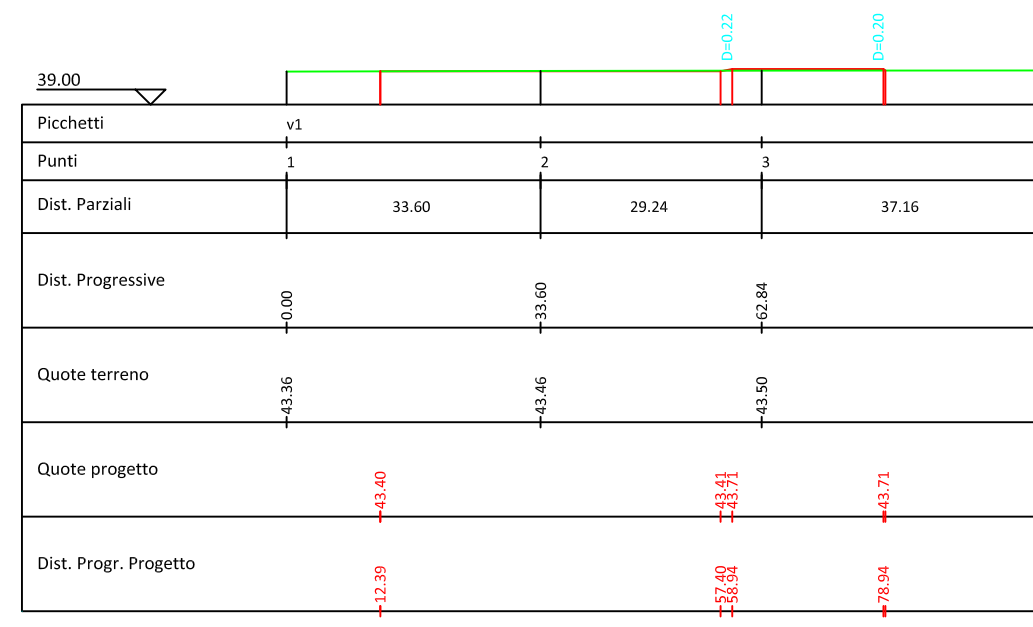


PIAZZOLA_AP10.4	
Caratteristiche Tracciato di Progetto	
Quota Monte	44.15
Quota Valle	43.54
Lungh. Proiezione	67.92
Lungh. Sviluppo	68.17
Dislivello	0.61
Pendenza Minima	0.00 %
Pendenza Massima	77.49 %
Pendenza Media	29.32 %

PIAZZOLA_AP10.4	
Pendenza Livellette	Dist. di Quota Proietta

Altezza: 1:1000
Lunghezza: 1:1000

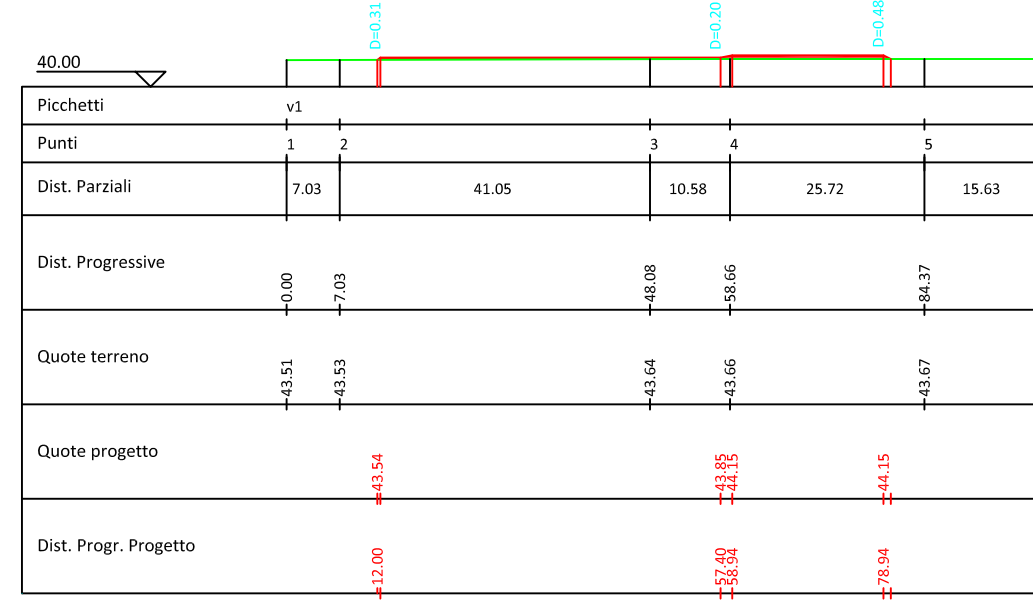

Pianta Piazzola AP10

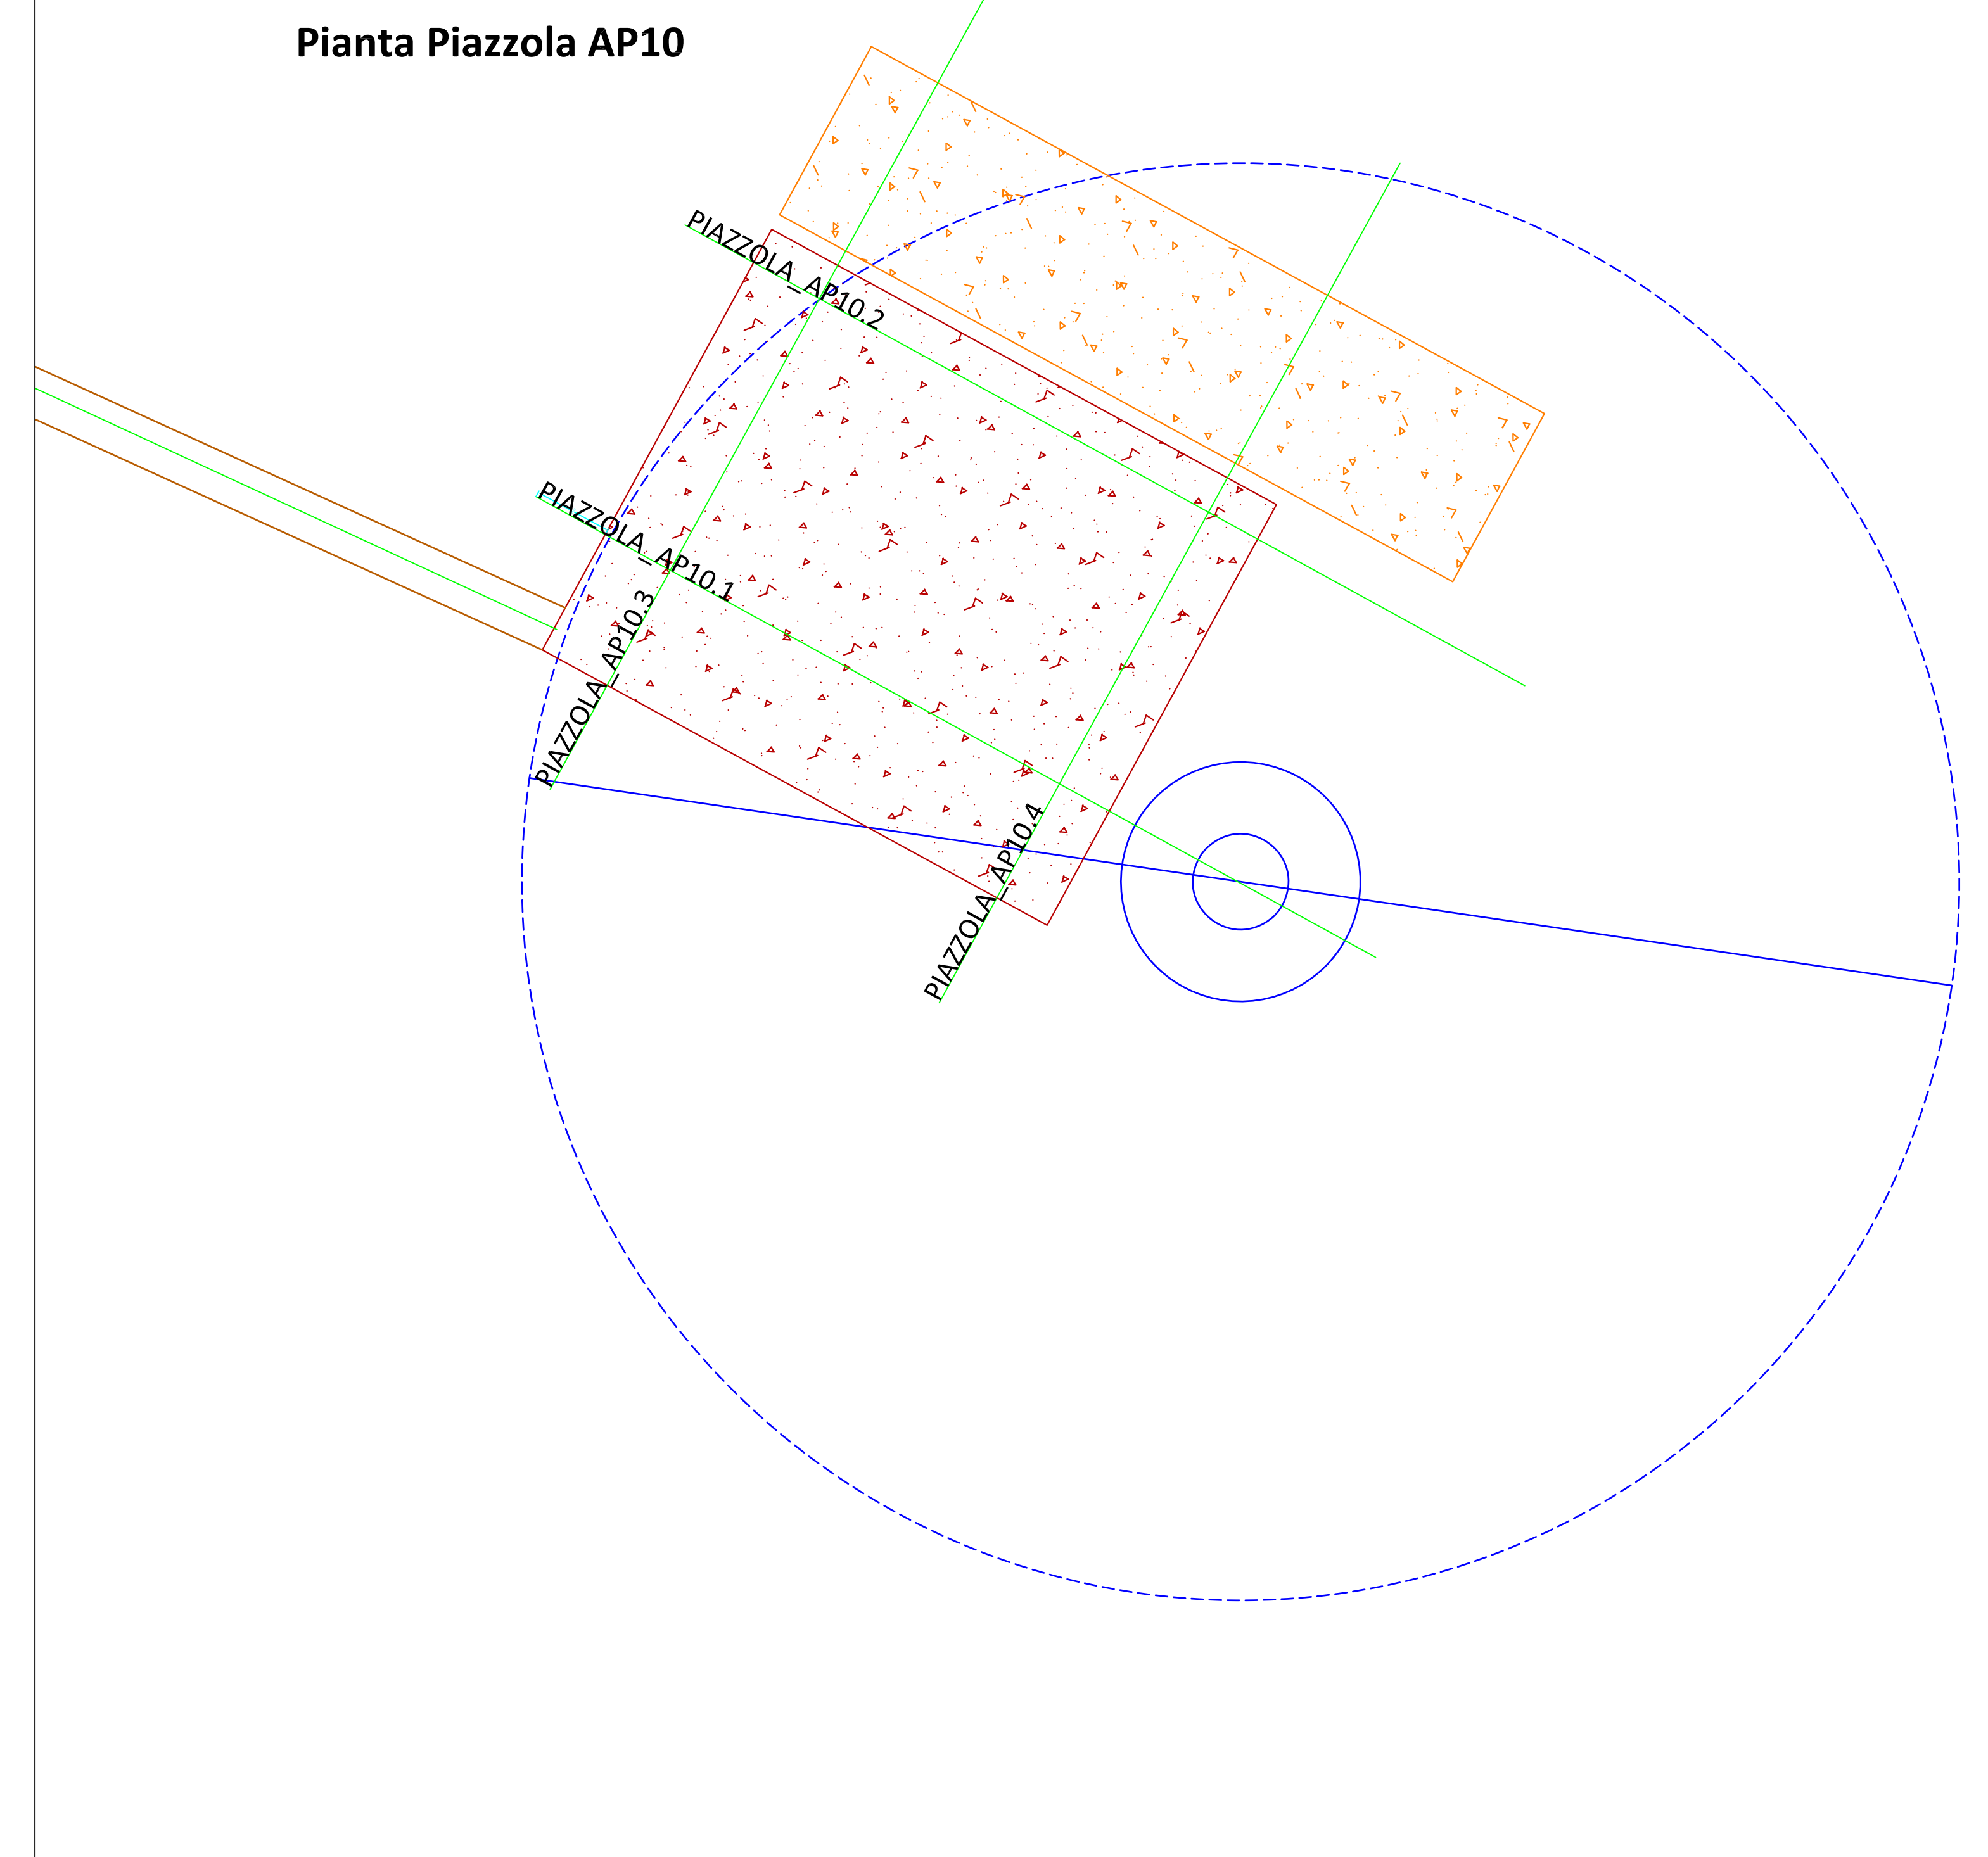

Layout di progetto in fase di cantiere

- Aerogeneratori di progetto del tipo VESTAS V162 - 6,2 MW
- Plinto di fondazione
- Piazzola di monaggio
- Piazzola di stoccaggio pale

Superfici di scavo e di riporto

- Area di scavo
- Area di riporto

REGIONE PUGLIA

PROVINCIA DI FOGGIA

COMUNE DI APRICENA

LOCALITÀ INCORONATA - SAN SABINO

Oggetto:
PROGETTO DEFINITIVO PER LA COSTRUZIONE E L'ESERCIZIO DI UN IMPIANTO EOLICO AVENTE POTENZA PARI A 99,2 MW E RELATIVE OPERE DI CONNESSIONE - 16 AEROGENERATORI

Sezione:
SEZIONE G - PROGETTO STRADALE

Elaborato:
PIANTA PROFILI SEZIONI DELLA PIAZZOLA AP10

Nome file sorgente: SEZIONE G PROGETTOSTRADALE/EO.APR01.PD.G.03.dwg	Numero elaborato: EO.APR01.PD.G.03.10	Scala: 1:500 1:1000	Formato di stampa: 1100x394
Nome file stampa: EO.APR01.PD.G.03.10.pdf	Tipologia: D		
Proponente: E-WAY FINANCE S.p.A. Via Po, 23 00198 ROMA (RM) P.IVA. 15773121007	Progettista: E-WAY FINANCE S.p.A. Via Po, 23 00198 ROMA (RM) P.IVA. 15773121007		

CODICE	REV. n.	DATA REV.	REDAZIONE	VERIFICA	VALIDAZIONE
EO.APR01.PD.G.03.10	00	12/2021	N.Caliendo	A.Bottone	A.Bottone

Sede legale: Via Po, 23, 00198 ROMA (RM), tel. +39 0654414500
 Sede operativa: Via Provinciale, 5, 84044 ALBANELLA (SA), tel. +39 0823984561