


PIAZZOLA_AP12.1	
Caratteristiche Tracciato di Progetto	
Quota Monte	37.91
Quota Valle	36.94
Lungh. Proiezione	89.17
Lungh. Sviluppo	89.43
Dislivello	0.97
Pendenza Minima	0.00 %
Pendenza Massima	100.00 %
Pendenza Media	33.23 %

Pendenza Livellette	Col. di quota	Col. di quota	Col. di quota
Profilo	Profilo	Profilo	Profilo
	1:1000	1:1000	1:1000
	1:1000	1:1000	1:1000


Altezza: 1:1000
Lunghezza: 1:1000

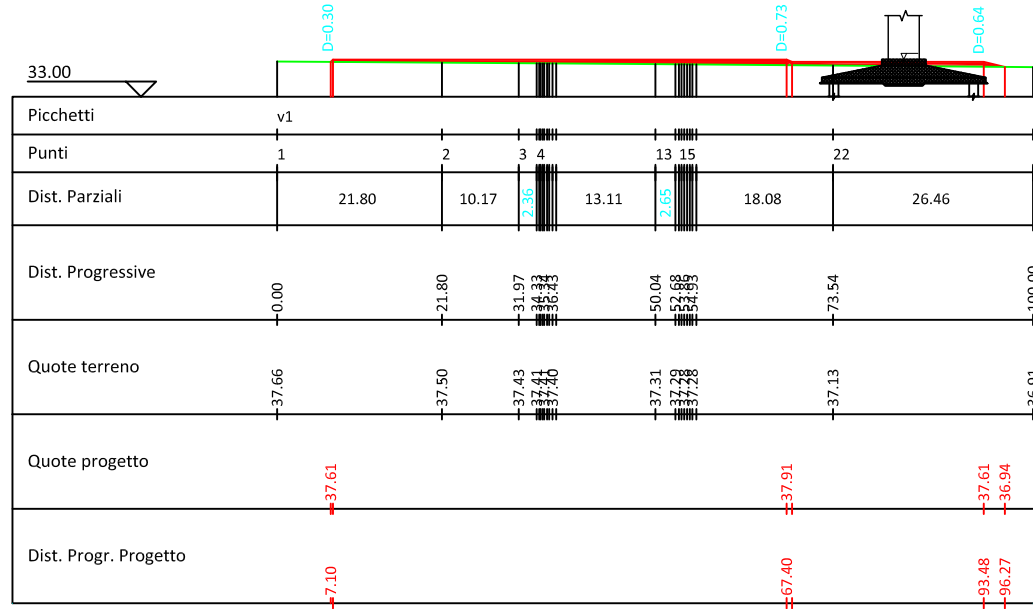

PIAZZOLA_AP12.2	
Caratteristiche Tracciato di Progetto	
Quota Monte	37.91
Quota Valle	37.32
Lungh. Proiezione	60.82
Lungh. Sviluppo	61.08
Dislivello	0.59
Pendenza Minima	0.00 %
Pendenza Massima	100.00 %
Pendenza Media	60.87 %

Pendenza Livellette	Col. di quota	Col. di quota	Col. di quota
Profilo	Profilo	Profilo	Profilo
	1:1000	1:1000	1:1000
	1:1000	1:1000	1:1000


Altezza: 1:1000
Lunghezza: 1:1000

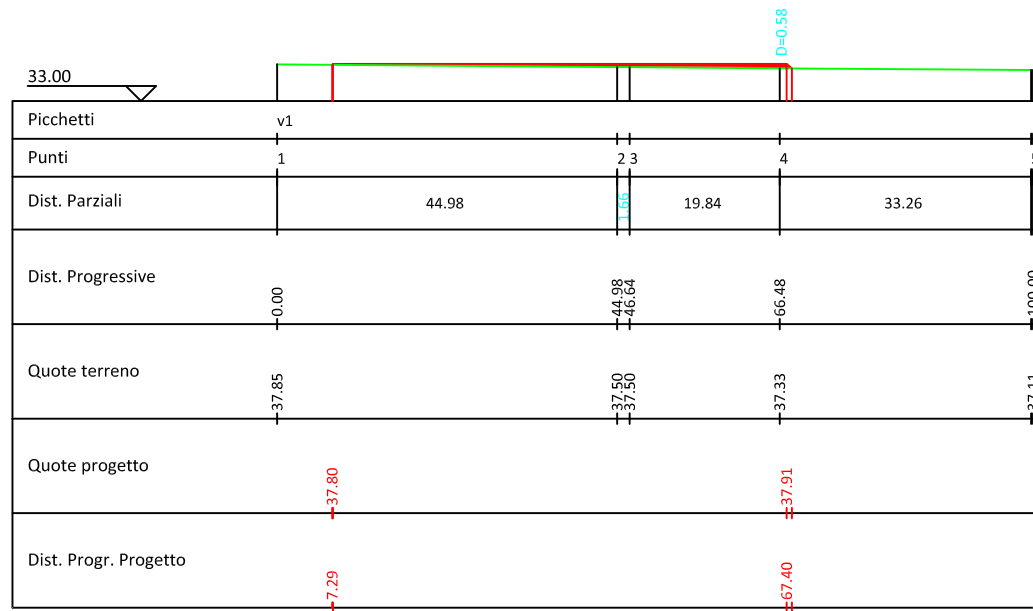

PIAZZOLA_AP12.3	
Caratteristiche Tracciato di Progetto	
Quota Monte	38.19
Quota Valle	37.39
Lungh. Proiezione	72.47
Lungh. Sviluppo	72.80
Dislivello	0.80
Pendenza Minima	0.00 %
Pendenza Massima	122.03 %
Pendenza Media	42.88 %

Pendenza Livellette	Col. di quota	Col. di quota	Col. di quota
Profilo	Profilo	Profilo	Profilo
	1:1000	1:1000	1:1000
	1:1000	1:1000	1:1000


Altezza: 1:1000
Lunghezza: 1:1000

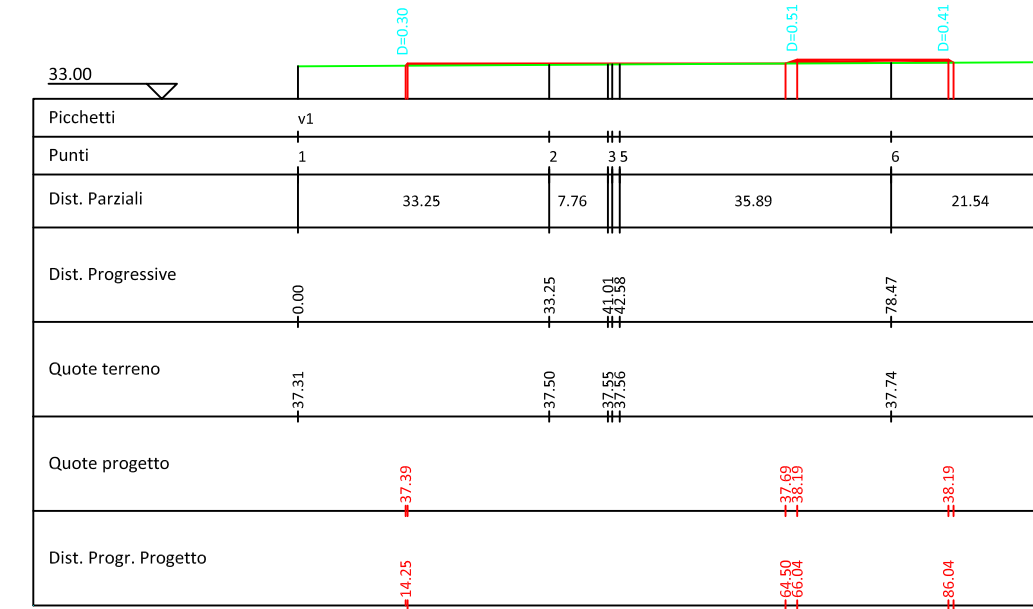


PIAZZOLA_AP12.4	
Caratteristiche Tracciato di Progetto	
Quota Monte	38.19
Quota Valle	37.11
Lungh. Proiezione	72.86
Lungh. Sviluppo	73.47
Dislivello	1.08
Pendenza Minima	0.00 %
Pendenza Massima	122.03 %
Pendenza Media	47.70 %

Pendenza Livellette	Col. di quota	Col. di quota	Col. di quota
Profilo	Profilo	Profilo	Profilo
	1:1000	1:1000	1:1000
	1:1000	1:1000	1:1000

Altezza: 1:1000
Lunghezza: 1:1000

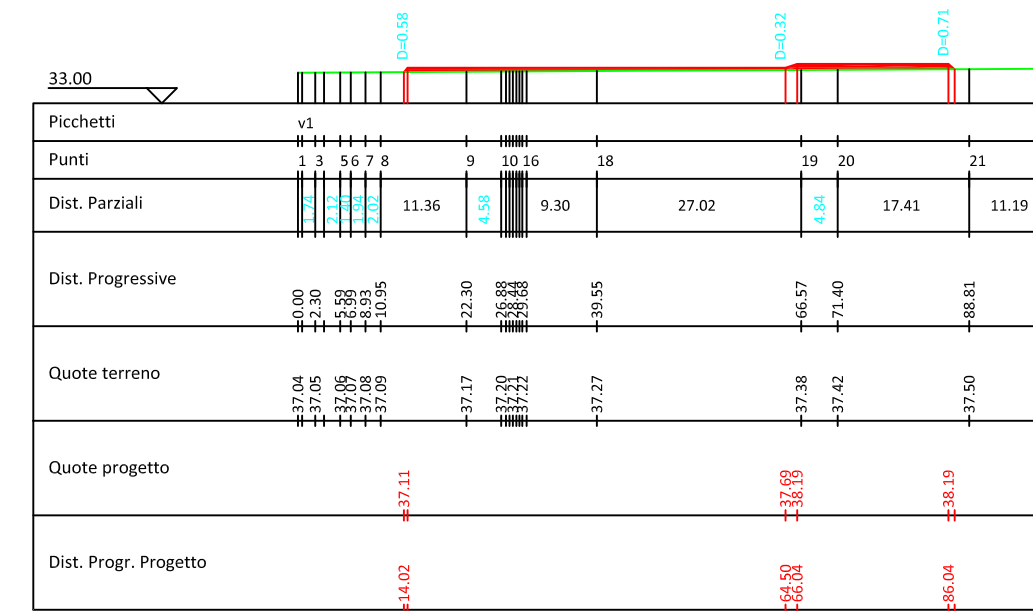

Pianta Piazzola AP12

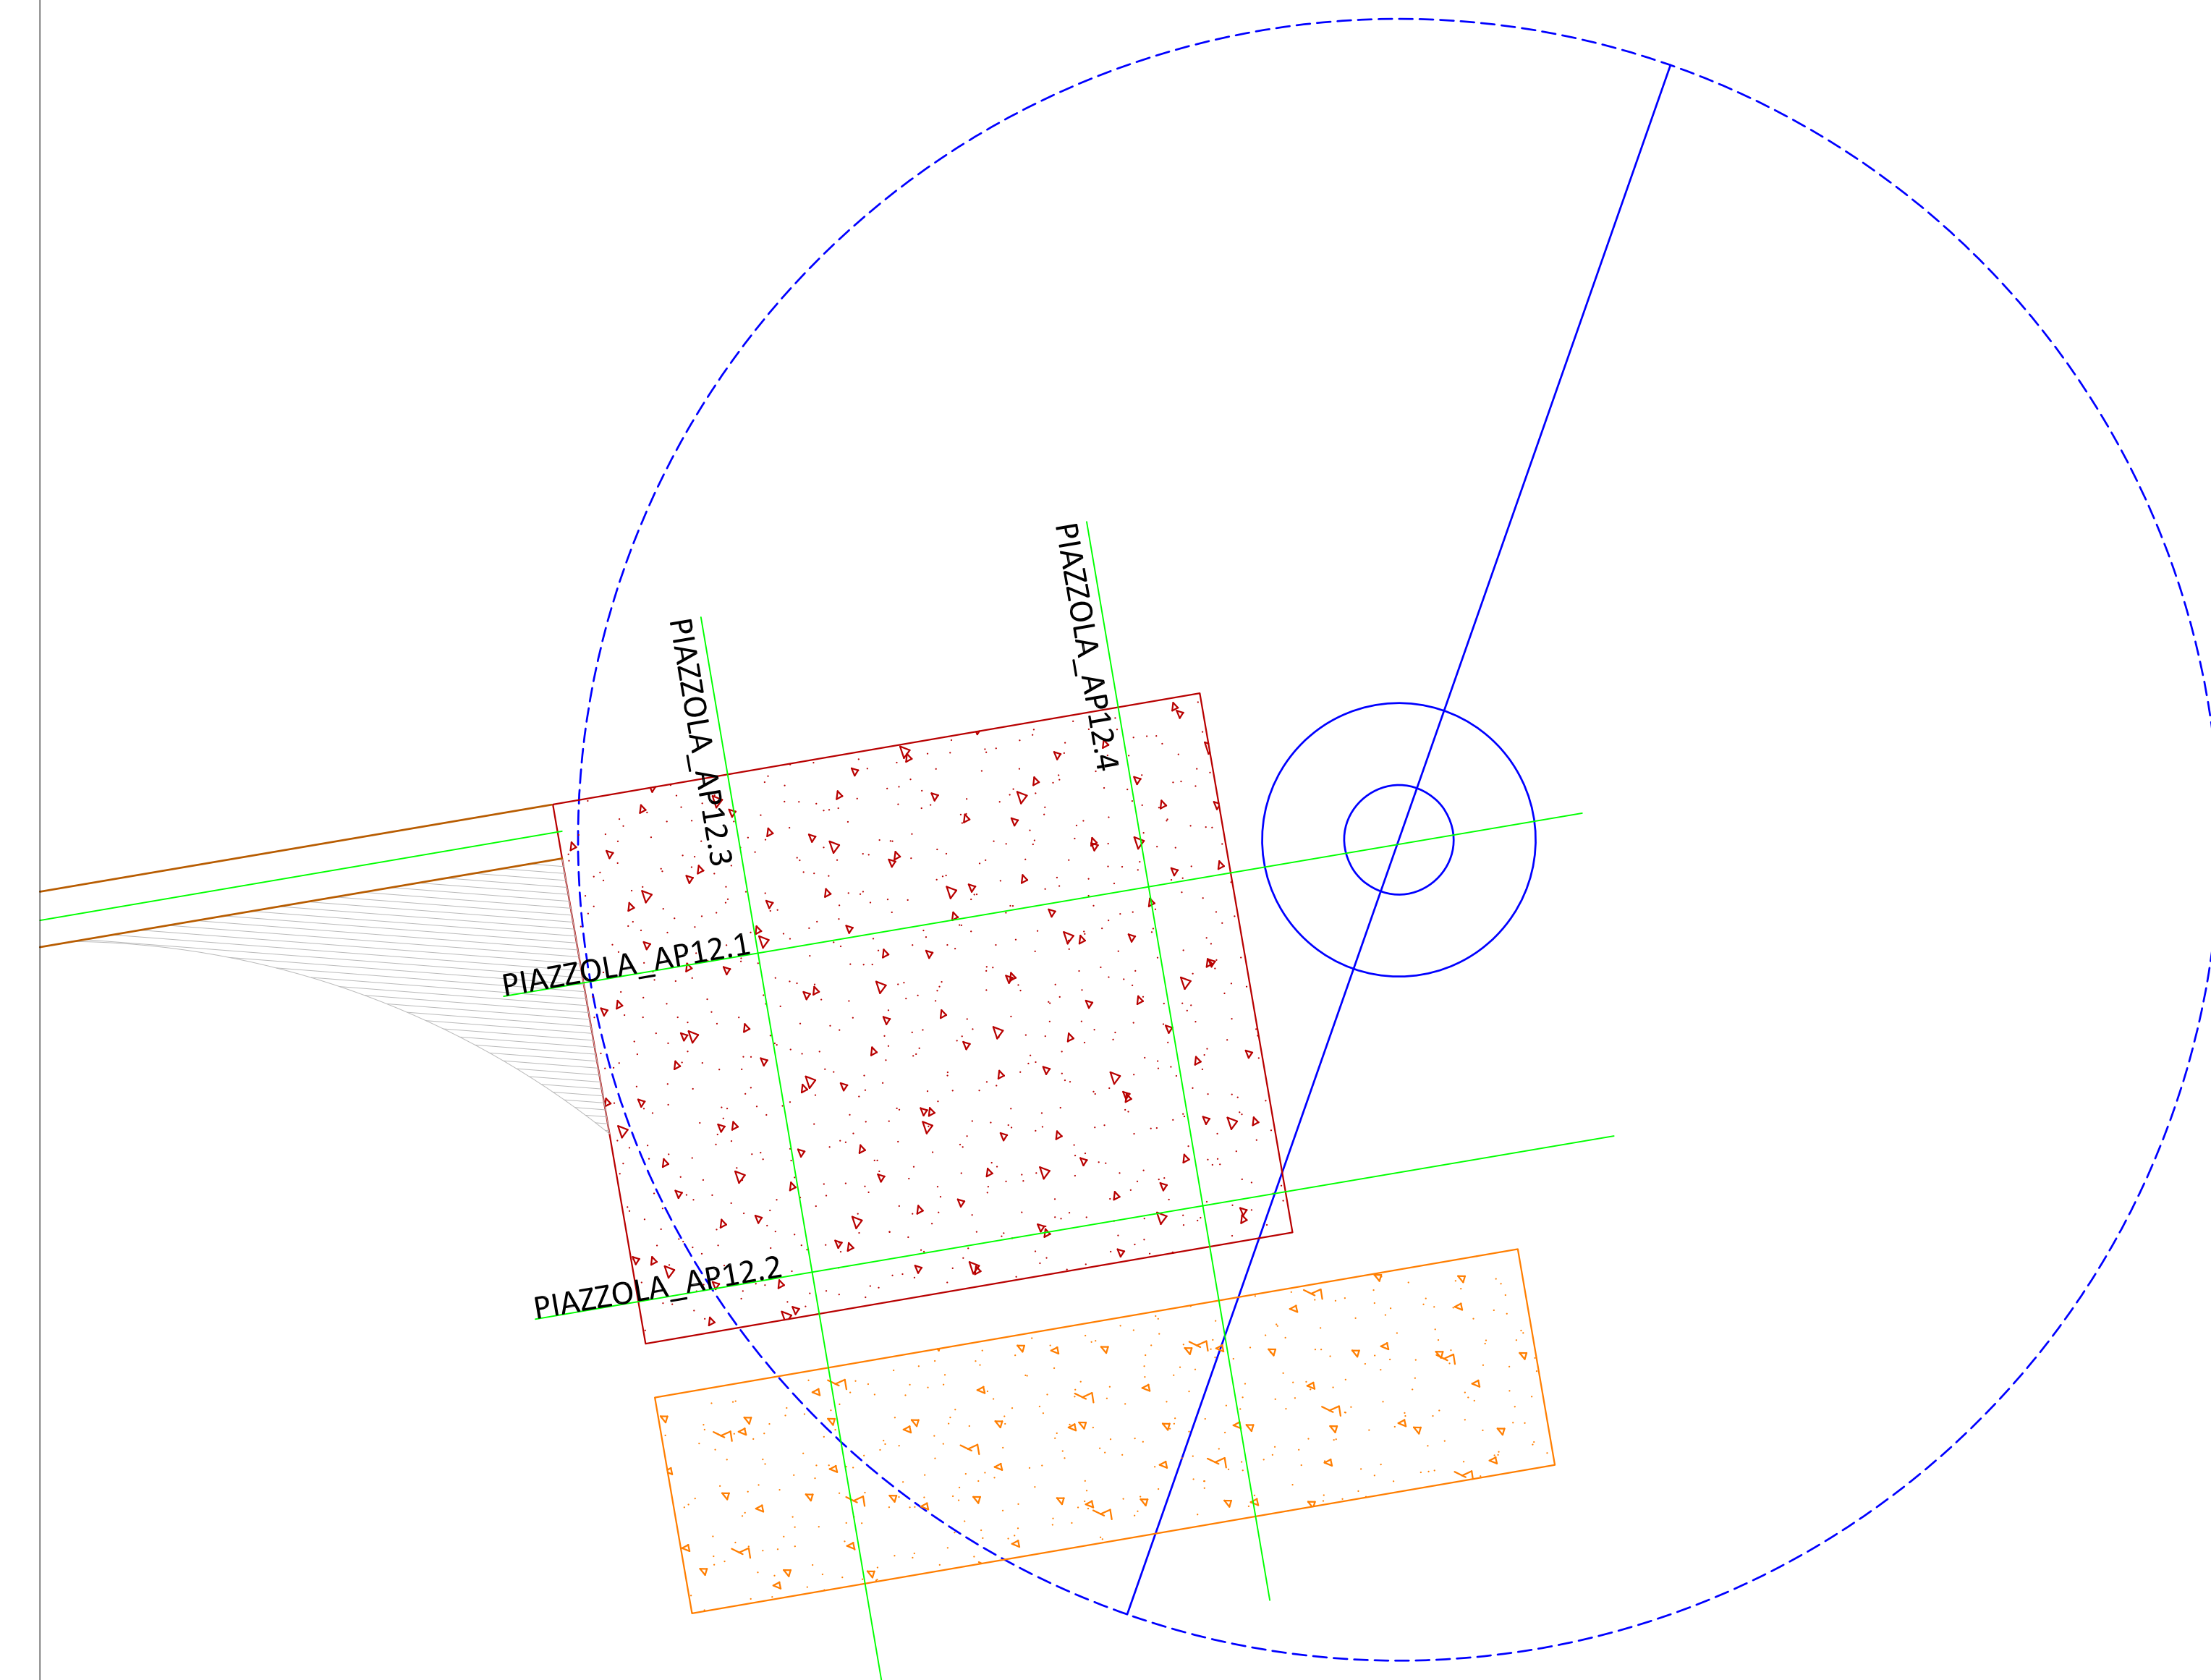

Layout di progetto in fase di cantiere

- Aerogeneratori di progetto del tipo VESTAS V162 - 6,2 MW
- Plinto di fondazione
- Piazzola di monaggio
- Piazzola di stoccaggio pale

Superfici di scavo e di riporto

- Area di scavo
- Area di riporto

REGIONE PUGLIA PROVINCIA DI FOGGIA COMUNE DI APRICENA LOCALITÀ INCORONATA - SAN SABINO

Oggetto:
PROGETTO DEFINITIVO PER LA COSTRUZIONE E L'ESERCIZIO DI UN IMPIANTO EOLICO AVENTE POTENZA PARI A 99,2 MW E RELATIVE OPERE DI CONNESSIONE - 16 AEROGENERATORI

Sezione:
SEZIONE G - PROGETTO STRADALE

PIANTA PROFILI SEZIONI DELLA PIAZZOLA AP12

Nome file sorgente: SEZIONE G PROGETTOSTRADALE/EO.APR01.PD.G.03.dwg	Numero elaborato: EO.APR01.PD.G.03.12	Scala: 1:500 1:1000	Formato di stampa: 1100x394
Nome file stampa: EO.APR01.PD.G.03.12.pdf	Tipologia: D		

Proponente:
E-WAY FINANCE S.p.A.
Via Po, 23
00198 ROMA (RM)
P.IVA. 15773121007

Progettista:
E-WAY FINANCE S.p.A.
Via Po, 23
00198 ROMA (RM)
P.IVA. 15773121007

CODICE	REV. n.	DATA REV.	REDAZIONE	VERIFICA	VALIDAZIONE
EO.APR01.PD.G.03.12	00	12/2021	N.Caliendo	A.Bottone	A.Bottone