


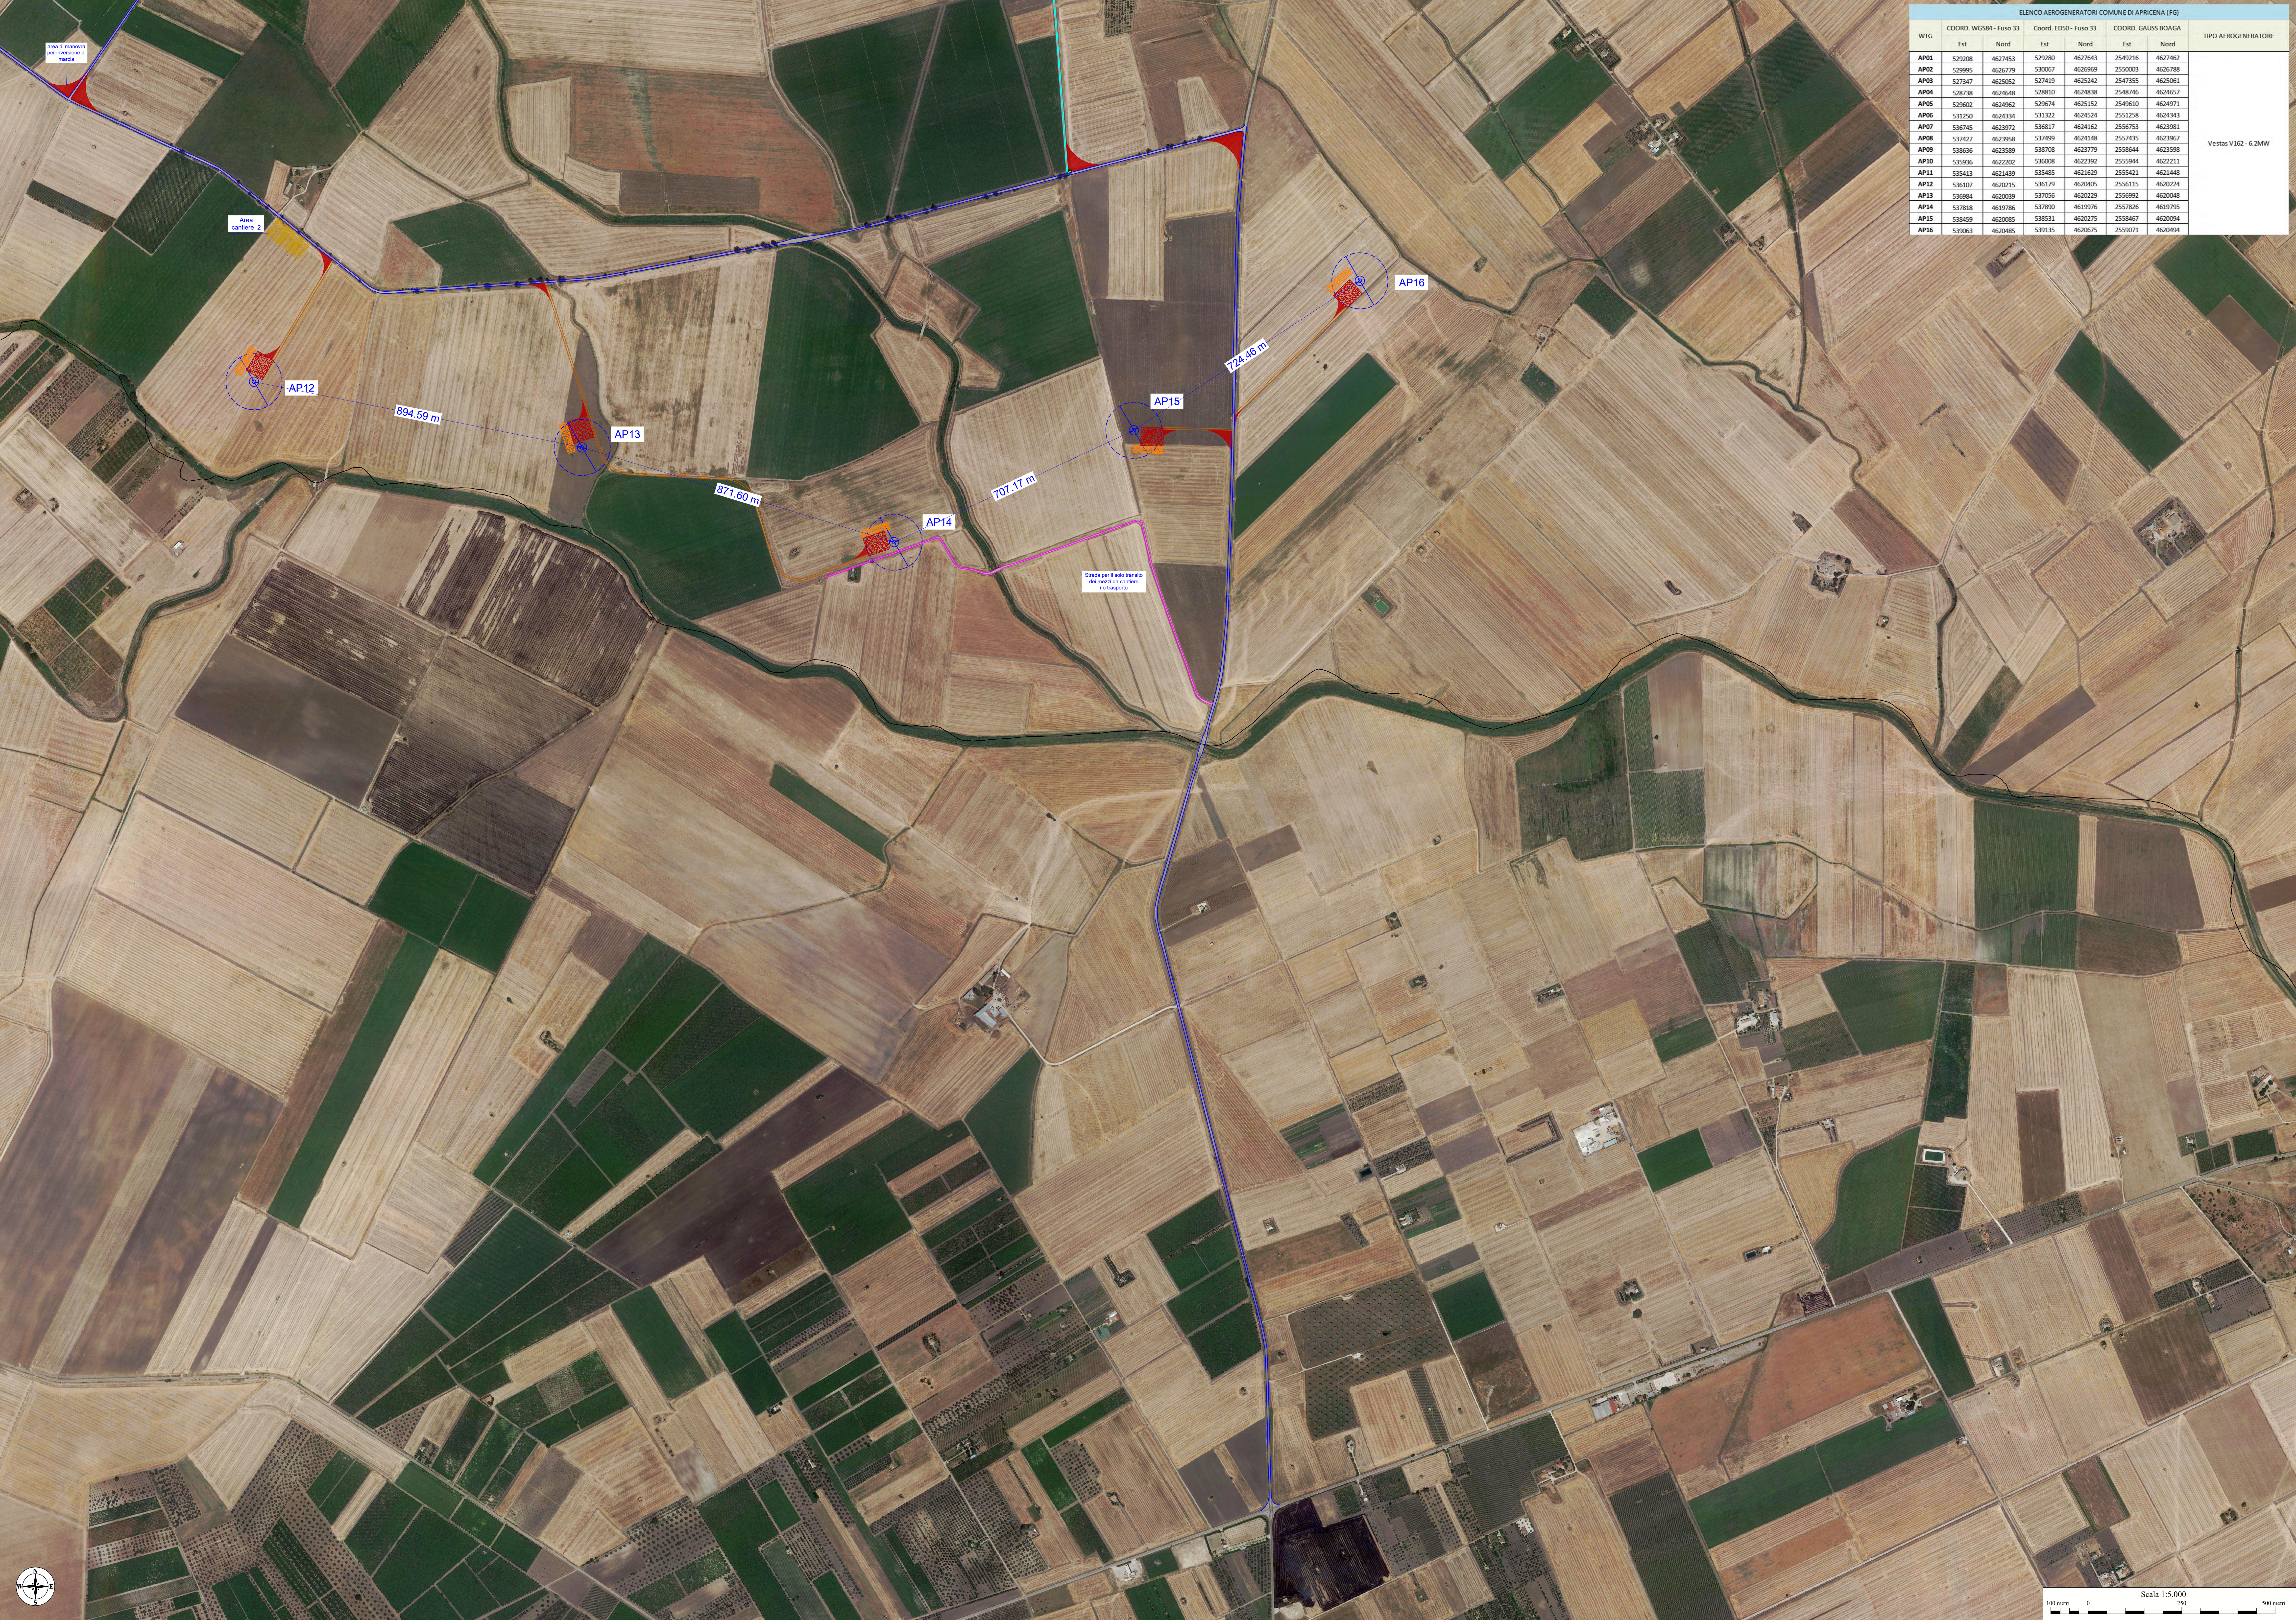


ELENCO AEROGENERATORI COMUNE DI APRICENA (FG)						
WTG	COORD. WGS84 - Fuso 33		COORD. ED50 - Fuso 33		COORD. GAUSS BOAGA	
	Est	Nord	Est	Nord	Est	Nord
AP01	529208	4627453	529208	4627453	2549216	4627462
AP02	529995	4626779	530067	4626969	2550003	4626788
AP03	527347	4625052	527419	4625242	2547355	4625061
AP04	528788	4624648	528810	4624838	2548746	4624657
AP05	529602	4624962	529674	4625152	2549610	4624971
AP06	531250	4624334	531322	4624524	2551258	4624343
AP07	536745	4623972	536817	4624162	2556753	4623981
AP08	537427	4623958	537499	4624148	2557435	4623967
AP09	538636	4623589	538708	4623779	2558644	4623598
AP10	535936	4622202	536008	4622392	2555944	4622211
AP11	535413	4621839	535485	4622029	2555421	4621848
AP12	536107	4620215	536179	4620405	2556115	4620224
AP13	536984	4620039	537056	4620229	2556992	4620048
AP14	537818	4618786	537890	4618976	2557826	4618795
AP15	538459	4620085	538531	4620275	2558467	4620094
AP16	539063	4620485	539135	4620675	2559071	4620494

Legenda

Viabilità interna al parco eolico di progetto

Layout di progetto in fase di cantiere

Nota:
Interdistanza tra turbine di progetto >= 3 volte diametro rotore(D) di progetto (3D=162 m*3= 486m)

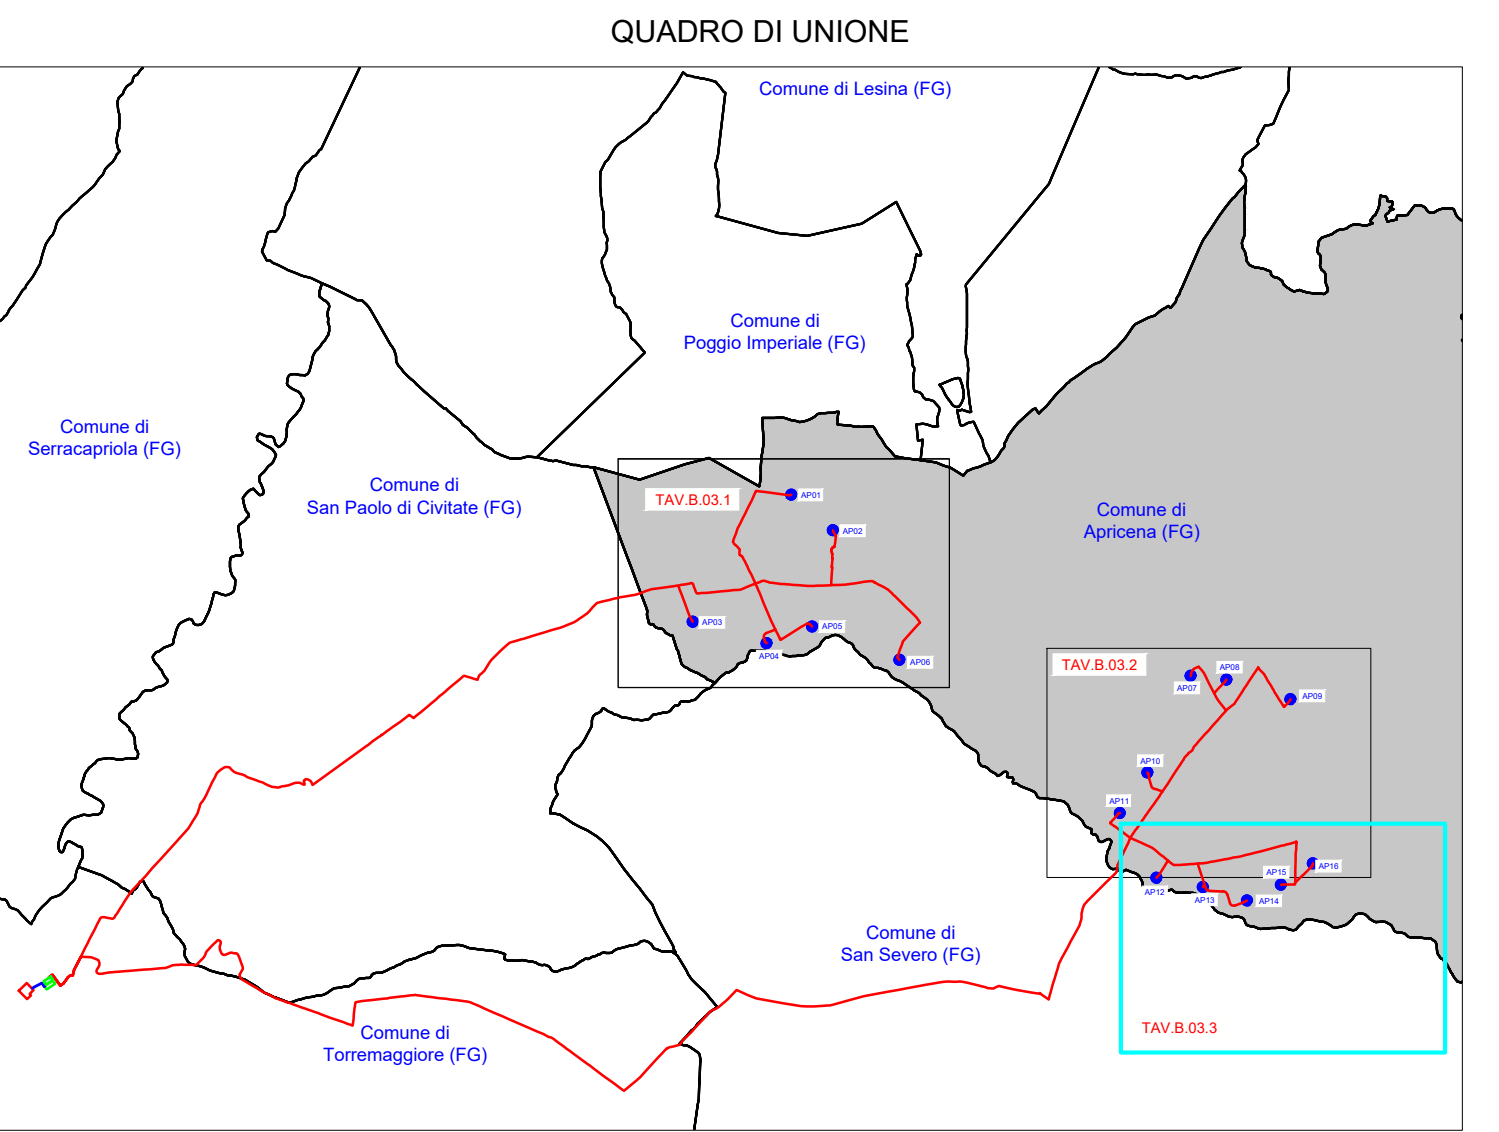

REGIONE PUGLIA
PROVINCIA DI FOGGIA
COMUNE DI APRICENA
LOCALITÀ INCORONATA - SAN SABINO

SEZIONE B - INQUADRAMENTO GENERALE OPERE DI PROGETTO

PROGETTO DEFINITIVO PER LA COSTRUZIONE E L'ESERCIZIO DI UN IMPIANTO EOLICO AVENTE POTENZA PARI A 99,2 MW E RELATIVE OPERE DI CONNESSIONE - 16 AEROGENERATORI

COROGRAFIA GENERALE SU ORTOFOTO CON INDICAZIONE INTERDISTANZE TRA TURBINE DI PROGETTO - Parte 3 di 3

Nome file sorgente:
SEZIONE B/EO.APR01.PD.B.03.dwg
Nome file stampato:
EO.APR01.PD.B.03.3.pdf

Numero elaborato:
EO.APR01.PD.B.03.3
Tipo disegno:
D

Scala:
1:5.000

Formato di stampa:
910x1500

Proponente:
E-WAY FINANCE S.p.A.
Via Po, 23
00198 ROMA (RM)
P.IVA. 15773121007

Progettista:
E-WAY FINANCE S.p.A.
Via Po, 23
00198 ROMA (RM)
P.IVA. 15773121007

CODICE	REV. n.	DATA REV.	REDAZIONE	VERIFICA	VALIDAZIONE
EO.APR01.PD.B.03.3	01	12/2021	A. Mancuso	A. Bortone	

100 metri

0

500 metri

Scala 1:5.000

1:5000

Il tutto firmato S.p.A.
www.ewayfinance.it

Sedi legali
00198 ROMA (RM)
Cap. 10.000.000,00

Sedi operative
00198 ROMA (RM)
Cap. 10.000.000,00