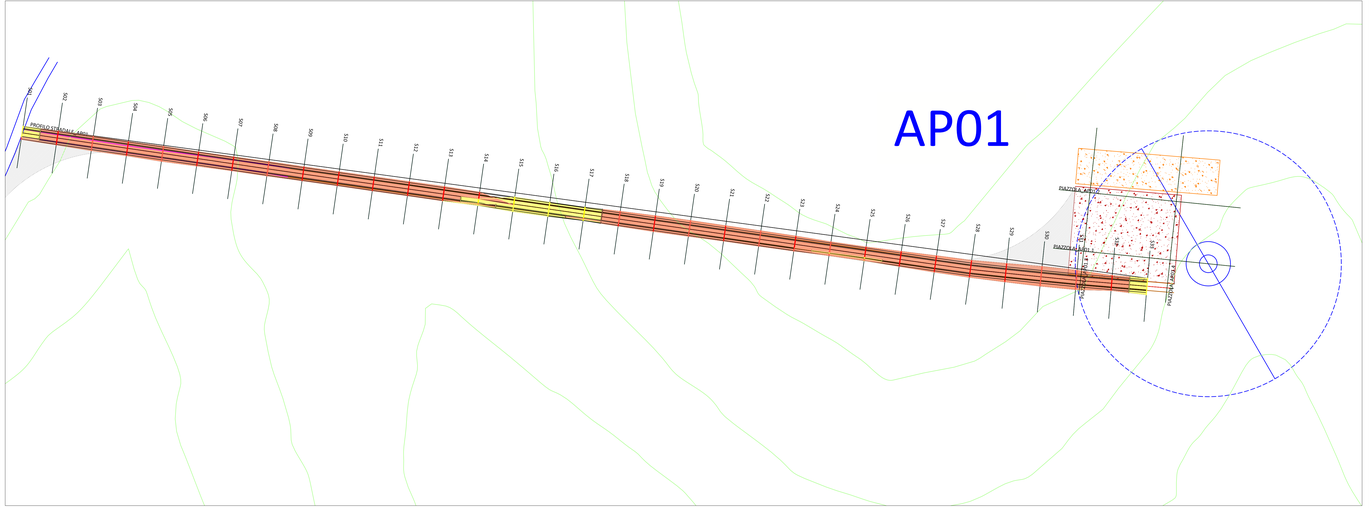


## Legenda

***Viabilità interna al parco eolico di progetto***

- Strada bianca da realizzare
- Strada bianca esistente da adeguare
- Adeguamento stradale

***Layout di progetto in fase di cantiere***

- Aerogeneratori di progetto del tipo VESTAS V162 - 6,2 MW
- Plinto di fondazione
- Piazzola di monataggio
- Piazzola di stoccaggio pale

***Superfici di scavo e di riporto***

- Area di scavo
- Area di riporto




| PROFILO STRADALE_AP01 | |
|---|---|
| Caratteristiche Tracciato di Progetto | |
| Quota Monte | 127.14 |
| Quota Valle | 115.72 |
| Lungh. Proiezione | 655.06 |
| Lungh. Sviluppo | 655.57 |
| Dislivello | 11.42 |
| Pendenza Minima | 1.09 % |
| Pendenza Massima | 7.20 % |
| Pendenza Media | 3.25 % |

# REGIONE PUGLIA

PROVINCIA DI FOGGIA

# COMUNE DI APRICENA

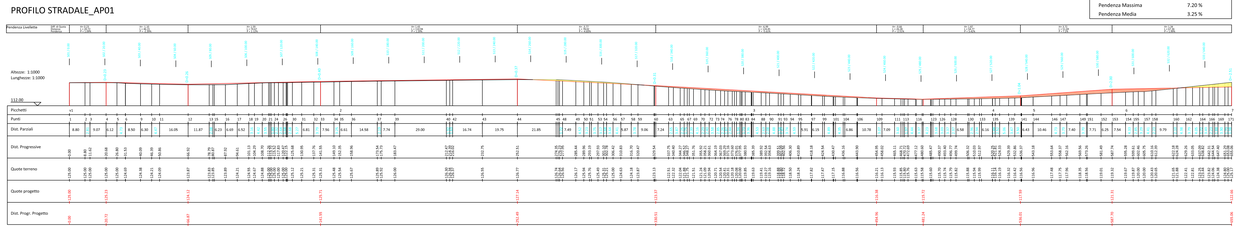*LOCALITÀ INCORONATA - SAN SABINO*

**Oggetto:**

**PROGETTO DEFINITIVO PER LA COSTRUZIONE E L'ESERCIZIO DI UN IMPIANTO EOLICO AVENTE POTENZA PARI A 99,2 MW E RELATIVE OPERE DI CONNESSIONE - 16 AEROGENERATORI**

**Sezione:**

**SEZIONE G - PROGETTO STRADALE**

**Elaborato:**

**PIANTE PROFILI E SEZIONI DELLA VIABILITÀ INTERNA**
**PROFILO STRADALE AP01**

| Nome file sorgente: | Numero elaborato: | Scala: | Formato di stampa: |
|---|---|---|---|
| SEZIONE G PROGETTOSTRADALE/EO.APR01.PD.G.01.dwg | EO.APR01.PD.G.01.1 | 1:1000 | 1452x610 |
| **Nome file stampa:** | **Tipologia:** | | |
| **EO.APR01.PD.G.01.1.pdf** | D | | |


**Proponente:**

**E-WAY FINANCE S.p.A.**
Via Po, 23
00198 ROMA (RM)
P.IVA. 15773121007

Firmato digitalmente da: CERRUTI DOMENICO
Data: 29/12/2021 17:19:05

E-WAY FINANCE S.p.A.
Via Po, 23
00198 ROMA
C.F./P.I. 15773121007

**Progettista:**

**E-WAY FINANCE S.p.A.**
Via Po, 23
00198 ROMA (RM)
P.IVA. 15773121007

Firmato digitalmente da: BOTTONE ANTONIO
Data: 29/12/2021 17:20:05


| CODICE | REV. n. | DATA REV. | REDAZIONE | VERIFICA | VALIDAZIONE |
|---|---|---|---|---|---|
| EO.APR01.PD.G.1.1 | 00 | 12/2021 | N.Caliendo | A.Bottone | A.Bottone |
| | | | | | |
| | | | | | |
| | | | | | |
| | | | | | |


E-WAY FINANCE S.p.A.
www.ewayfinance.it

Sede legale
Via Po, 23
00198 ROMA (RM)
tel. +39 0694141920

Sede operativa
Via Nazionale Adriatica, 6
64034 ALBANELLA (SA)
tel. +39 0828964501