



Pianta Piazzola AP03


PIAZZOLA_AP03.1	
Caratteristiche Tracciato di Progetto	
Quota Monte	67.36
Quota Valle	64.20
Lungh. Proiezione	90.91
Lungh. Sviluppo	92.76
Dislivello	3.16
Pendenza Minima	0.00 %
Pendenza Massima	100.00 %
Pendenza Media	56.55 %

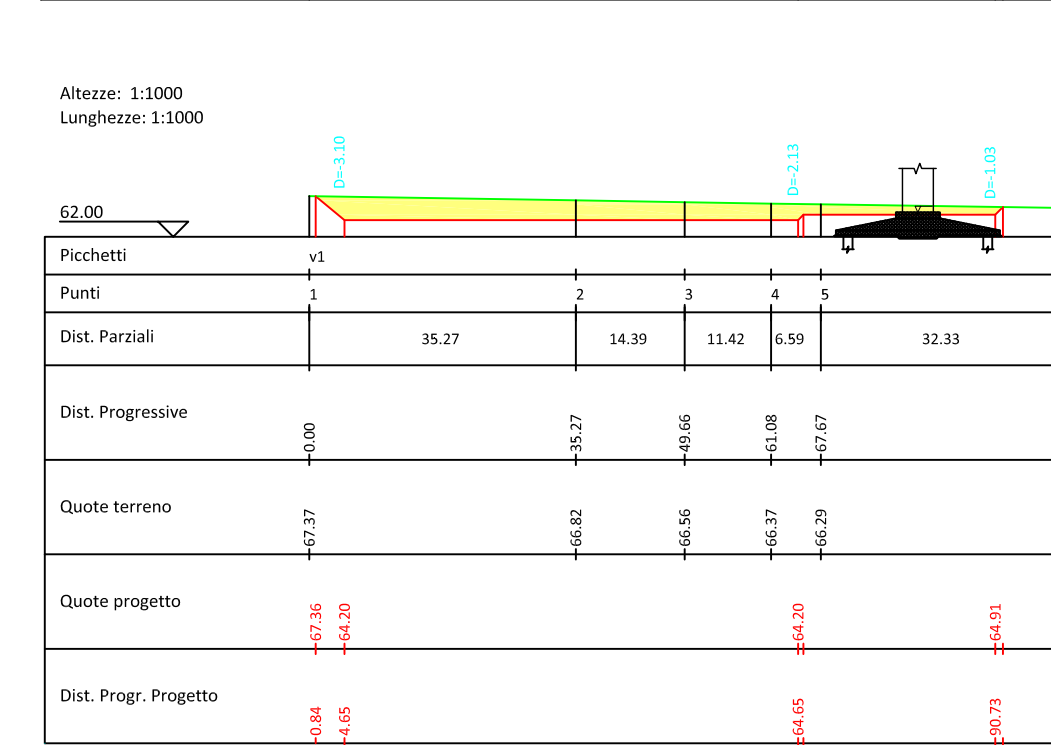



PIAZZOLA_AP03.3	
Caratteristiche Tracciato di Progetto	
Quota Monte	67.21
Quota Valle	64.20
Lungh. Proiezione	76.25
Lungh. Sviluppo	78.53
Dislivello	3.01
Pendenza Minima	0.00 %
Pendenza Massima	-104.26 %
Pendenza Media	53.25 %

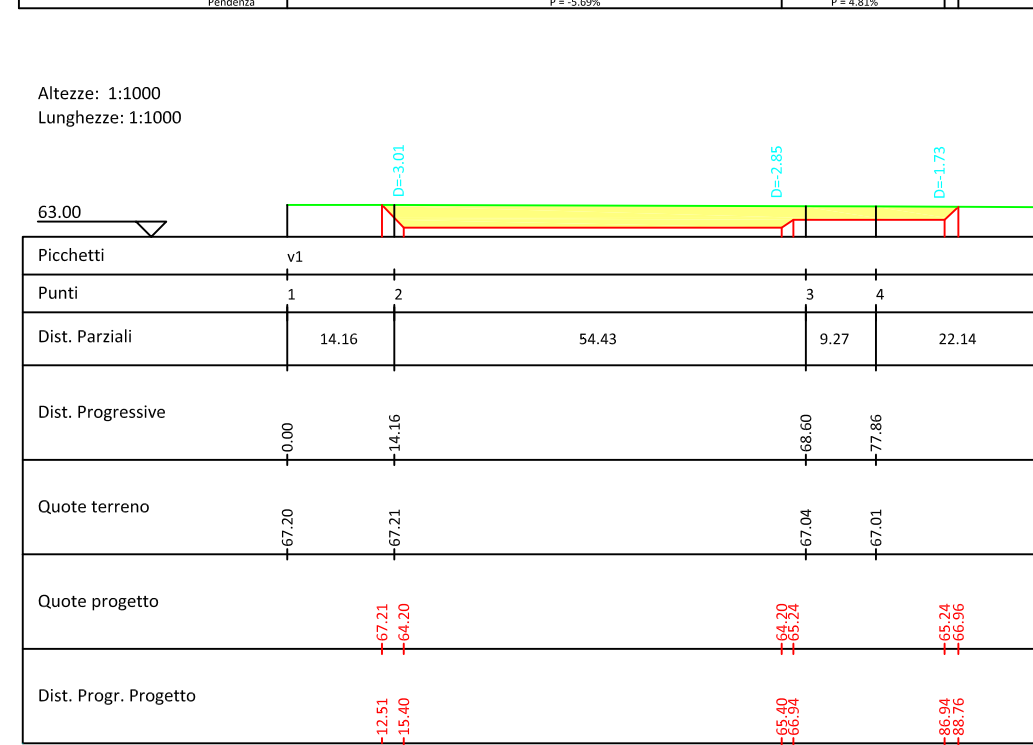

PIAZZOLA_AP03.2	
Caratteristiche Tracciato di Progetto	
Quota Monte	67.29
Quota Valle	64.20
Lungh. Proiezione	65.78
Lungh. Sviluppo	67.74
Dislivello	3.09
Pendenza Minima	0.00 %
Pendenza Massima	100.00 %
Pendenza Media	60.92 %

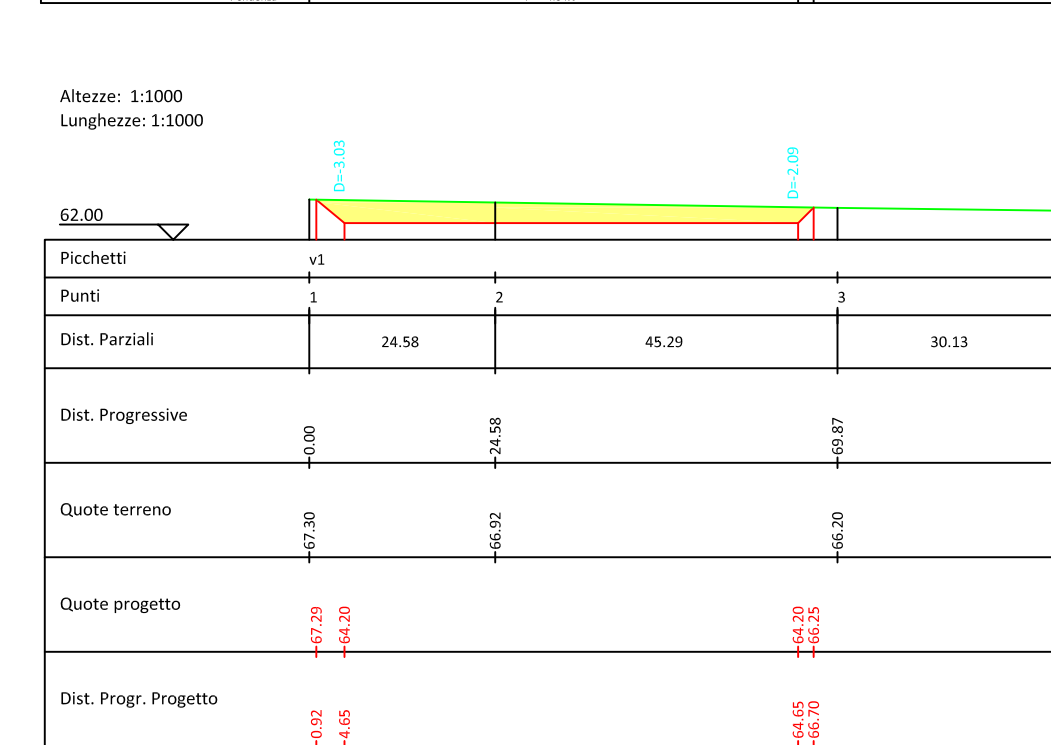

PIAZZOLA_AP03.4	
Caratteristiche Tracciato di Progetto	
Quota Monte	66.40
Quota Valle	64.20
Lungh. Proiezione	74.72
Lungh. Sviluppo	76.38
Dislivello	2.20
Pendenza Minima	0.00 %
Pendenza Massima	-104.17 %
Pendenza Media	53.23 %

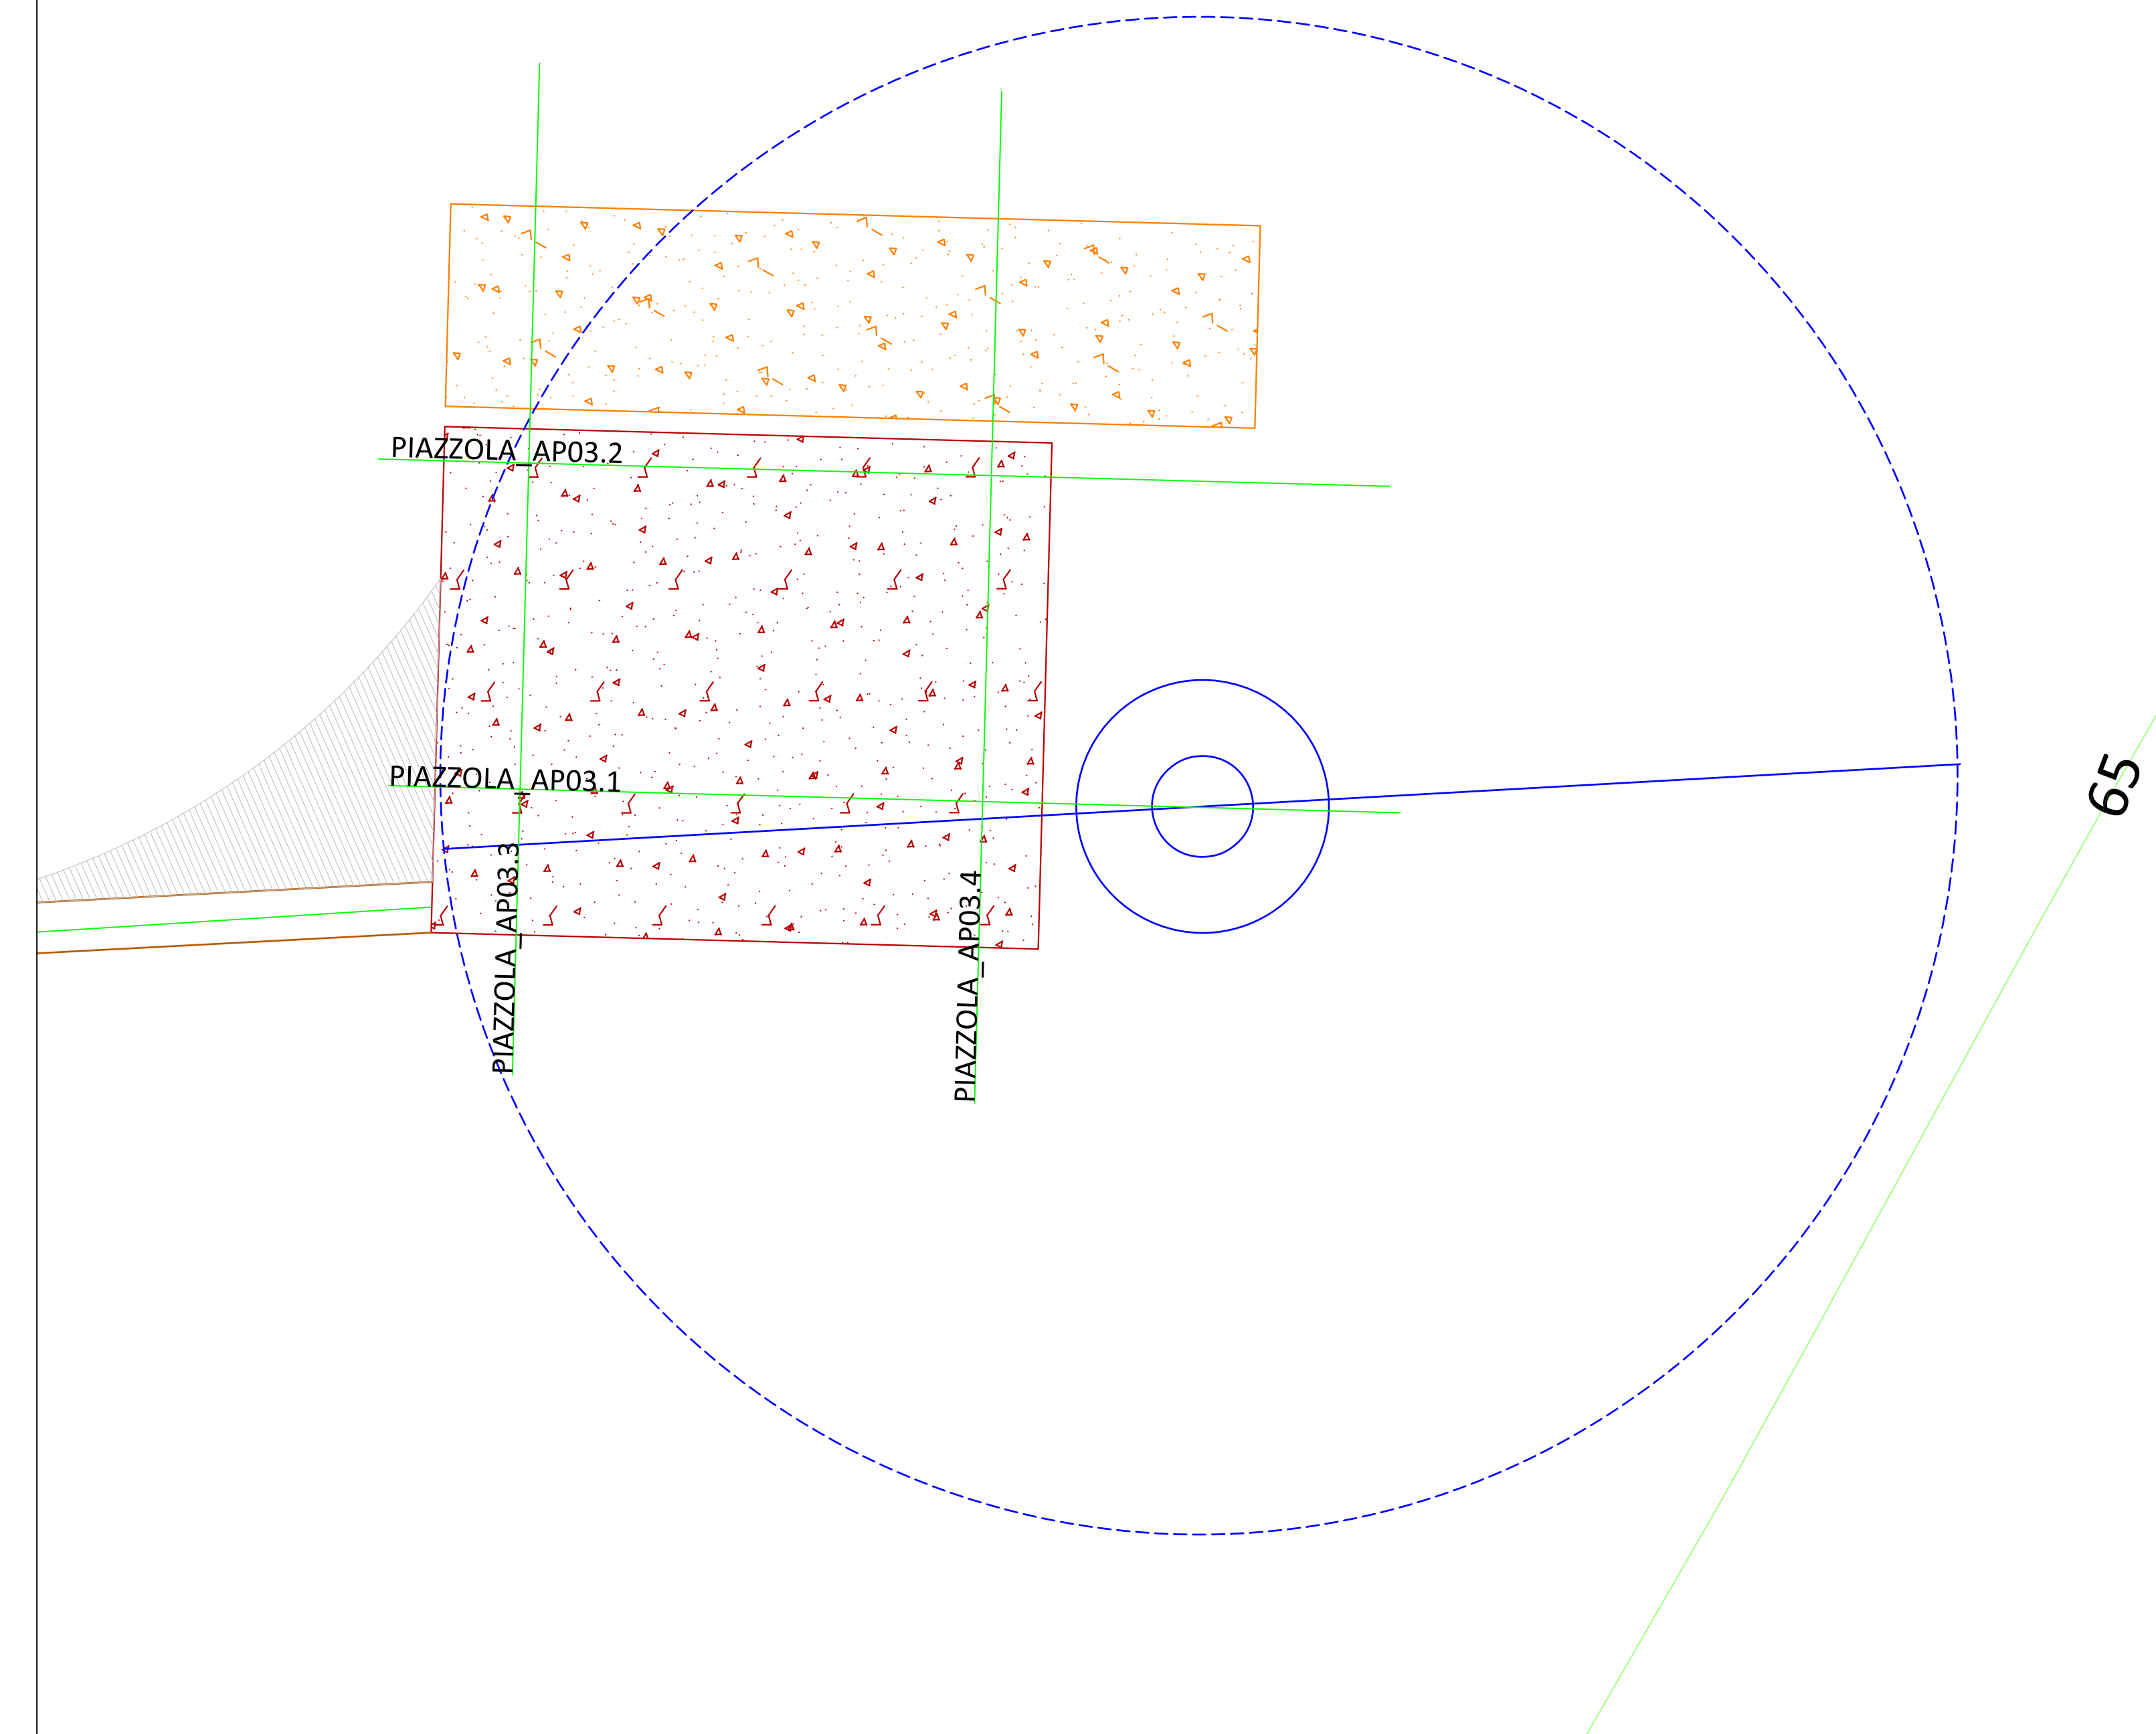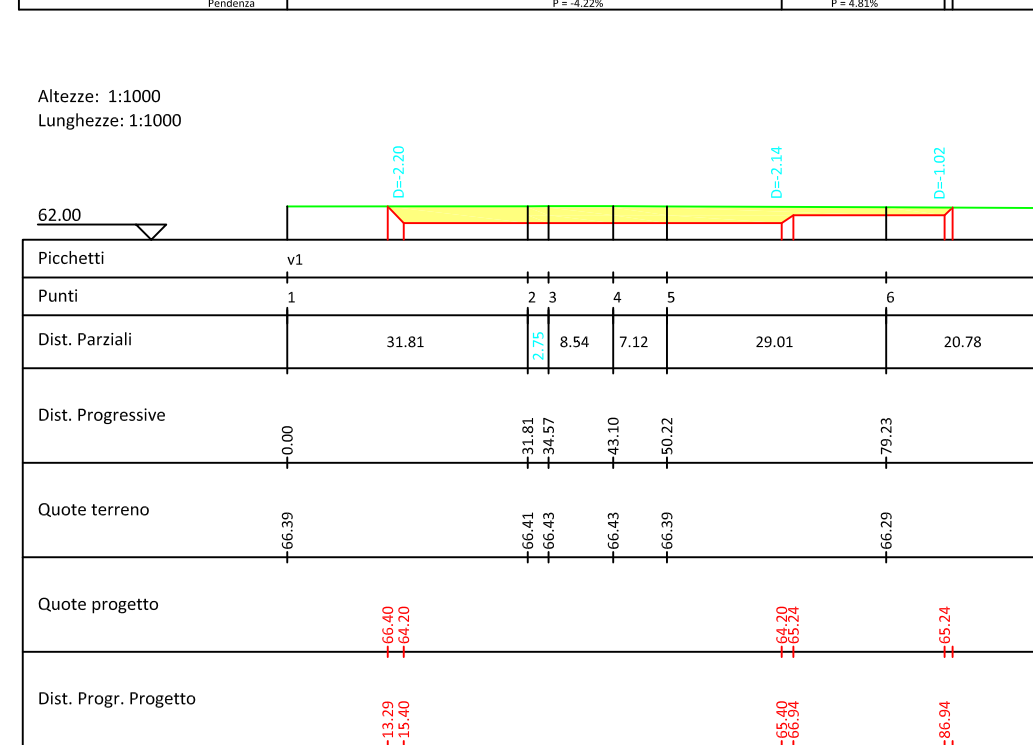

Layout di progetto in fase di cantiere

- Aerogeneratori di progetto del tipo VESTAS V162 - 6,2 MW
- Plinto di fondazione
- Piazzola di montaggio
- Piazzola di stoccaggio pale

Superfici di scavo e di riporto

- Area di scavo
- Area di riporto

REGIONE PUGLIA
 PROVINCIA DI FOGGIA
COMUNE DI APRICENA
 LOCALITÀ INCORONATA - SAN SABINO

Oggetto:
PROGETTO DEFINITIVO PER LA COSTRUZIONE E L'ESERCIZIO DI UN IMPIANTO EOLICO AVENTE POTENZA PARI A 99,2 MW E RELATIVE OPERE DI CONNESSIONE - 16 AEROGENERATORI

Sezione:
SEZIONE G - PROGETTO STRADALE

Elaborato:
PIANTA PROFILI SEZIONI DELLA PIAZZOLA AP03

Nome file sorgente: SEZIONE G PROGETTOSTRADALE/EO.APR01.PD.G.03.dwg	Numero elaborato: EO.APR01.PD.G.03.3	Scala: 1:500 1:1000	Formato di stampa: 1100x394		
Nome file stampa: EO.APR01.PD.G.03.3.pdf	Tipologia: D				
Proponente: E-WAY FINANCE S.p.A. Via Po, 23 00198 ROMA (RM) P.IVA. 15773121007		Progettista: E-WAY FINANCE S.p.A. Via Po, 23 00198 ROMA (RM) P.IVA. 15773121007			
CODICE EO.APR01.PD.G.03.3	REV. n. 00	DATA REV. 12/2021	REDAZIONE N.Caliendo	VERIFICA A.Bottone	VALIDAZIONE A.Bottone
Sede legale Via Po, 23 00198 ROMA (RM) tel. +39 0654414500		Sede operativa Via Provinciale, 5 84044 ALBANELLA (SA) tel. +39 0823984561			