PIAZZOLA_AP07.1

PIAZZOLA_AP07.1	
Caratteristiche Tracciato di Progetto	
Quota Monte	50.01
Quota Valle	48.92
Lungh. Proiezione	78.74
Lungh. Sviluppo	79.49
Dislivello	1.09
Pendenza Minima	0.00 %
Pendenza Massima	100.00 %
Pendenza Media	51.63 %

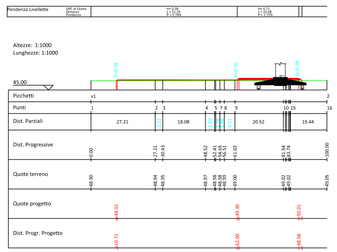

PIAZZOLA_AP07.3

PIAZZOLA_AP07.3	
Caratteristiche Tracciato di Progetto	
Quota Monte	50.00
Quota Valle	48.46
Lungh. Proiezione	84.44
Lungh. Sviluppo	85.79
Dislivello	1.54
Pendenza Minima	0.00 %
Pendenza Massima	-92.43 %
Pendenza Media	50.42 %

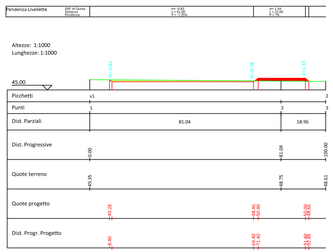

PIAZZOLA_AP07.2

PIAZZOLA_AP07.2	
Caratteristiche Tracciato di Progetto	
Quota Monte	49.30
Quota Valle	48.62
Lungh. Proiezione	52.00
Lungh. Sviluppo	52.41
Dislivello	0.68
Pendenza Minima	0.00 %
Pendenza Massima	-95.71 %
Pendenza Media	60.77 %

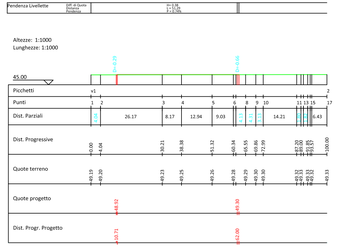

PIAZZOLA_AP07.4

PIAZZOLA_AP07.4	
Caratteristiche Tracciato di Progetto	
Quota Monte	50.00
Quota Valle	48.46
Lungh. Proiezione	84.51
Lungh. Sviluppo	85.83
Dislivello	1.54
Pendenza Minima	0.00 %
Pendenza Massima	-88.35 %
Pendenza Media	49.60 %

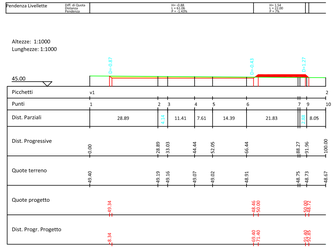

Pianta Piazzola AP07

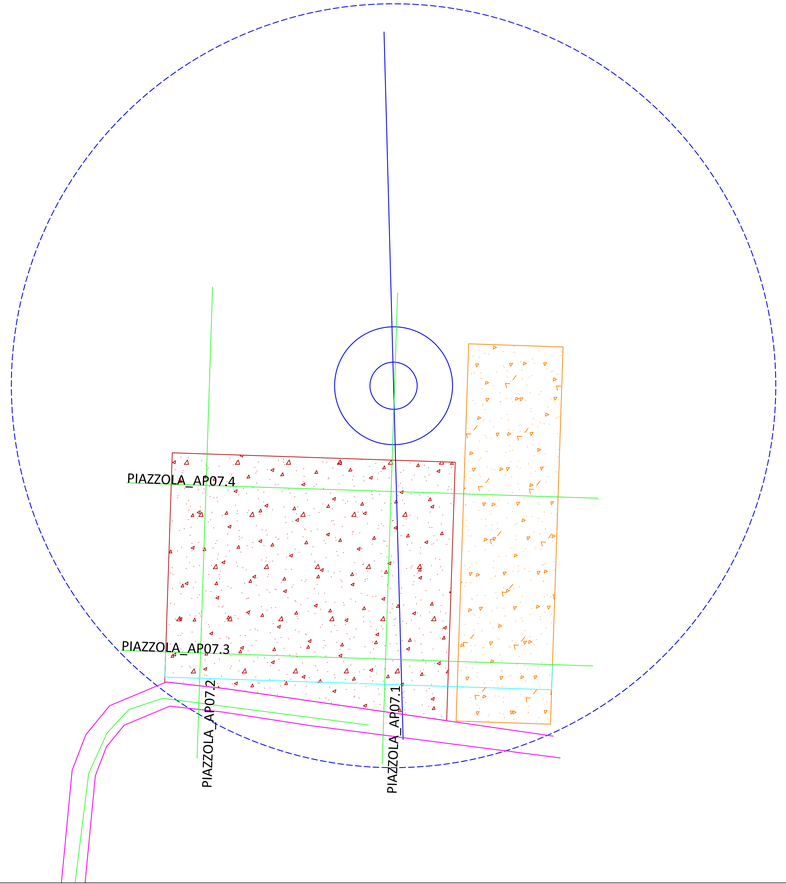

Layout di progetto in fase di cantiere

- Aerogeneratori di progetto del tipo VESTAS V162 - 6,2 MW
- Plinto di fondazione
- Piazzola di monataggio
- Piazzola di stoccaggio pale

Superfici di scavo e di riporto

- Area di scavo
- Area di riporto

REGIONE PUGLIA

PROVINCIA DI FOGGIA

COMUNE DI APRICENA

LOCALITÀ INCORONATA - SAN SABINO

Oggetto:

PROGETTO DEFINITIVO PER LA COSTRUZIONE E L'ESERCIZIO DI UN IMPIANTO EOLICO AVENTE POTENZA PARI A 99,2 MW E RELATIVE OPERE DI CONNESSIONE - 16 AEROGENERATORI

Sezione:

SEZIONE G - PROGETTO STRADALE

Elaborato:

PIANTA PROFILI SEZIONI DELLA PIAZZOLA AP07

Nome file sorgente:	Numero elaborato:	Scala:	Formato di stampa:
SEZIONE G PROGETTOSTRADALE/EO.APR01.PD.G.03.dwg	EO.APR01.PD.G.03.7	1:500 1:1000	1100x394
Nome file stampa: EO.APR01.PD.G.03.7.pdf	**Tipologia:** D		

Proponente:

E-WAY FINANCE S.p.A.
Via Po, 23
00198 ROMA (RM)
P.IVA. 15773121007

Firmato digitalmente da: CERRUTI DOMENICO
Data: 26/12/2021 17:32:53
E-WAY FINANCE S.p.A.
Via Po, 23
00198 ROMA
C.F./P.I. 15773121007

Progettista:

E-WAY FINANCE S.p.A.
Via Po, 23
00198 ROMA (RM)
P.IVA. 15773121007

Firmato digitalmente da: BOTTONE ANTONIO
Data: 26/12/2021 17:32:53

CODICE	REV. n.	DATA REV.	REDAZIONE	VERIFICA	VALIDAZIONE
EO.APR01.PD.G.03.7	00	12/2021	N.Caliendo	A.Bottone	A.Bottone