


PIAZZOLA_AP13.1	
Caratteristiche Tracciato di Progetto	
Quota Monte	35.60
Quota Valle	35.00
Lungh. Proiezione	86.90
Lungh. Sviluppo	87.36
Dislivello	0.60
Pendenza Minima	0.00 %
Pendenza Massima	-116.37 %
Pendenza Media	51.72 %

PIAZZOLA_AP13.1	
Pendenza Livelle	Diff. di Quota
	1:1000


Altezza: 1:1000
Lunghezza: 1:1000

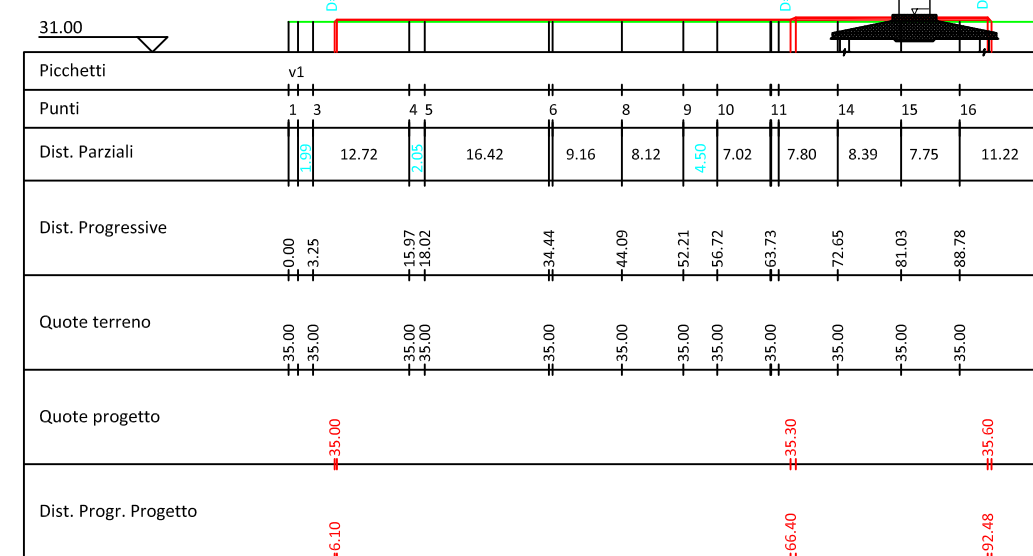

PIAZZOLA_AP13.2	
Caratteristiche Tracciato di Progetto	
Quota Monte	35.30
Quota Valle	35.00
Lungh. Proiezione	60.66
Lungh. Sviluppo	60.89
Dislivello	0.30
Pendenza Minima	0.00 %
Pendenza Massima	100.00 %
Pendenza Media	61.48 %

PIAZZOLA_AP13.2	
Pendenza Livelle	Diff. di Quota
	1:1000


Altezza: 1:1000
Lunghezza: 1:1000

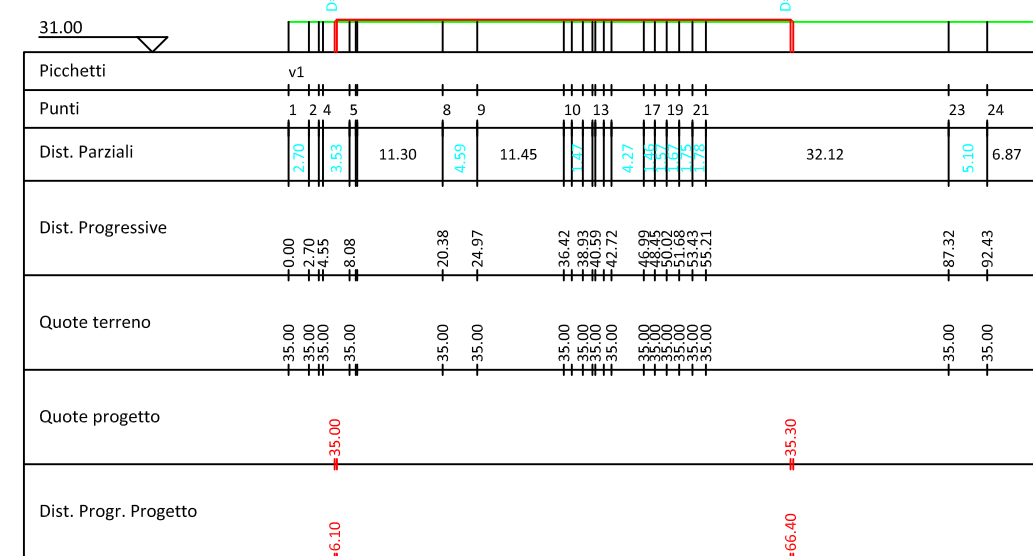

PIAZZOLA_AP13.3	
Caratteristiche Tracciato di Progetto	
Quota Monte	35.70
Quota Valle	35.00
Lungh. Proiezione	72.54
Lungh. Sviluppo	72.97
Dislivello	0.70
Pendenza Minima	0.00 %
Pendenza Massima	122.03 %
Pendenza Media	47.67 %

PIAZZOLA_AP13.3	
Pendenza Livelle	Diff. di Quota
	1:1000


Altezza: 1:1000
Lunghezza: 1:1000

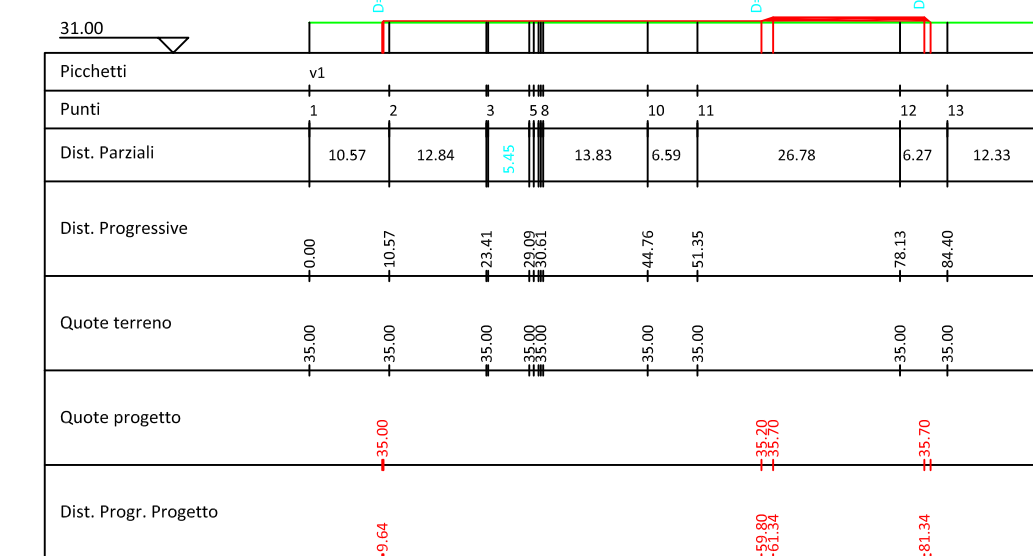


PIAZZOLA_AP13.4	
Caratteristiche Tracciato di Progetto	
Quota Monte	35.70
Quota Valle	35.00
Lungh. Proiezione	72.54
Lungh. Sviluppo	72.97
Dislivello	0.70
Pendenza Minima	0.00 %
Pendenza Massima	122.03 %
Pendenza Media	47.67 %

PIAZZOLA_AP13.4	
Pendenza Livelle	Diff. di Quota
	1:1000

Altezza: 1:1000
Lunghezza: 1:1000

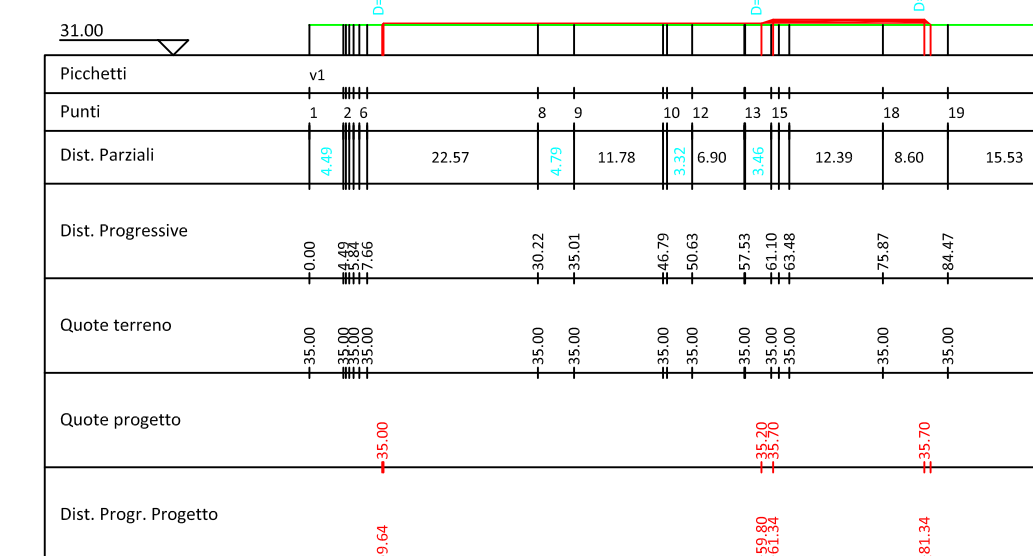

Pianta Piazzola AP13

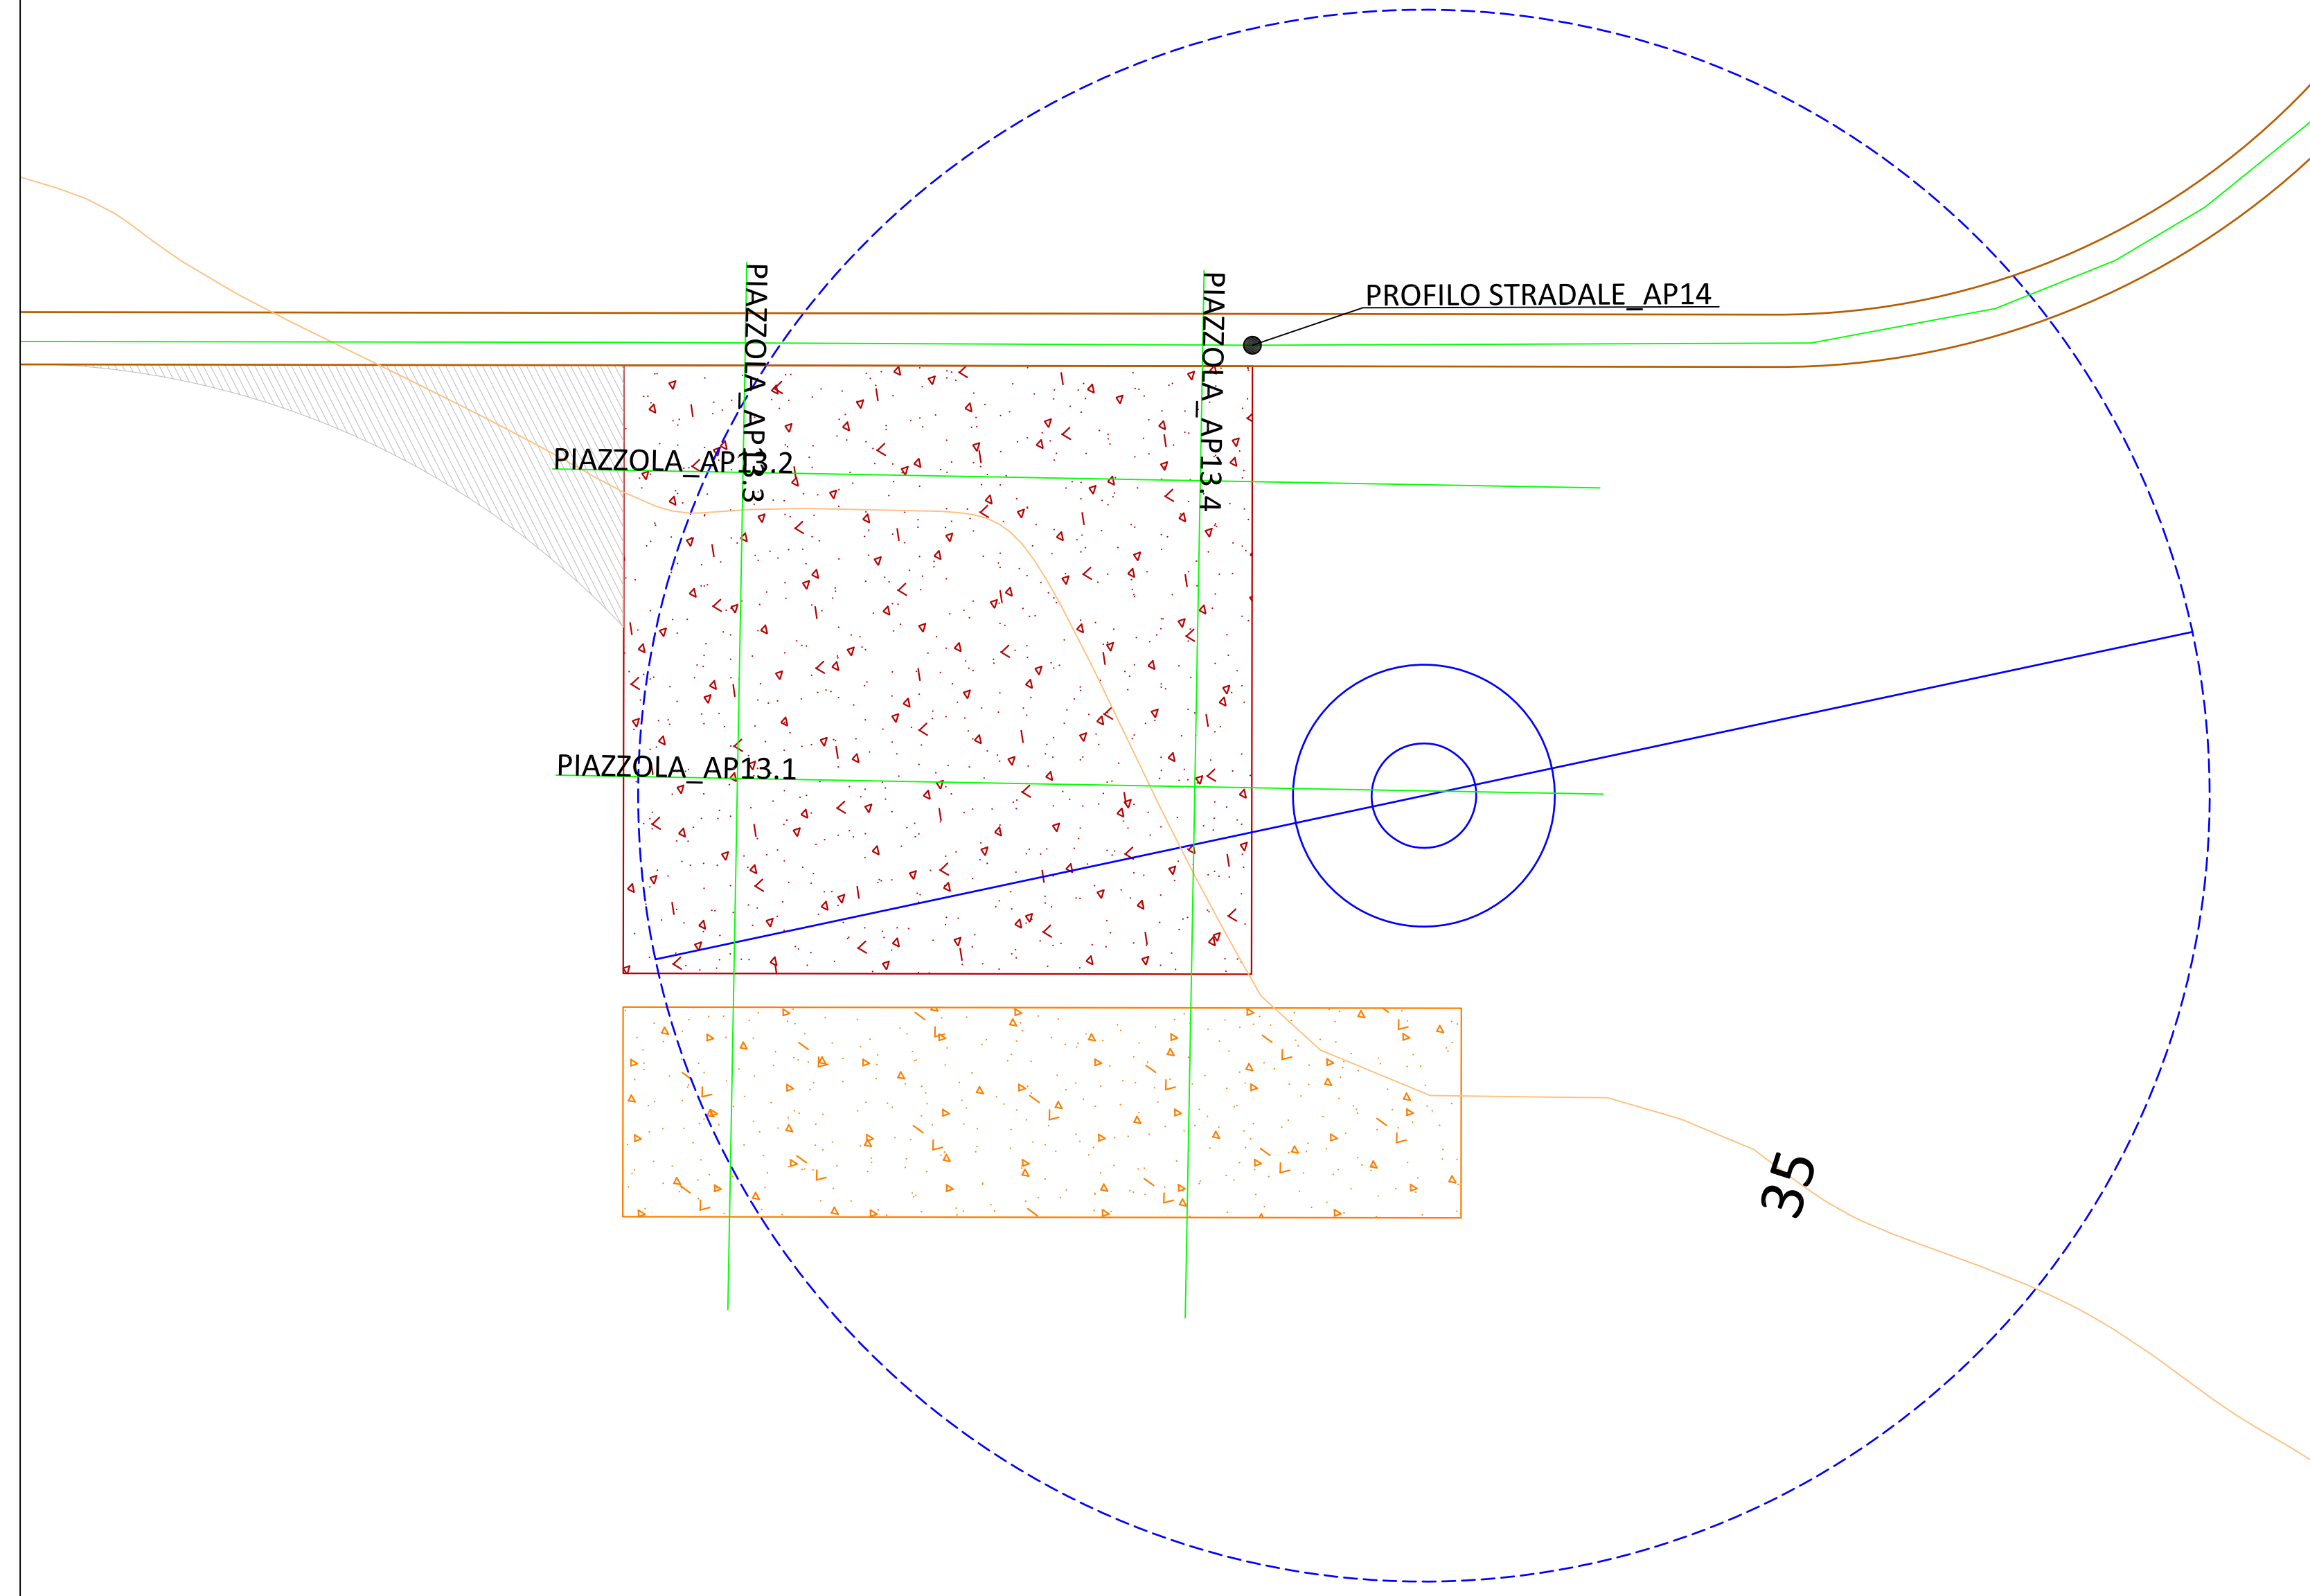

Layout di progetto in fase di cantiere

- Aerogeneratori di progetto del tipo VESTAS V162 - 6,2 MW
- Plinto di fondazione
- Piazzola di monaggio
- Piazzola di stoccaggio pale

Superfici di scavo e di riporto

- Area di scavo
- Area di riporto

REGIONE PUGLIA
PROVINCIA DI FOGGIA
COMUNE DI APRICENA
LOCALITÀ INCORONATA - SAN SABINO

Objeto:
PROGETTO DEFINITIVO PER LA COSTRUZIONE E L'ESERCIZIO DI UN IMPIANTO EOLICO AVENTE POTENZA PARI A 99,2 MW E RELATIVE OPERE DI CONNESSIONE - 16 AEROGENERATORI

Sezione:
SEZIONE G - PROGETTO STRADALE

Elaborato:
PIANTA PROFILI SEZIONI DELLA PIAZZOLA AP13

Nome file sorgente: SEZIONE G PROGETTOSTRADALE/EO.APR01.PD.G.03.dwg	Numero elaborato: EO.APR01.PD.G.03.13	Scala: 1:500 1:1000	Formato di stampa: 1100x394
Nome file stampa: EO.APR01.PD.G.03.13.pdf	Tipologia: D		
Proponente: E-WAY FINANCE S.p.A. Via Po, 23 00198 ROMA (RM) P.IVA. 15773121007		Progettista: E-WAY FINANCE S.p.A. Via Po, 23 00198 ROMA (RM) P.IVA. 15773121007	

CODICE	REV. n.	DATA REV.	REDAZIONE	VERIFICA	VALIDAZIONE
EO.APR01.PD.G.03.13	00	12/2021	N.Caliendo	A.Bottone	A.Bottone

E-WAY FINANCE S.p.A.
www.ewayfinance.it

Sede legale
Via Po, 23
00198 ROMA (RM)
tel. +39 0654414500

Sede operativa
Via Provinciale, 5
84044 ALBANELLA (SA)
tel. +39 0823984561