




**LEGENDA TIPOLOGIE SCELTE**

**ALBERI**

- A. C. *Cupressus CYPRESSO*
- B. Pn. *Populus nigra italica*  
POPOLO CIPRESSINO
- C. Ma. *Malva alba L.*  
GIELLO
- D. Tp. *Thuja platyphylla*  
TUGLIO NOSTRANO
- E. Qi. *Quercus ilex*  
LECCO
- F. Ac. *Acer Campestre*  
ACERO CAMPESTRE
- G. Um. *Ulmus minor*  
OLMO CAMPESTRE
- H. Fo. *Fraxinus omnis*  
OMNIELLO

**ARBUSTI**

- I. Ln. *Laurus nobilis*  
ALORO
- L. Ra. *Rhamnus alaternus L.*  
ALATERO
- M. Lv. *Ligustrum vulgare*  
LIGUSTRO
- N. Ps. *Prunus spinosa*  
PRUGOLO
- O. Cm. *Crataegus monogyna*  
BANCOSPINO COMUNE

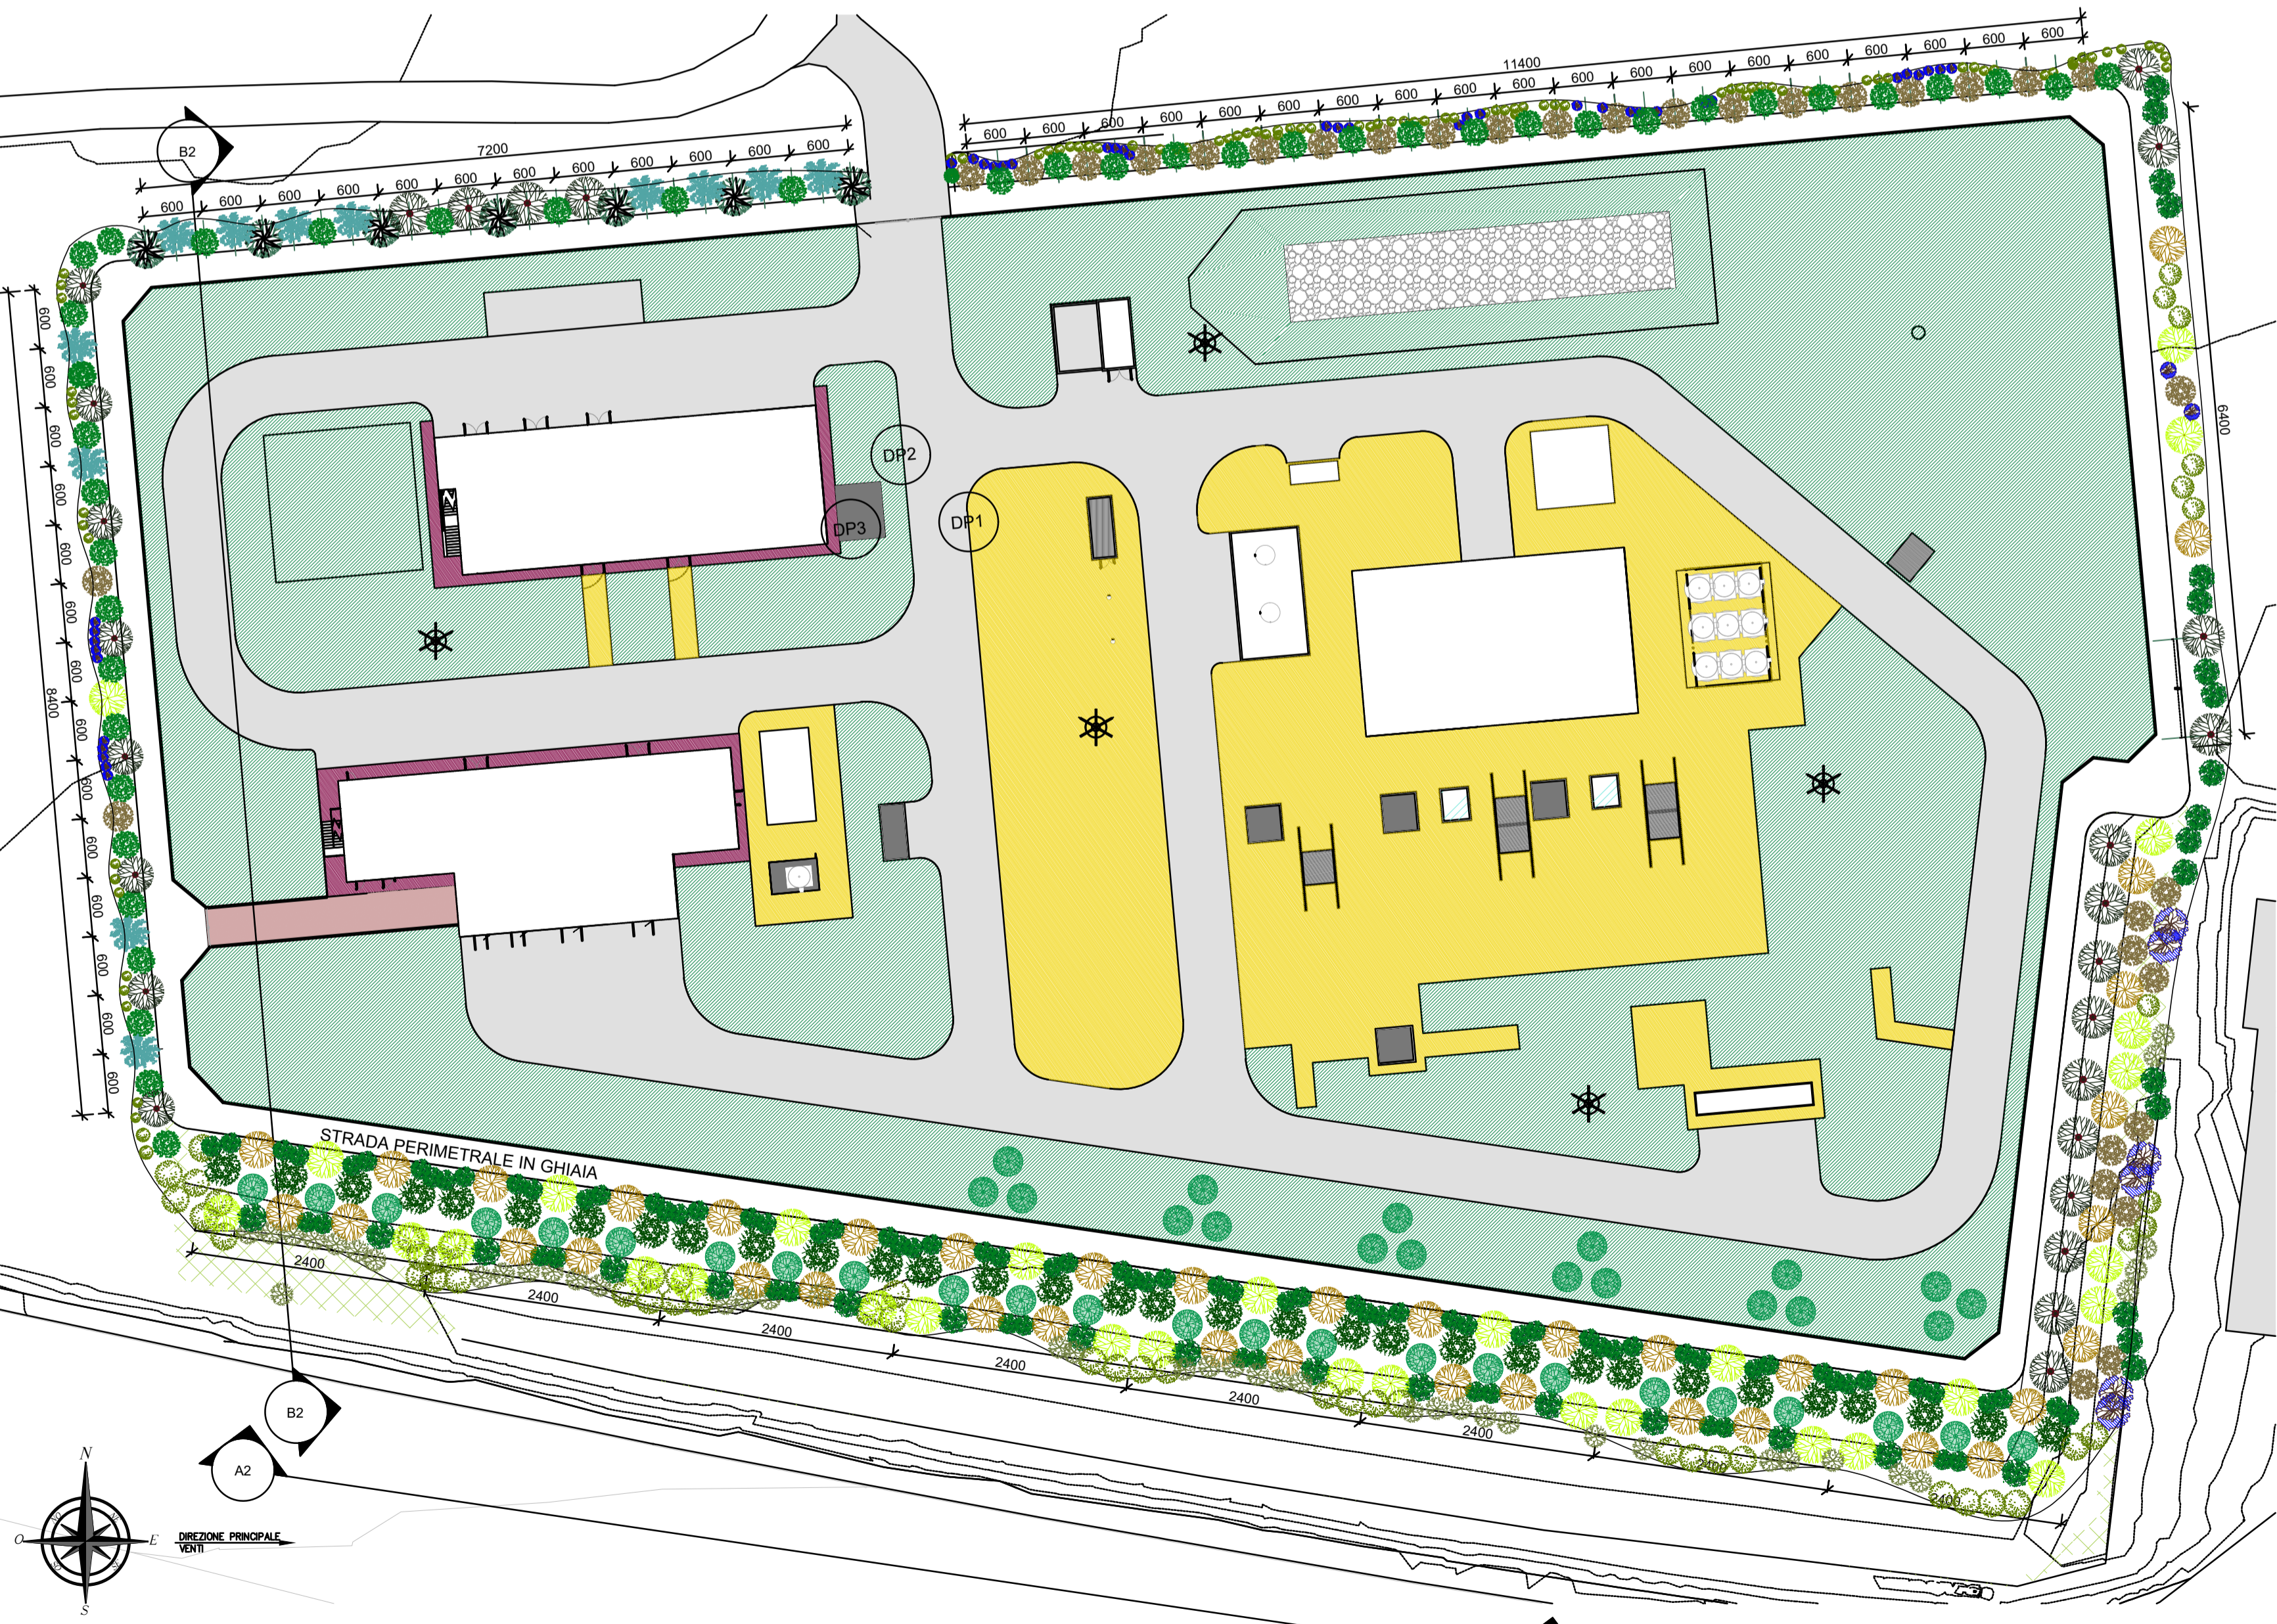

**LATO SUD**

**ALBERI**

- A. C. *Cupressus CYPRESSO*
- B. Pn. *Populus nigra italica*  
POPOLO CIPRESSINO
- C. Ma. *Malva alba L.*  
GIELLO
- F. Ac. *Acer Campestre*  
ACERO CAMPESTRE

**ARBUSTI**

- I. Ln. *Laurus nobilis*  
ALORO
- L. Ra. *Rhamnus alaternus L.*  
ALATERO
- O. Cm. *Crataegus monogyna*  
BANCOSPINO COMUNE

**LATO OVEST**

**ALBERI**

- D. Tp. *Thuja platyphylla*  
TUGLIO NOSTRANO
- E. Qi. *Quercus ilex*  
LECCO
- H. Fo. *Fraxinus omnis*  
OMNIELLO
- F. Ac. *Acer Campestre*  
ACERO CAMPESTRE

**ARBUSTI**

- N. Ps. *Prunus spinosa*  
PRUGOLO
- O. Cm. *Crataegus monogyna*  
BANCOSPINO COMUNE
- M. Lv. *Ligustrum vulgare*  
LIGUSTRO

**LATO NORD**

**ALBERI**

- G. Um. *Ulmus minor*  
OLMO CAMPESTRE
- H. Fo. *Fraxinus omnis*  
OMNIELLO
- E. Qi. *Quercus ilex*  
LECCO
- D. Tp. *Thuja platyphylla*  
TUGLIO NOSTRANO

**ARBUSTI**

- M. Lv. *Ligustrum vulgare*  
LIGUSTRO
- O. Cm. *Crataegus monogyna*  
BANCOSPINO COMUNE
- N. Ps. *Prunus spinosa*  
PRUGOLO

**LATO EST**

**ALBERI**

- F. Ac. *Acer Campestre*  
ACERO CAMPESTRE
- D. Tp. *Thuja platyphylla*  
TUGLIO NOSTRANO
- C. Ma. *Malva alba L.*  
GIELLO
- E. Qi. *Quercus ilex*  
LECCO

**ARBUSTI**

- I. Ln. *Laurus nobilis*  
ALORO
- L. Ra. *Rhamnus alaternus L.*  
ALATERO
- N. Ps. *Prunus spinosa*  
PRUGOLO
- O. Cm. *Crataegus monogyna*  
BANCOSPINO COMUNE

0	05/12/22	Emissione per ENTI	F.Nucci	L.Granchelli	F.Tufaro	L.Fieschi
Rev.	Data	Descrizione	Preparato	Verificato	Approvato	Autorizzato

**SOCIETA' GASDOTTI ITALIA S.P.A.**  
 Attività preliminari per stazione di spinta di Corridonia

**MISURE DI INSERIMENTO PER LA  
 MINIMIZZAZIONE DELL'IMPATTO AMBIENTALE**

Comessa Cliente	Codice Documento Cliente	Progetto APS	Codice Documento APS	Foglio	Rev.
-	-	P1630	0000-DW-6251-025	01 di 01	0
DOC. CLASS.	SCALA:	VARIE	FORMATO:	A1	

**PLANIMETRIA - SESTI DI IMPIANTO**  
Scala 1: 500

Questo documento ed i contenuti sono di proprietà esclusiva di APS S.r.l. - Via. Mosca, 36 - 00142 Roma - ITALIA. Tutti i diritti riservati.