


REGIONE BASILICATA

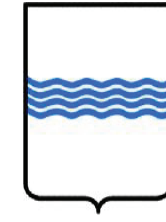

COMUNE DI GENZANO LUCANIA



IMPIANTO AGRO - FOTOVOLTAICO

PROGETTO REALIZZAZIONE IMPIANTO FOTOVOLTAICO E RELATIVE OPERE DI CONNESSIONE IN AGRO DI GENZANO DI LUCANIA - PZ LOCALITA' MATTINELLA E COSTA NAVIONE

POTENZA NOMINALE 20 MW

N° ALLEGATO A.12. a17

Sezioni tipo stradali / trasversali

COMMITTENTE

GEN SOLAR SRLS


VIA PADRE ANGELO LANCELOTTI N° 2  
85015 OPPIDO LUCANO - PZ  
P.IVA 02099280766




Il Tecnico  
Ing. Francesco Dinota

DATA: GENNAIO 2022


Rev n°1

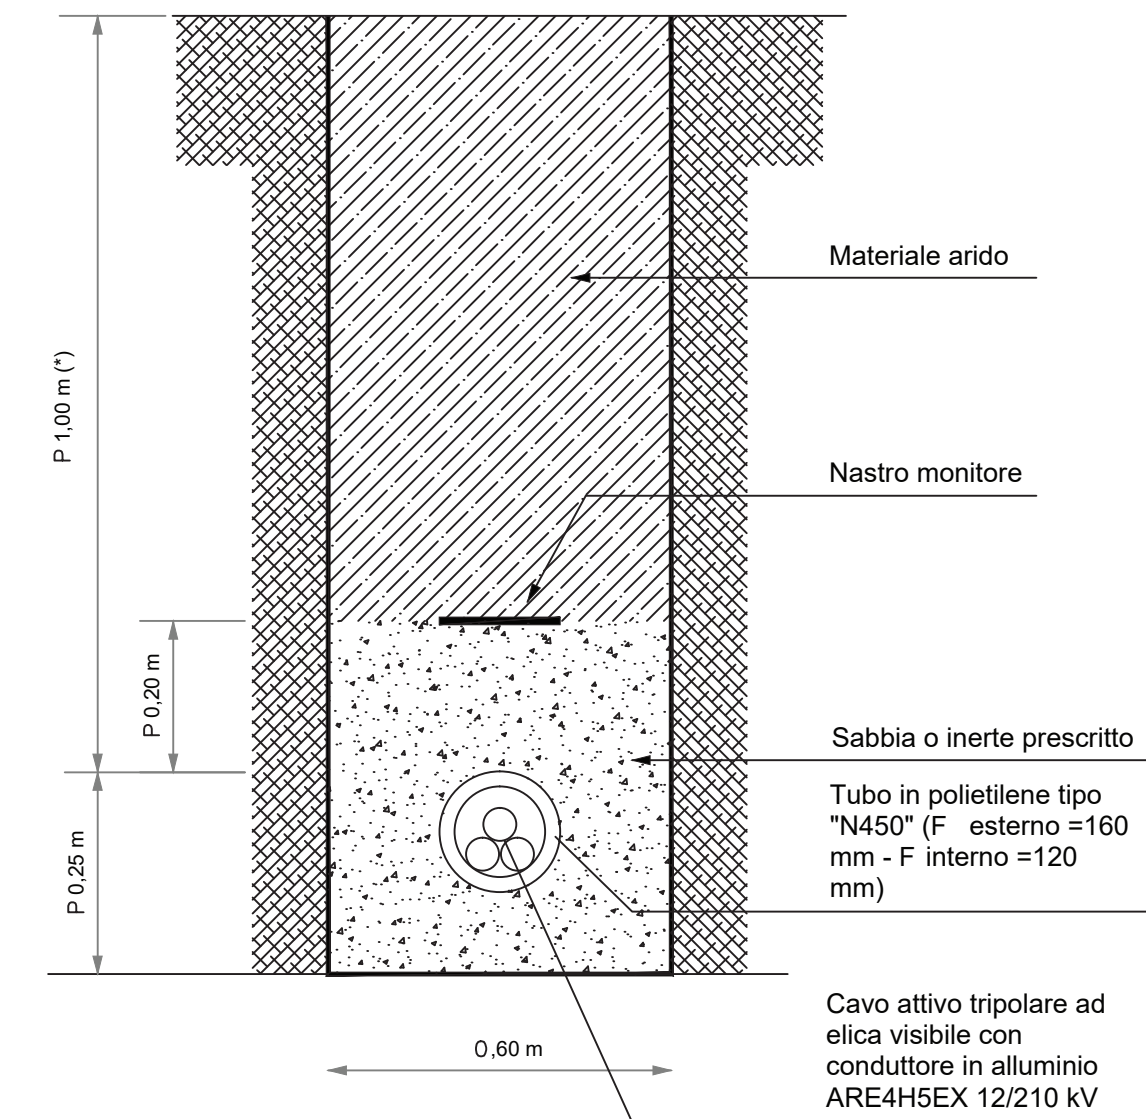


LINEA IN CAVO SOTTERRANEO IN TUBAZIONE  
POSA DI N.1 CAVI MT SU TERRENO NATURALE

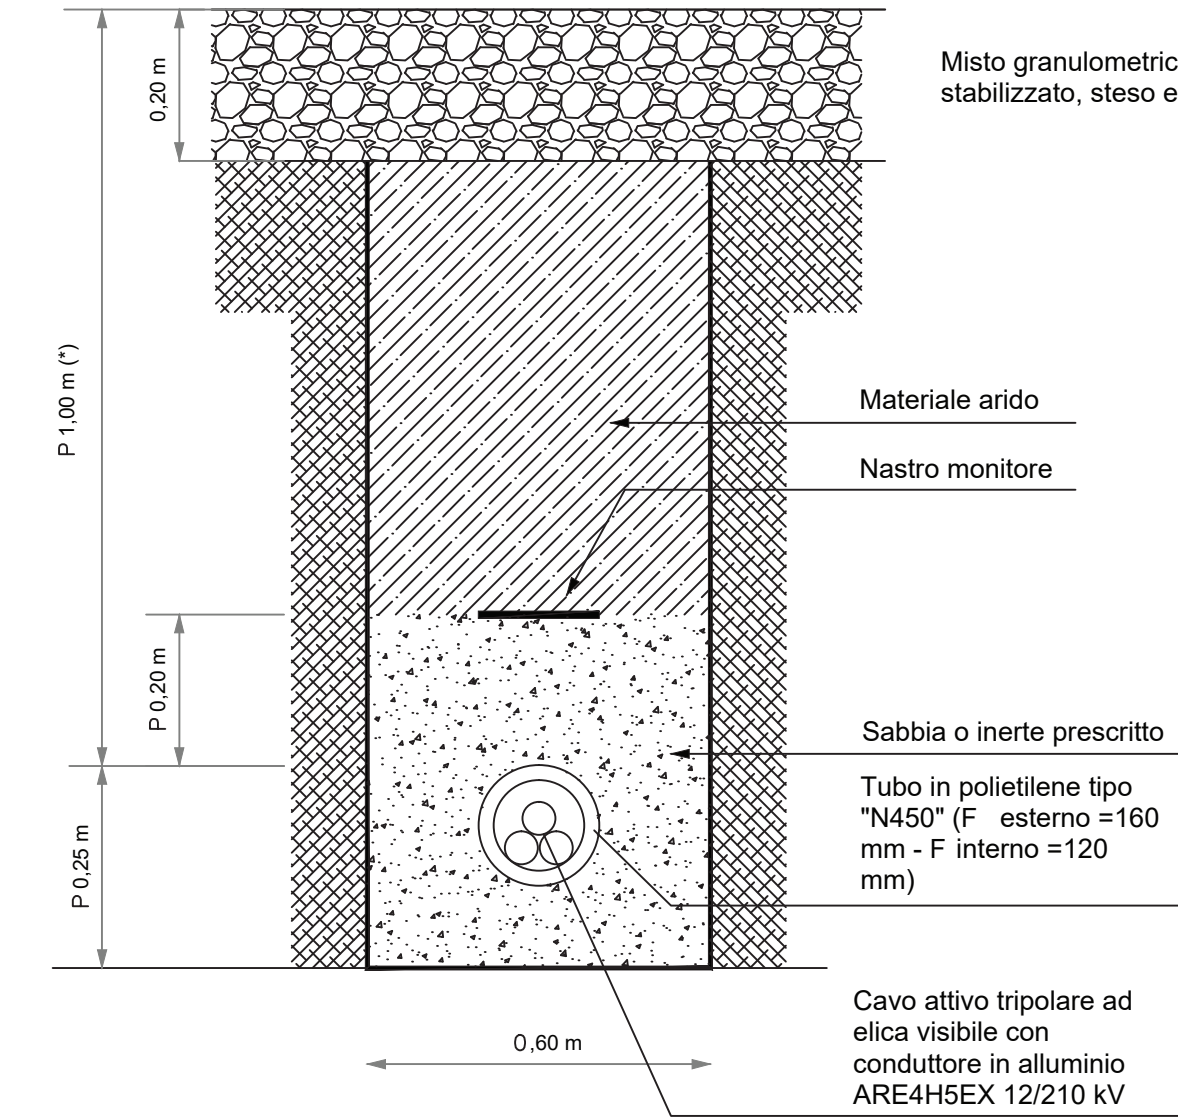


LINEA IN CAVO SOTTERRANEO IN TUBAZIONE  
POSA DI N.1 CAVI MT SU VIABILITÀ DI SERVIZIO SU MISTO STABILIZZATO

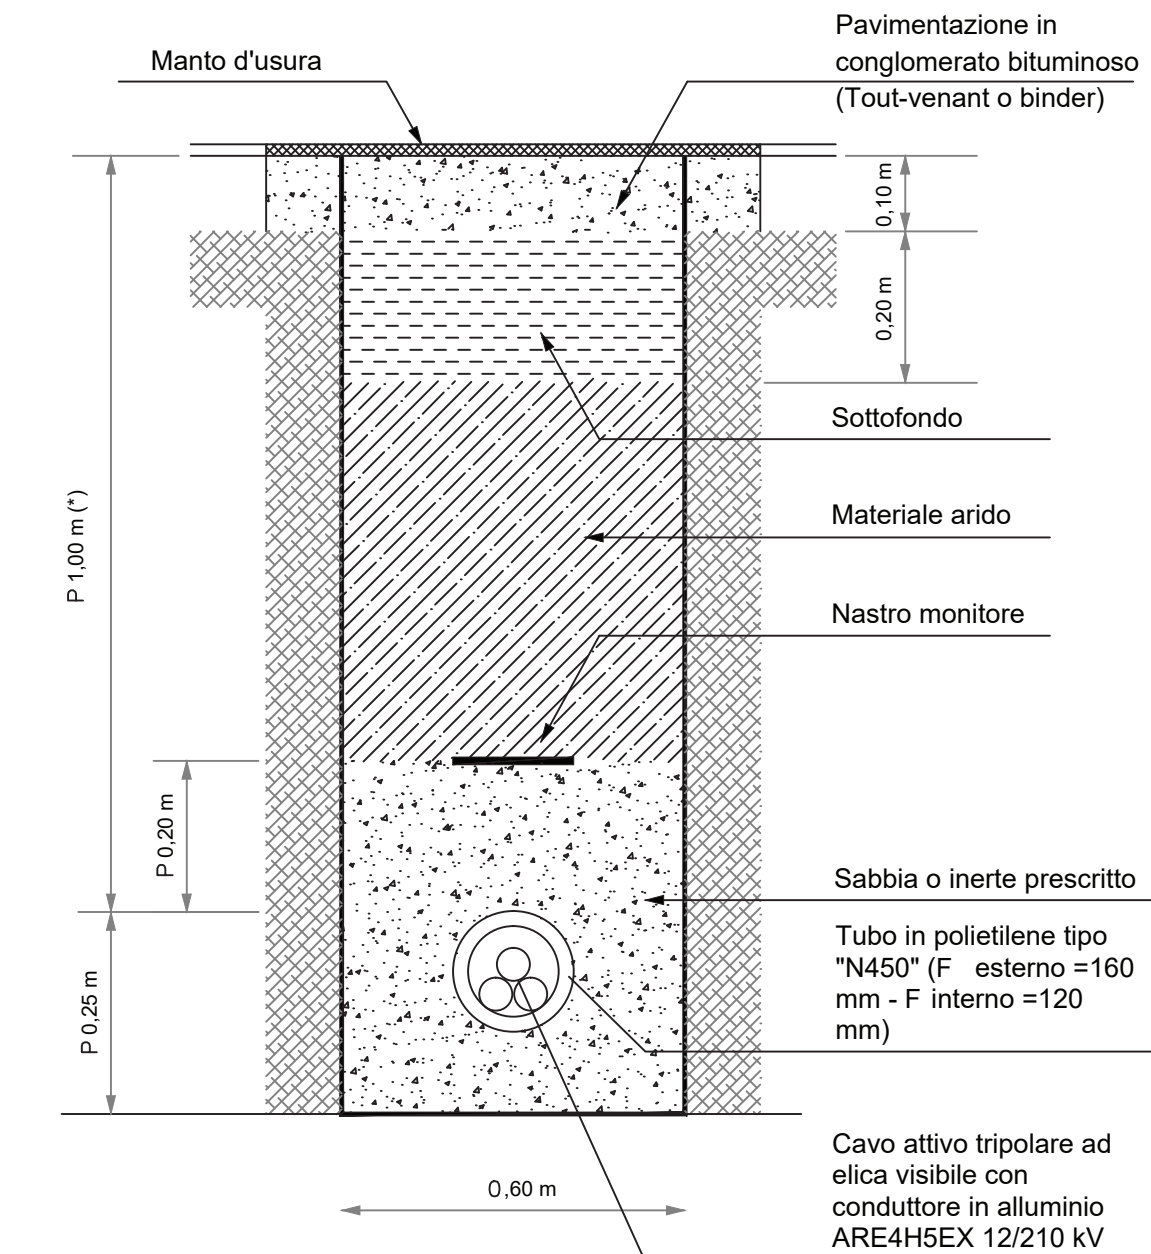

LINEA IN CAVO SOTTERRANEO IN TUBAZIONE  
POSA DI N.1 CAVI MT SU STRADA COMUNALE ASFALTATA

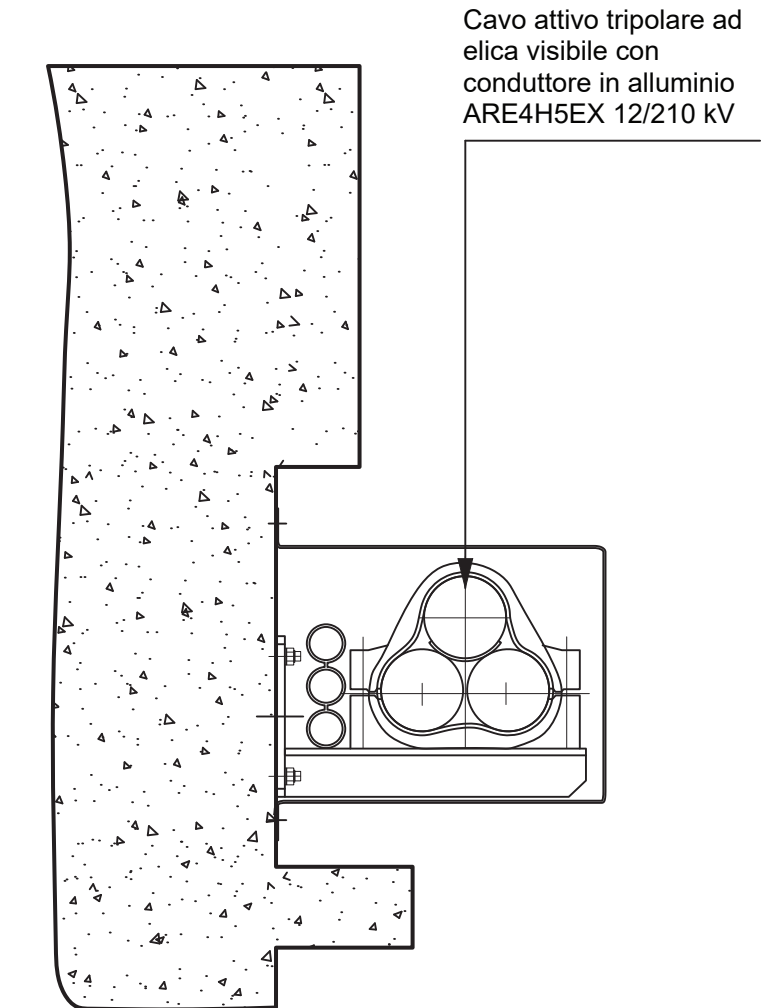

STAFFAGGIO A PONTE

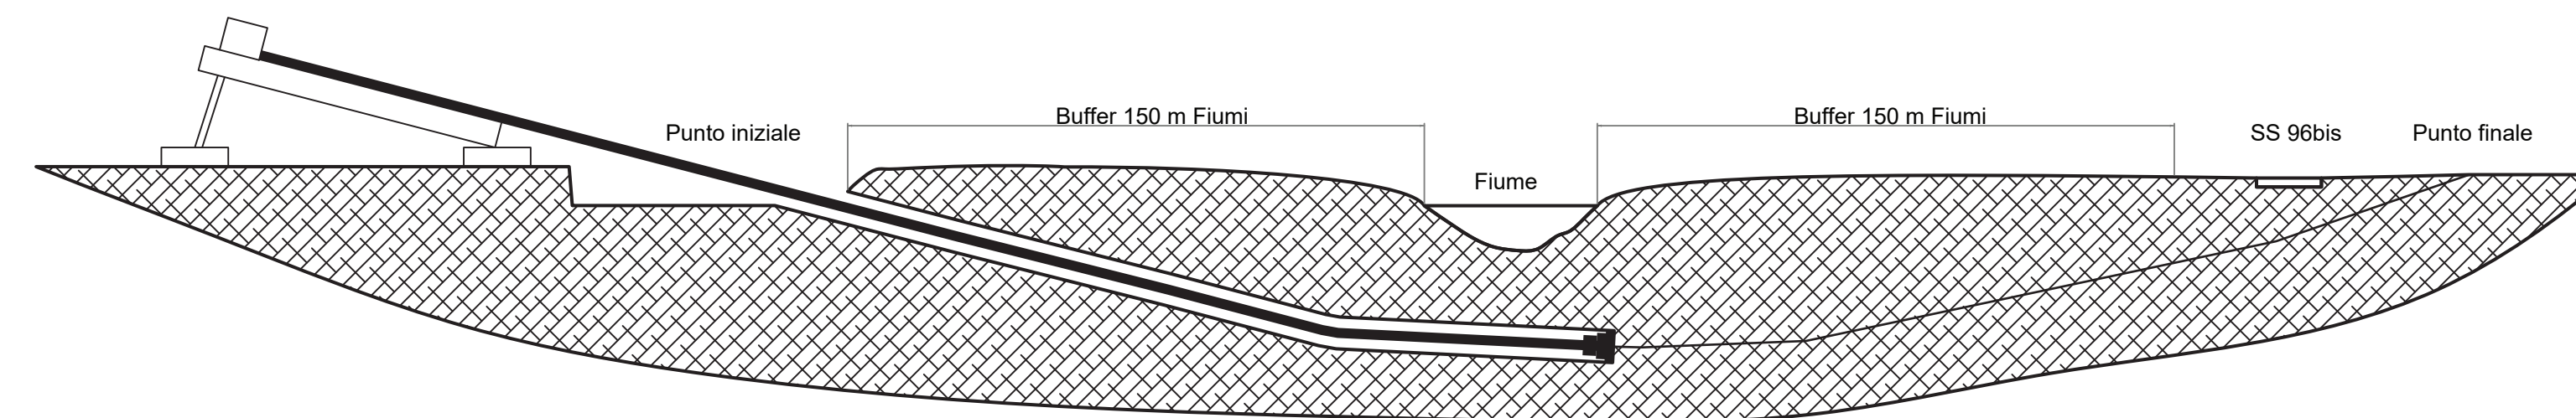

Interferenza cavidotto / Corso d'acqua  
TRIVELLAZIONE ORIZZONTALE CONTROLLATA (TOC)