


Inquadramento su CTR 5000

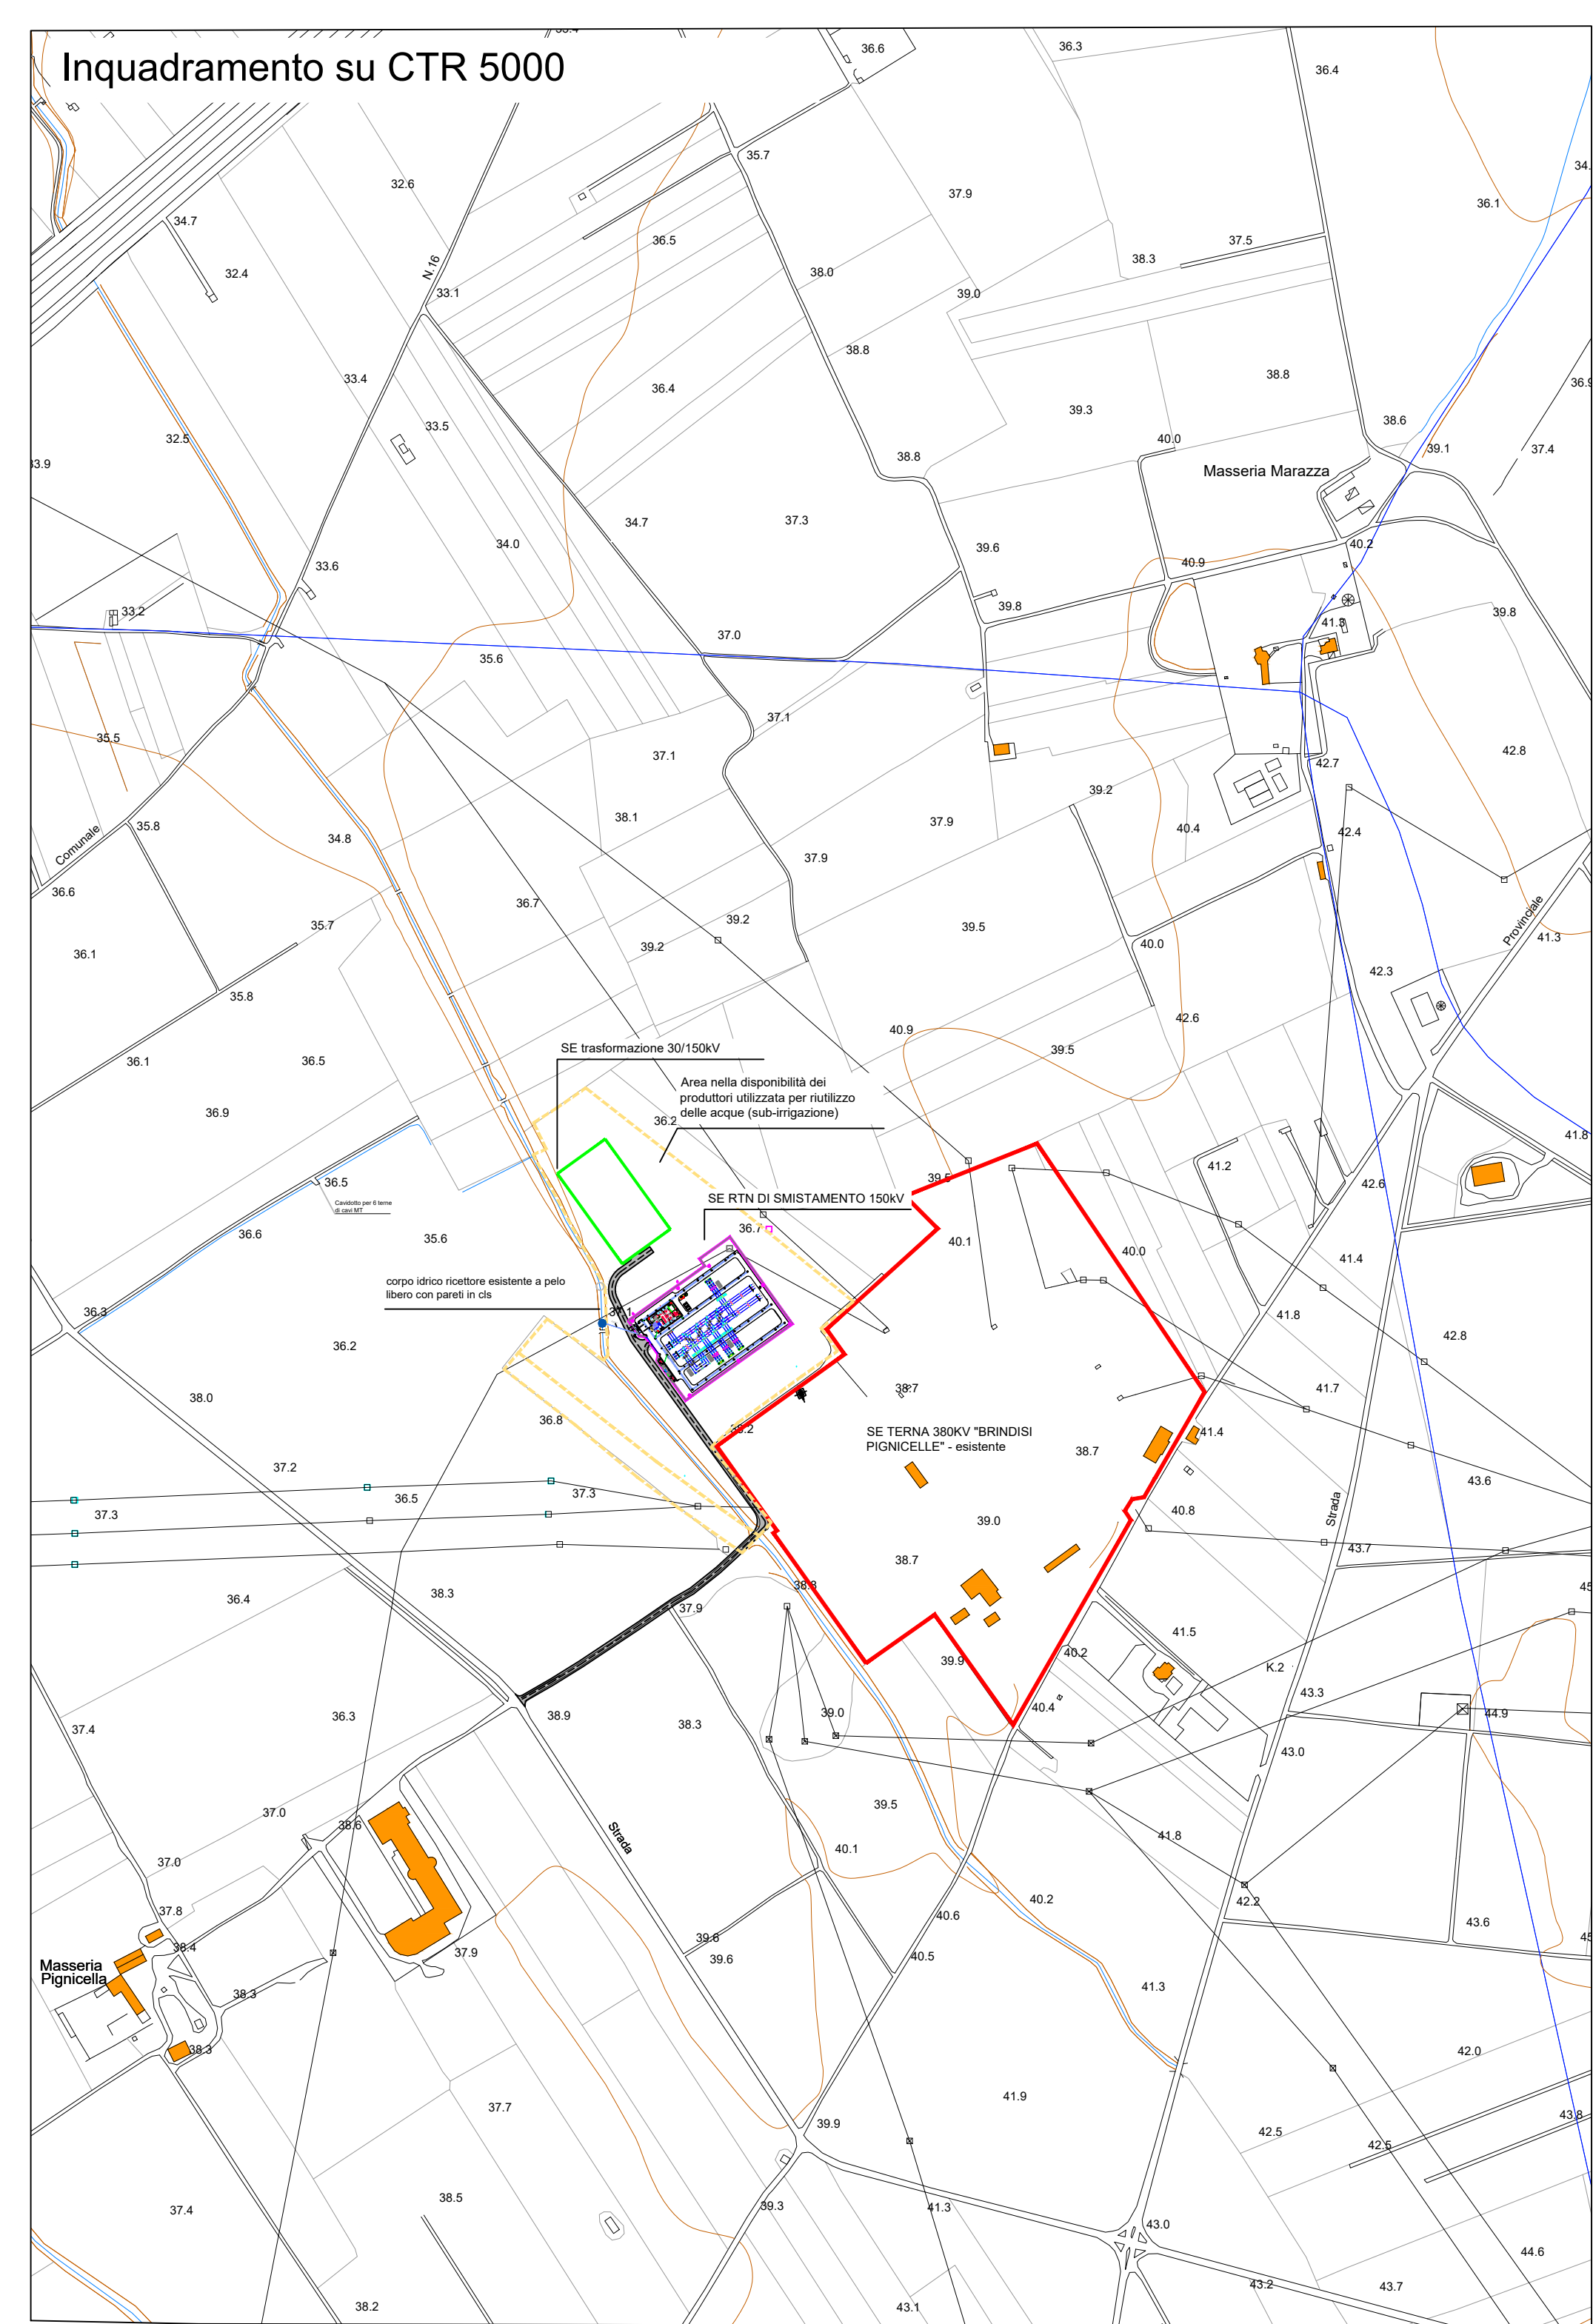

Inquadramento su Ortofoto 5000



LEGENDA

- - - - - Rete di drenaggio interna alla SE 30/150kV
- — — — — Rete di drenaggio sub_irrigazione
- — — — — Area SE condivisione/trasformazione 30/150kV
- — — — — Area SE smistamento TERNIA
- — — — — Area SE 380kV TERNIA esistente "BRINDISI PIGNICELLE"
- punto di immissione in caso di saturazione dei terreni
- — — — — canale esistente lato Ovest della SE
- - - - - Area nella disponibilità del produttore
 - COMUNE DI BRINDISI - FOGLIO N. 107 - PARTICELLA N. 596
 - COMUNE DI BRINDISI - FOGLIO N. 107 - PARTICELLA N. 598

COMUNE DI BRINDISI

Provincia di Brindisi

**PTO SE condivisione/trasformazione 30/150kV per
connessione impianti fotovoltaici in Loc. C.da Vaccaro,
C.da Baroni e C.da Casignano**

Codifica	Descrizione
PFBR-D-ID-T04	Inquadramento su CTR e ortofoto delle opere di smaltimento acque

Proponente			
			
GUARINI S.R.L.	BARONI S.R.L.	DEPALMA S.R.L.	BARONINUOVI S.R.L.
Tel +3902 454 408 20 guarini.srl@pec.it	Tel +3902 454 408 20 baroni-srl@pec.it	Tel +3902 454 408 20 depalmasrl@pec.it	Tel +3902 454 408 20 baroninuovi@pec.it

Progettazione opere di rete

 **INSE S.R.L.**
Via Michelangelo, 71
80128 - NAPOLI
Tel. 0815797998 e-mail: tecnico.inse@gmail.com

00	23.07.2021	PRIMA EMISSIONE	N. GALDIERO	F. DI MASO	GUARINI S.R.L. - BARONI S.R.L. - DEPALMA S.R.L. - BARONINUOVI S.R.L.						
N.	DATA	DESCRIZIONE	ELABORATO	VERIFICATO	APPROVATO						

TIPOLOGIA DELL'ELABORATO	FORMATO	SCALA	FOGLIO
DISEGNO	420x780	5000	1 / 1