


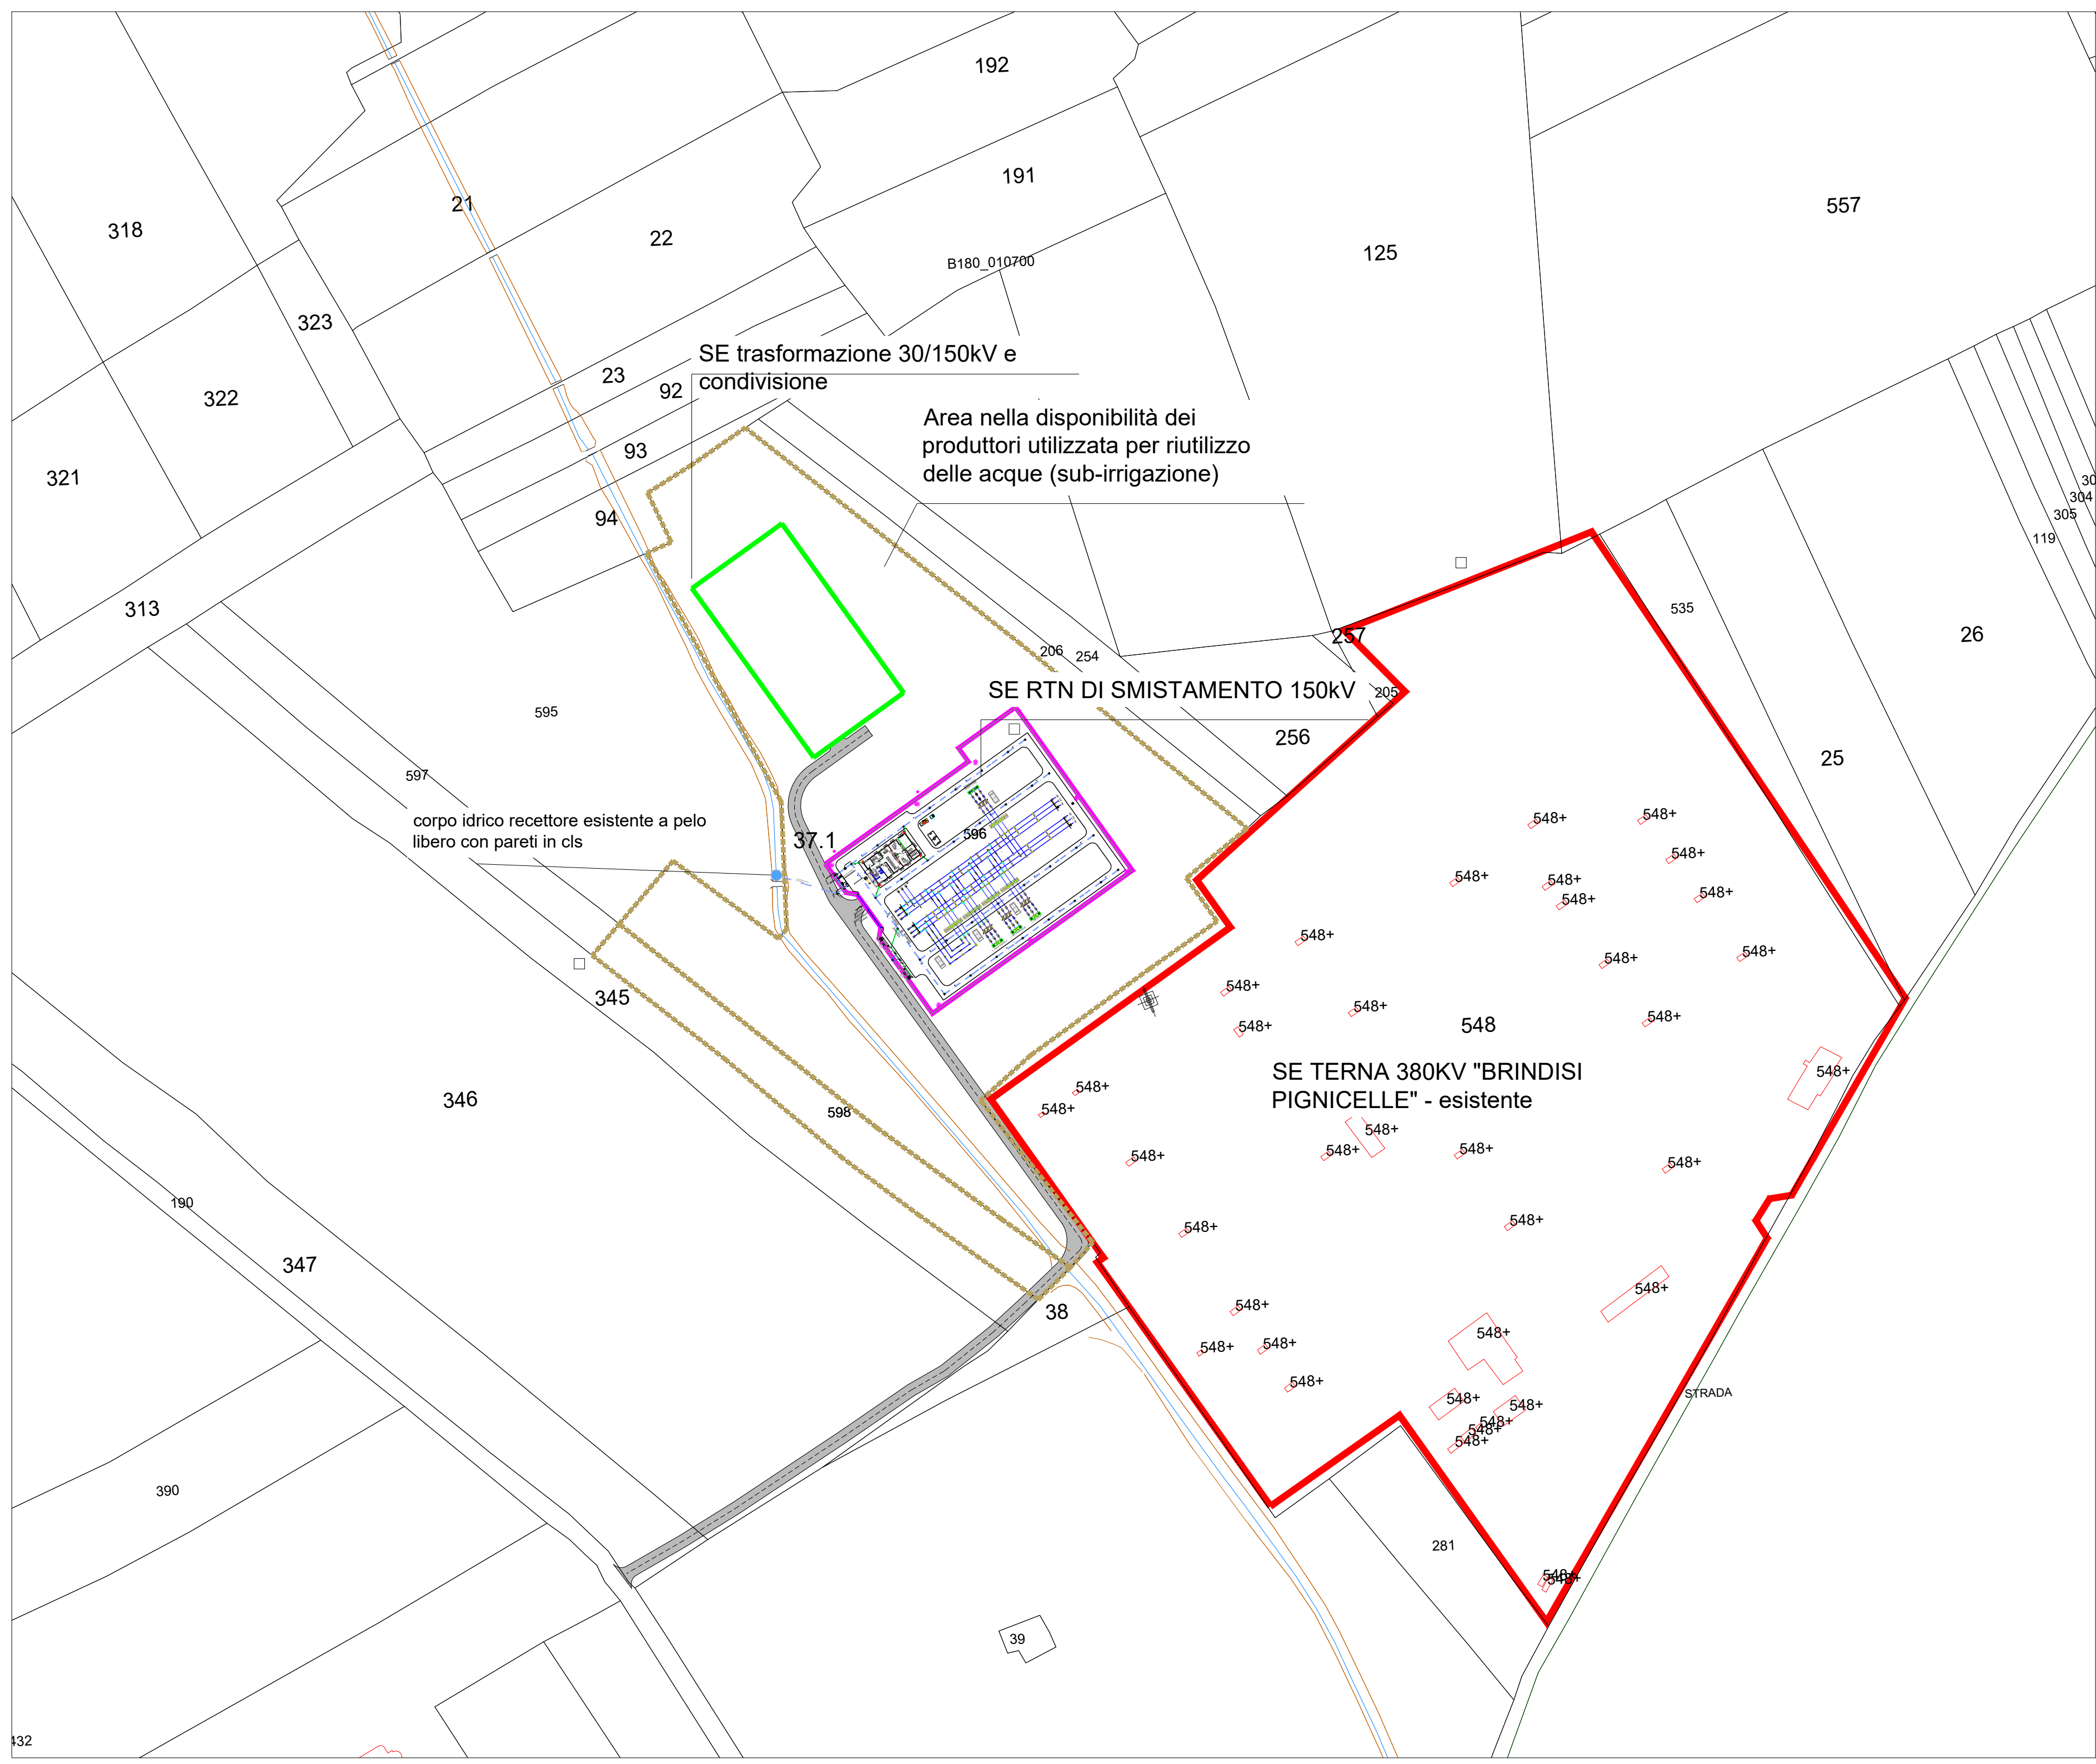

LEGENDA

Rete di drenaggio interna alla SE 30/150kV

Rete di drenaggio sub_irrigazione

AREA SE condivisione/trasformazione 30/150kV

Area SE smistamento Terna

Area SE 380kV Terna esistente "BRINDISI PIGNICELLE"

punto di immissione nel corpo idrico recettore

canale esistente lato Ovest della SE

Area nella disponibilità del produttore

•

COMUNE DI BRINDISI - FOGLIO N. 107 - PARTICELLA N. 596

•

COMUNE DI BRINDISI - FOGLIO N. 107 - PARTICELLA N. 598

COMUNE DI BRINDISI

Provincia di Brindisi

PTO SE condivisione/trasformazione 30/150kV per
connessione impianti fotovoltaici in Loc. C.da Vaccaro,
C.da Baroni e C.da Casignano

Codifica

PFBR-D-ID-T05

Descrizione

Inquadramento su catastale delle opere
di smaltimento acque

Proponente

GUARINI S.R.L.

Tel +3902 454 408 20
guarini.srl@pec.it

BARONI S.R.L.

Tel +3902 454 408 20
baroni-srl@pec.it

DEPALMA S.R.L.

Tel +3902 454 408 20
depalmasrl@pec.it

BARONINUOVI S.R.L.

Tel +3902 454 408 20
baroninuovi@pec.it

Progettazione opere di rete

INSE S.R.L.

Via Michelangelo, 71
80128 - NAPOLI
Tel. 0815797998 e-mail: tecnico.inse@gmail.com

INGENERI DELLA PROVINCIA DI BRINDISI

NICOLA GALDIERO
INGEGNERE CIVILE E PROFESSIONALISTA
SEZIONE A -
N° ISCRIZIONE: 17370

00	23.07.2021	PRIMA EMISSIONE	N. GALDIERO	F. DI MASO
N.	DATA	DESCRIZIONE	ELABORATO	VERIFICATO

TIPOLOGIA DELL'ELABORATO

FORMATO

SCALA

FOGLIO

DISEGNO

A2

2000

1 / 1

132