


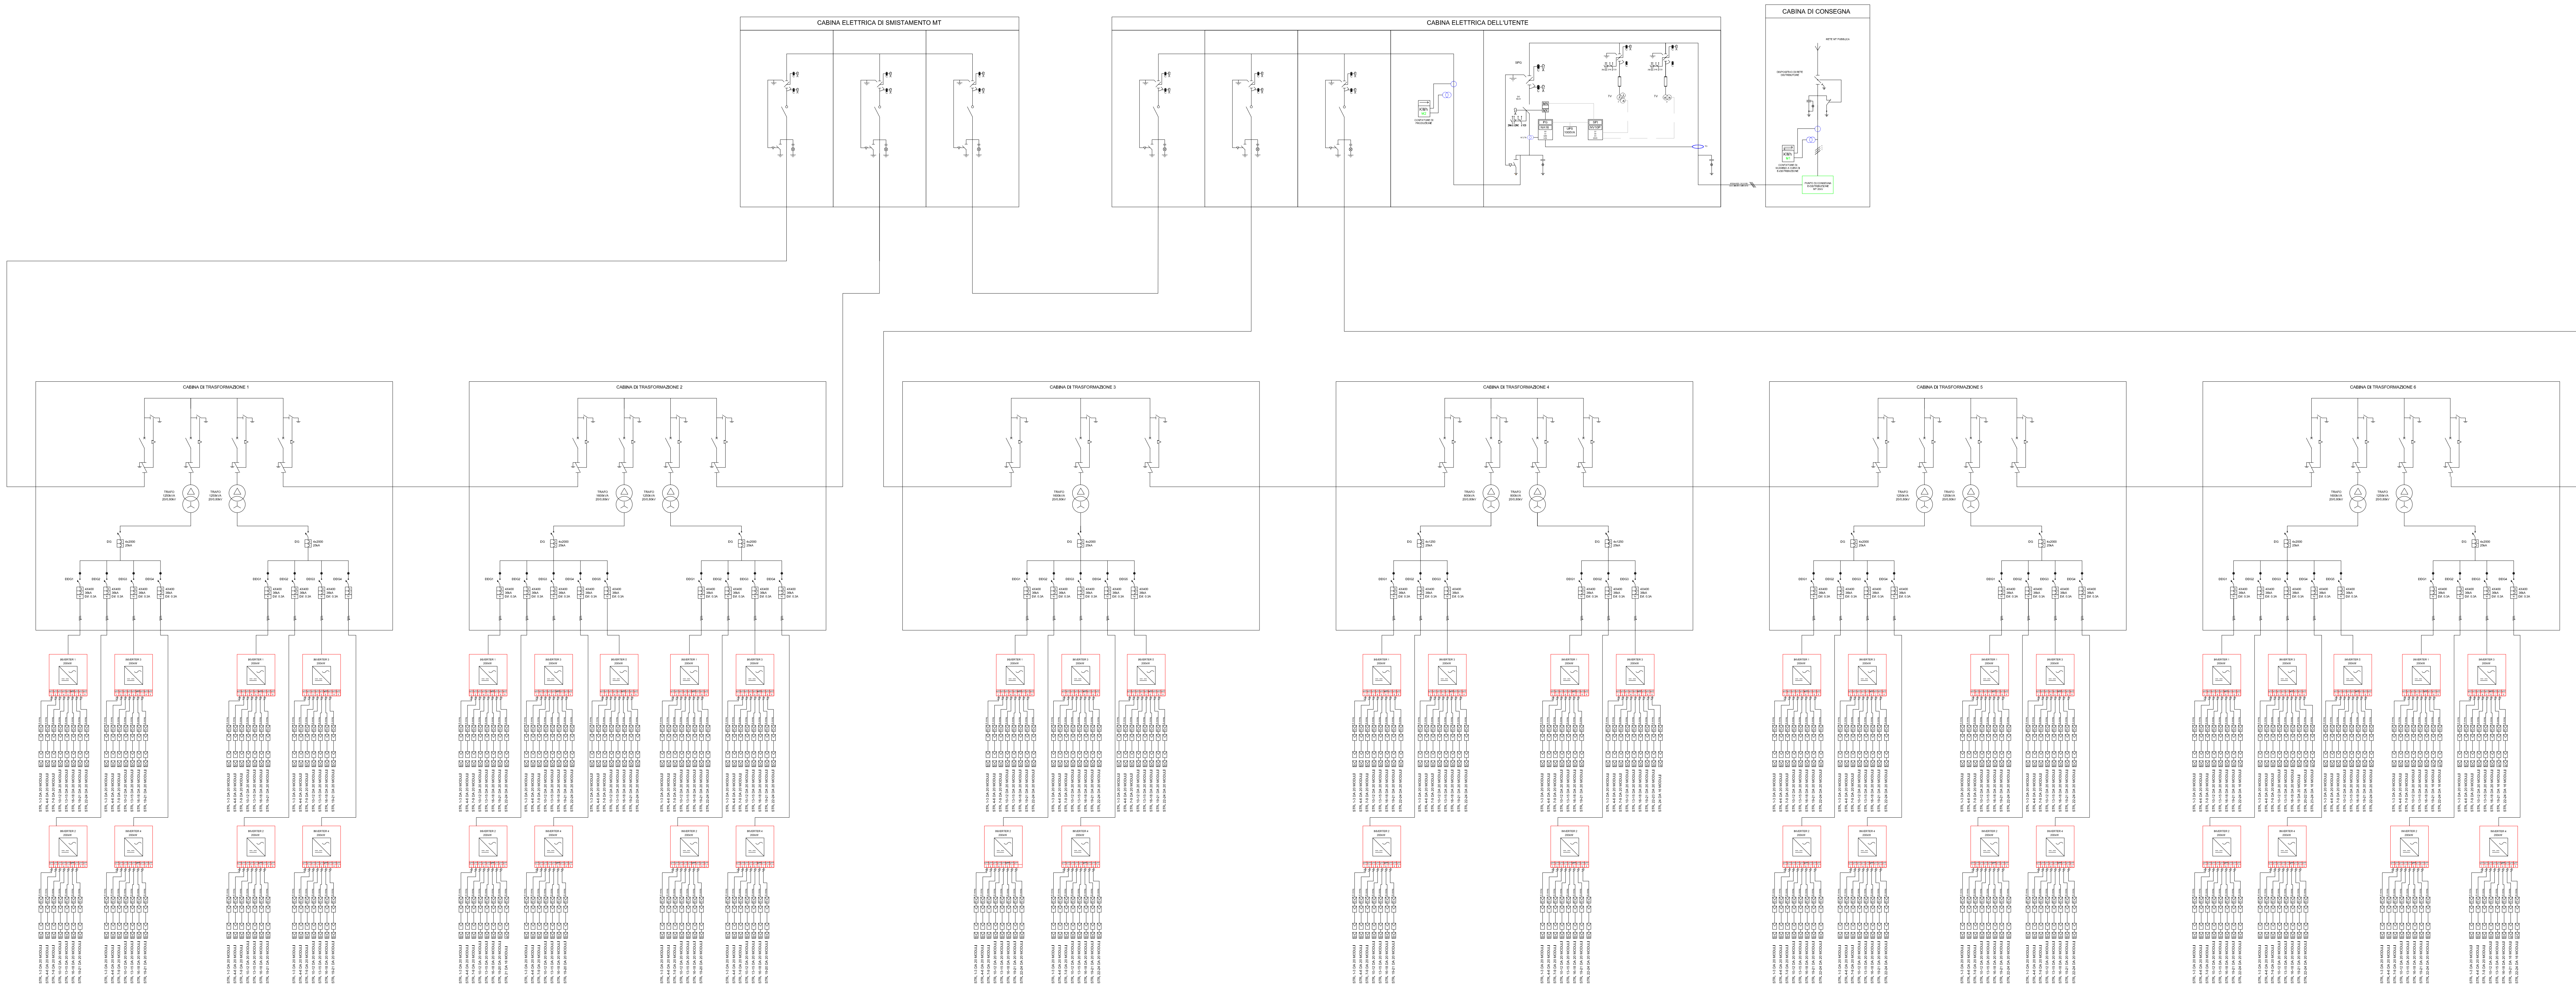

PROVINCIA DI LATINA
COMUNE DI SEZZE

TITOLO:
Progetto per la realizzazione di un impianto agro-fotovoltaico a terra da 11.769,36 kWp sito nel Comune di Sezze
(41°29'27,93"N - 13°1'39,94"E)

PROGETTO DEFINITIVO

OGGETTO:

Schema elettrico
unifilare

COMMITTENTE:

EL 1,0 SRL
VIALE VERONA 190/8
38123 TRENTO (TN)

IL PROGETTISTA

ING. ANDREA PUTZU

LA DITTA INCARICATA

ENERGIE NUOVE SRL
Sede Legale :
00153 Roma, Via Portuense 95/E
Sede Operativa :
61037 Mondolfo PU, Via Valtesano,214
Tel. +39 0721 96 93 03-Fax +39 0721 95 82 97
info@energienuove.it - www.energienuove.com

TAV N:

06

P

SCALA /

DATA: 02/2022

N.	DATE	MODIFICA	FIRMA	DISEGNATO	VISTO	APPROVATO