




## CABINA DI CONSEGNA - SCALA 1:50

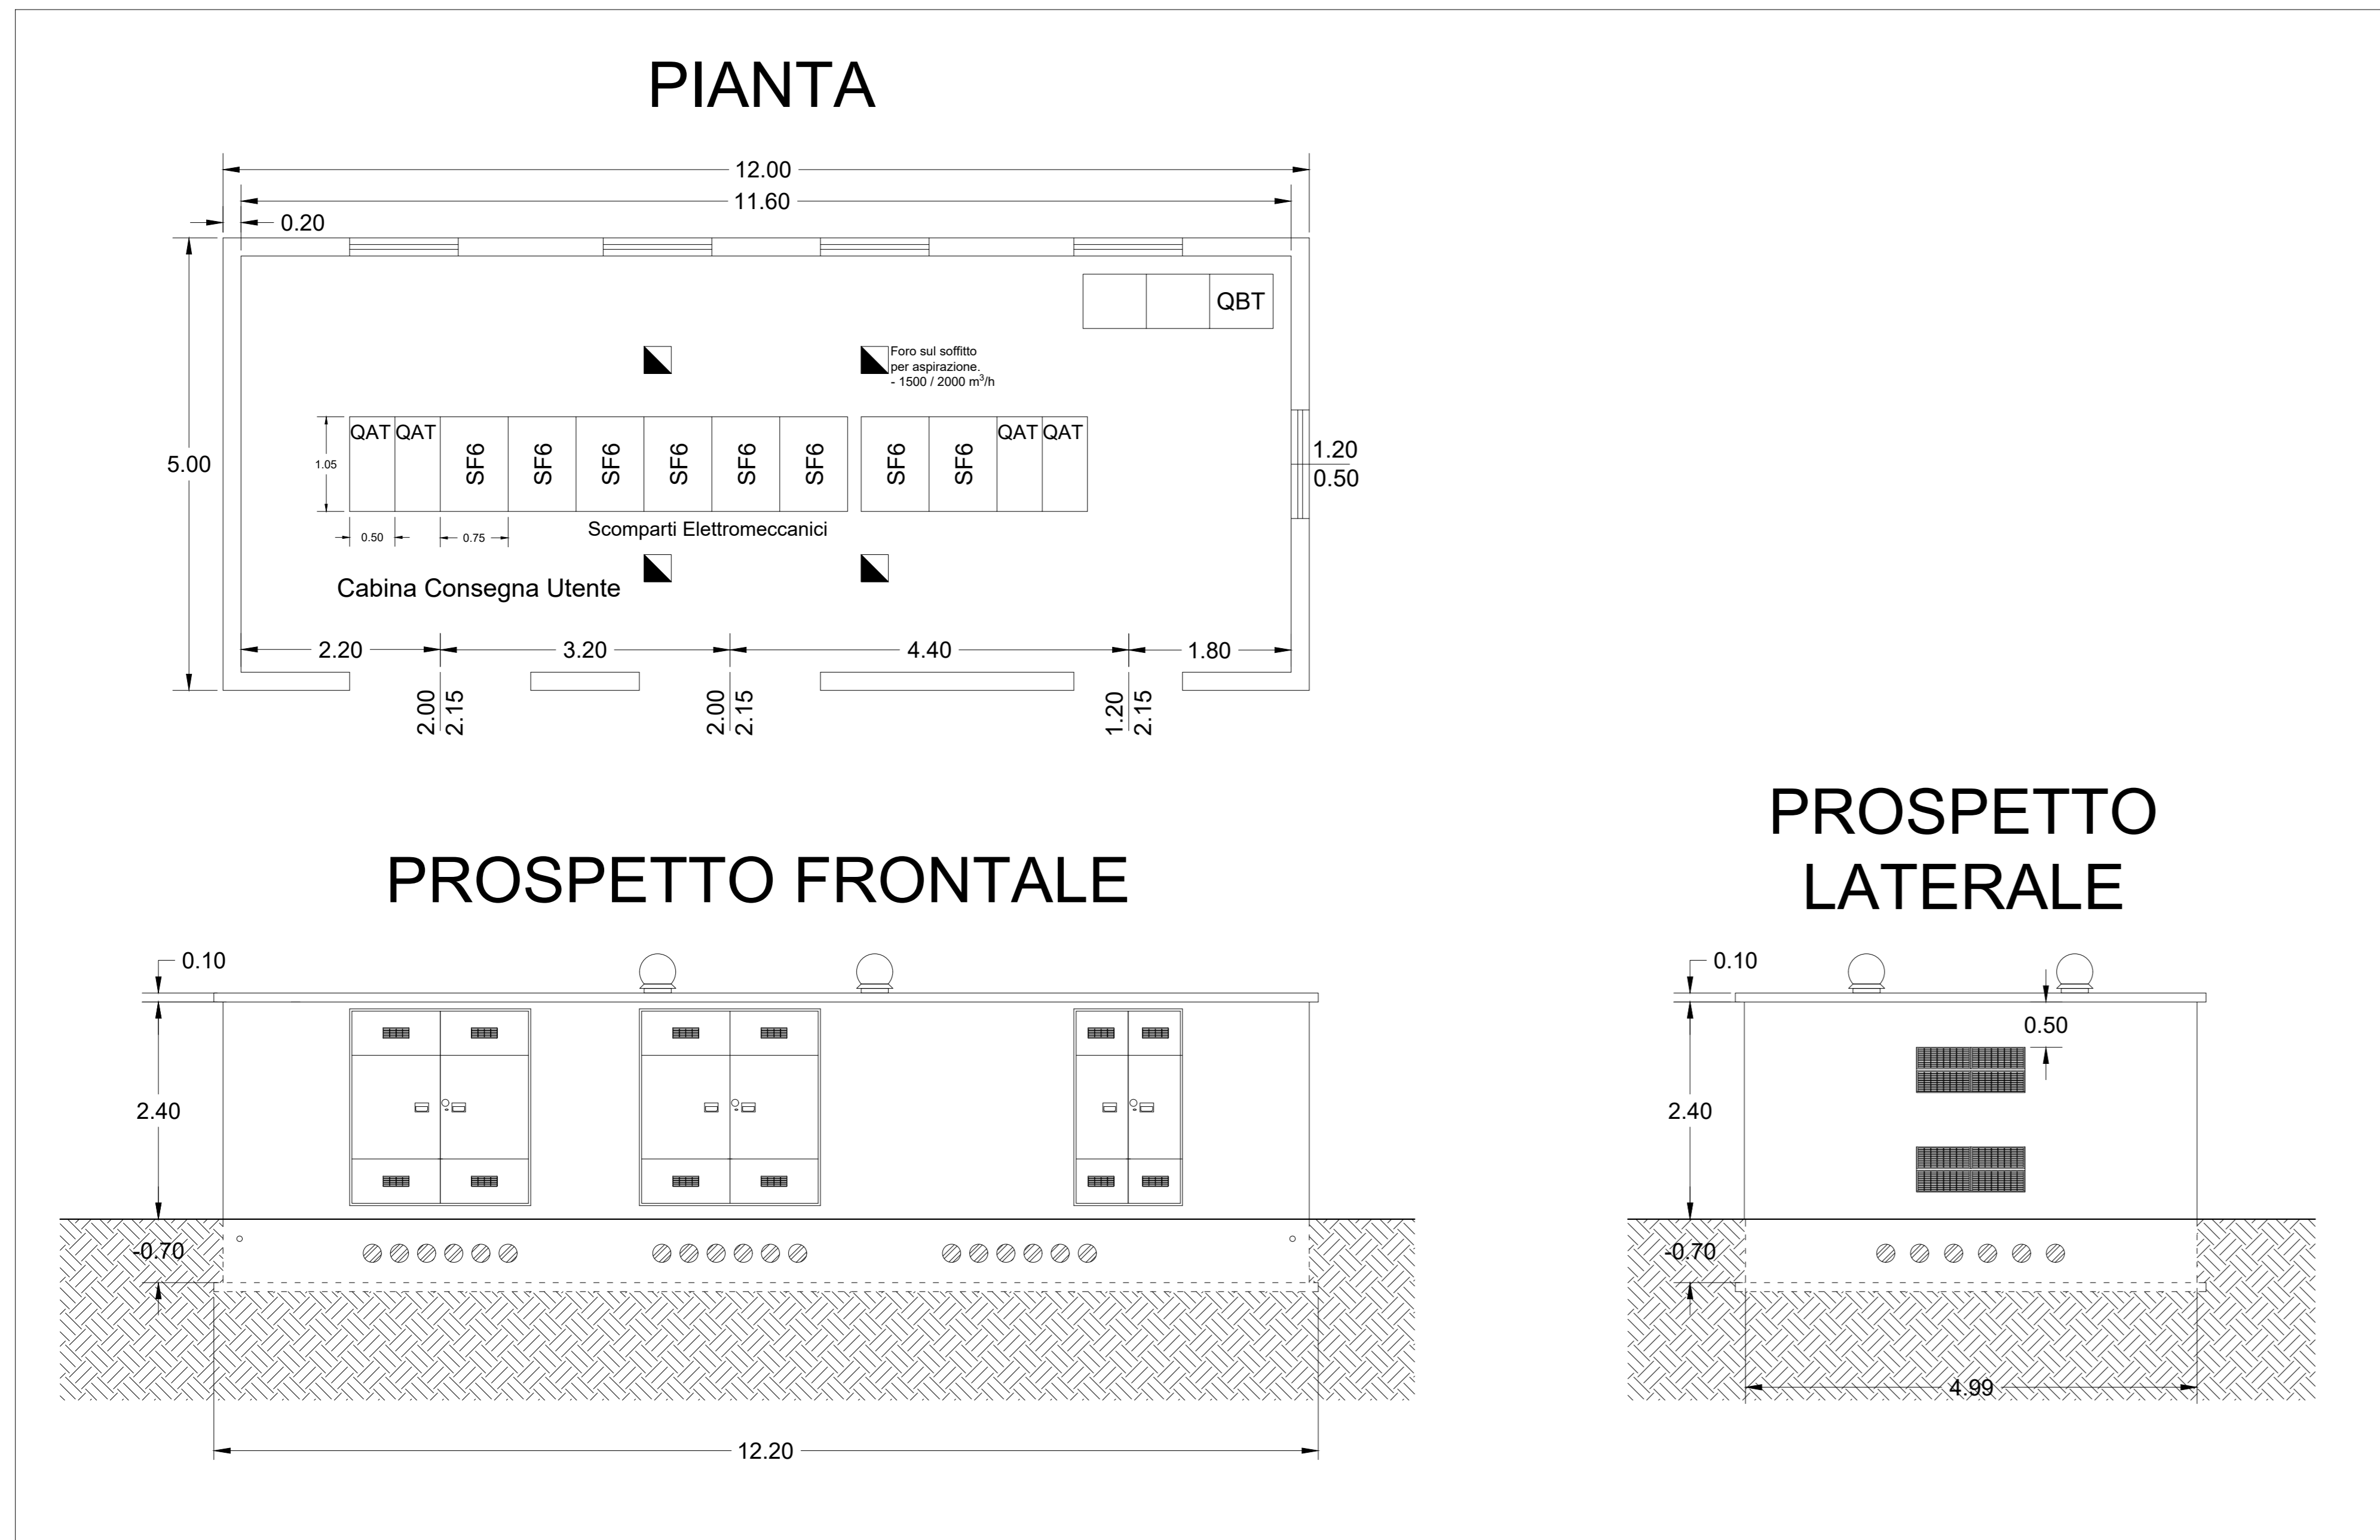

## CABINA DI SOTTOCAMPO - SCALA 1:50

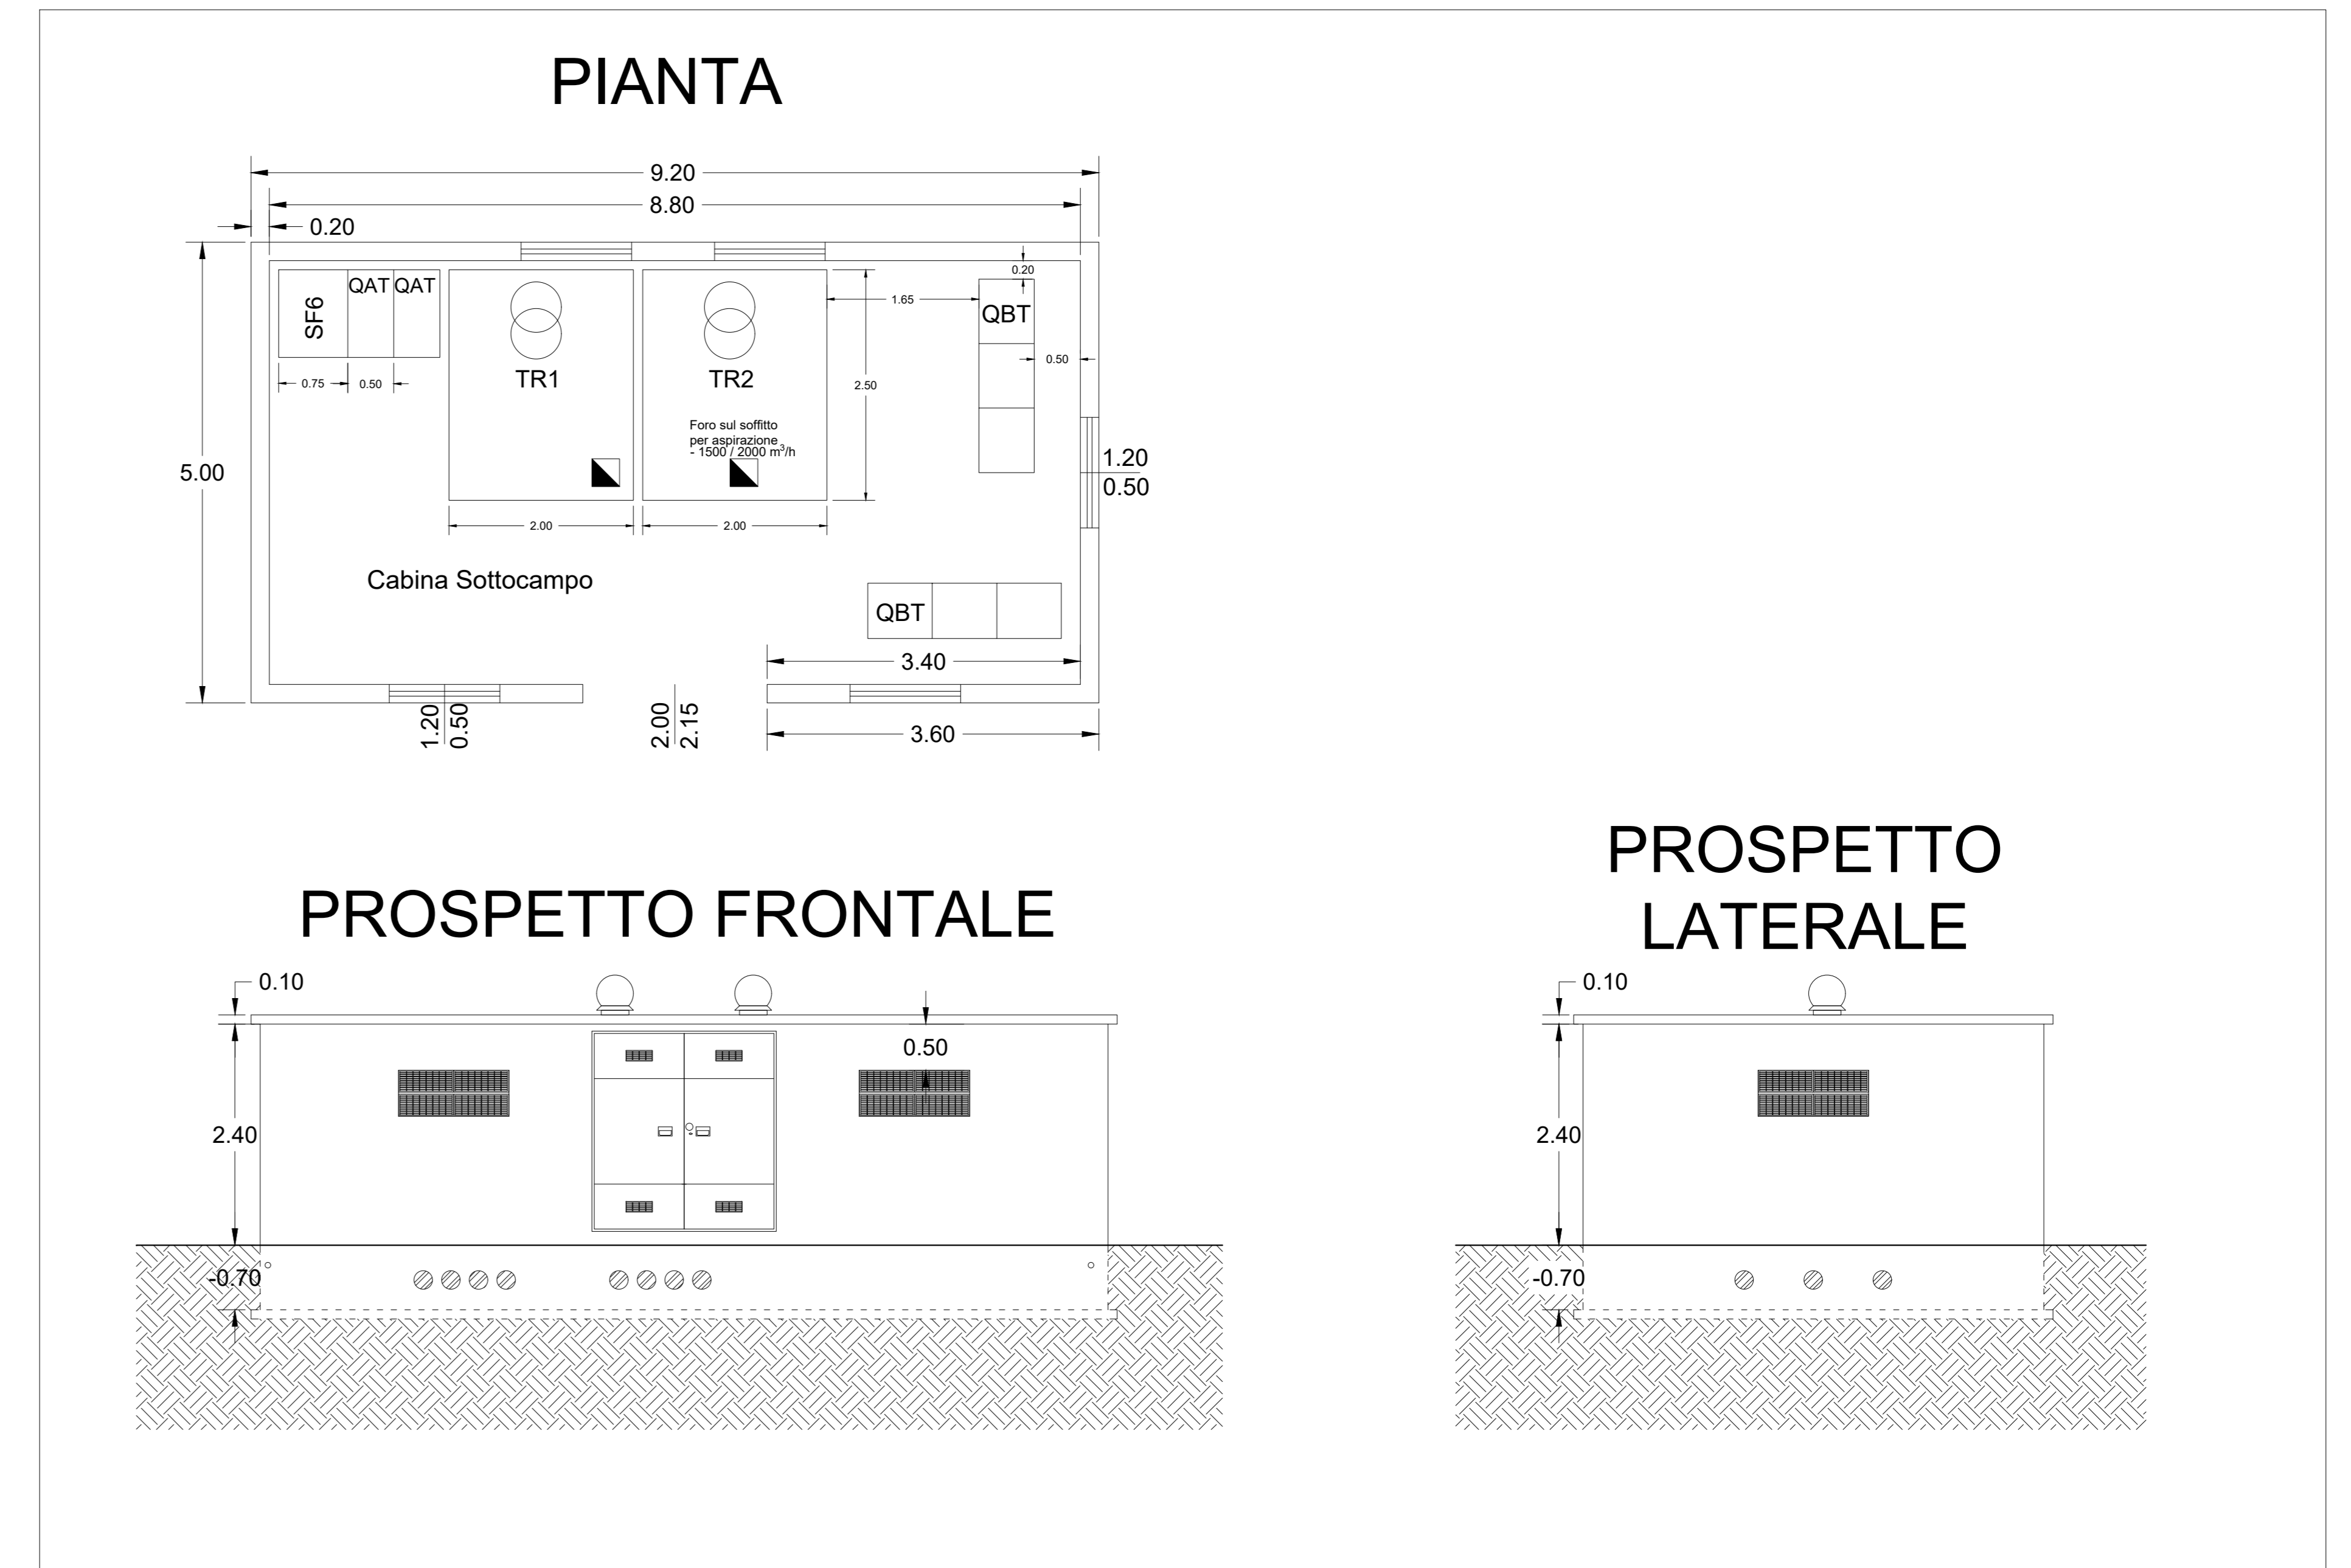

## CABINA DI MONITORAGGIO - SCALA 1:50

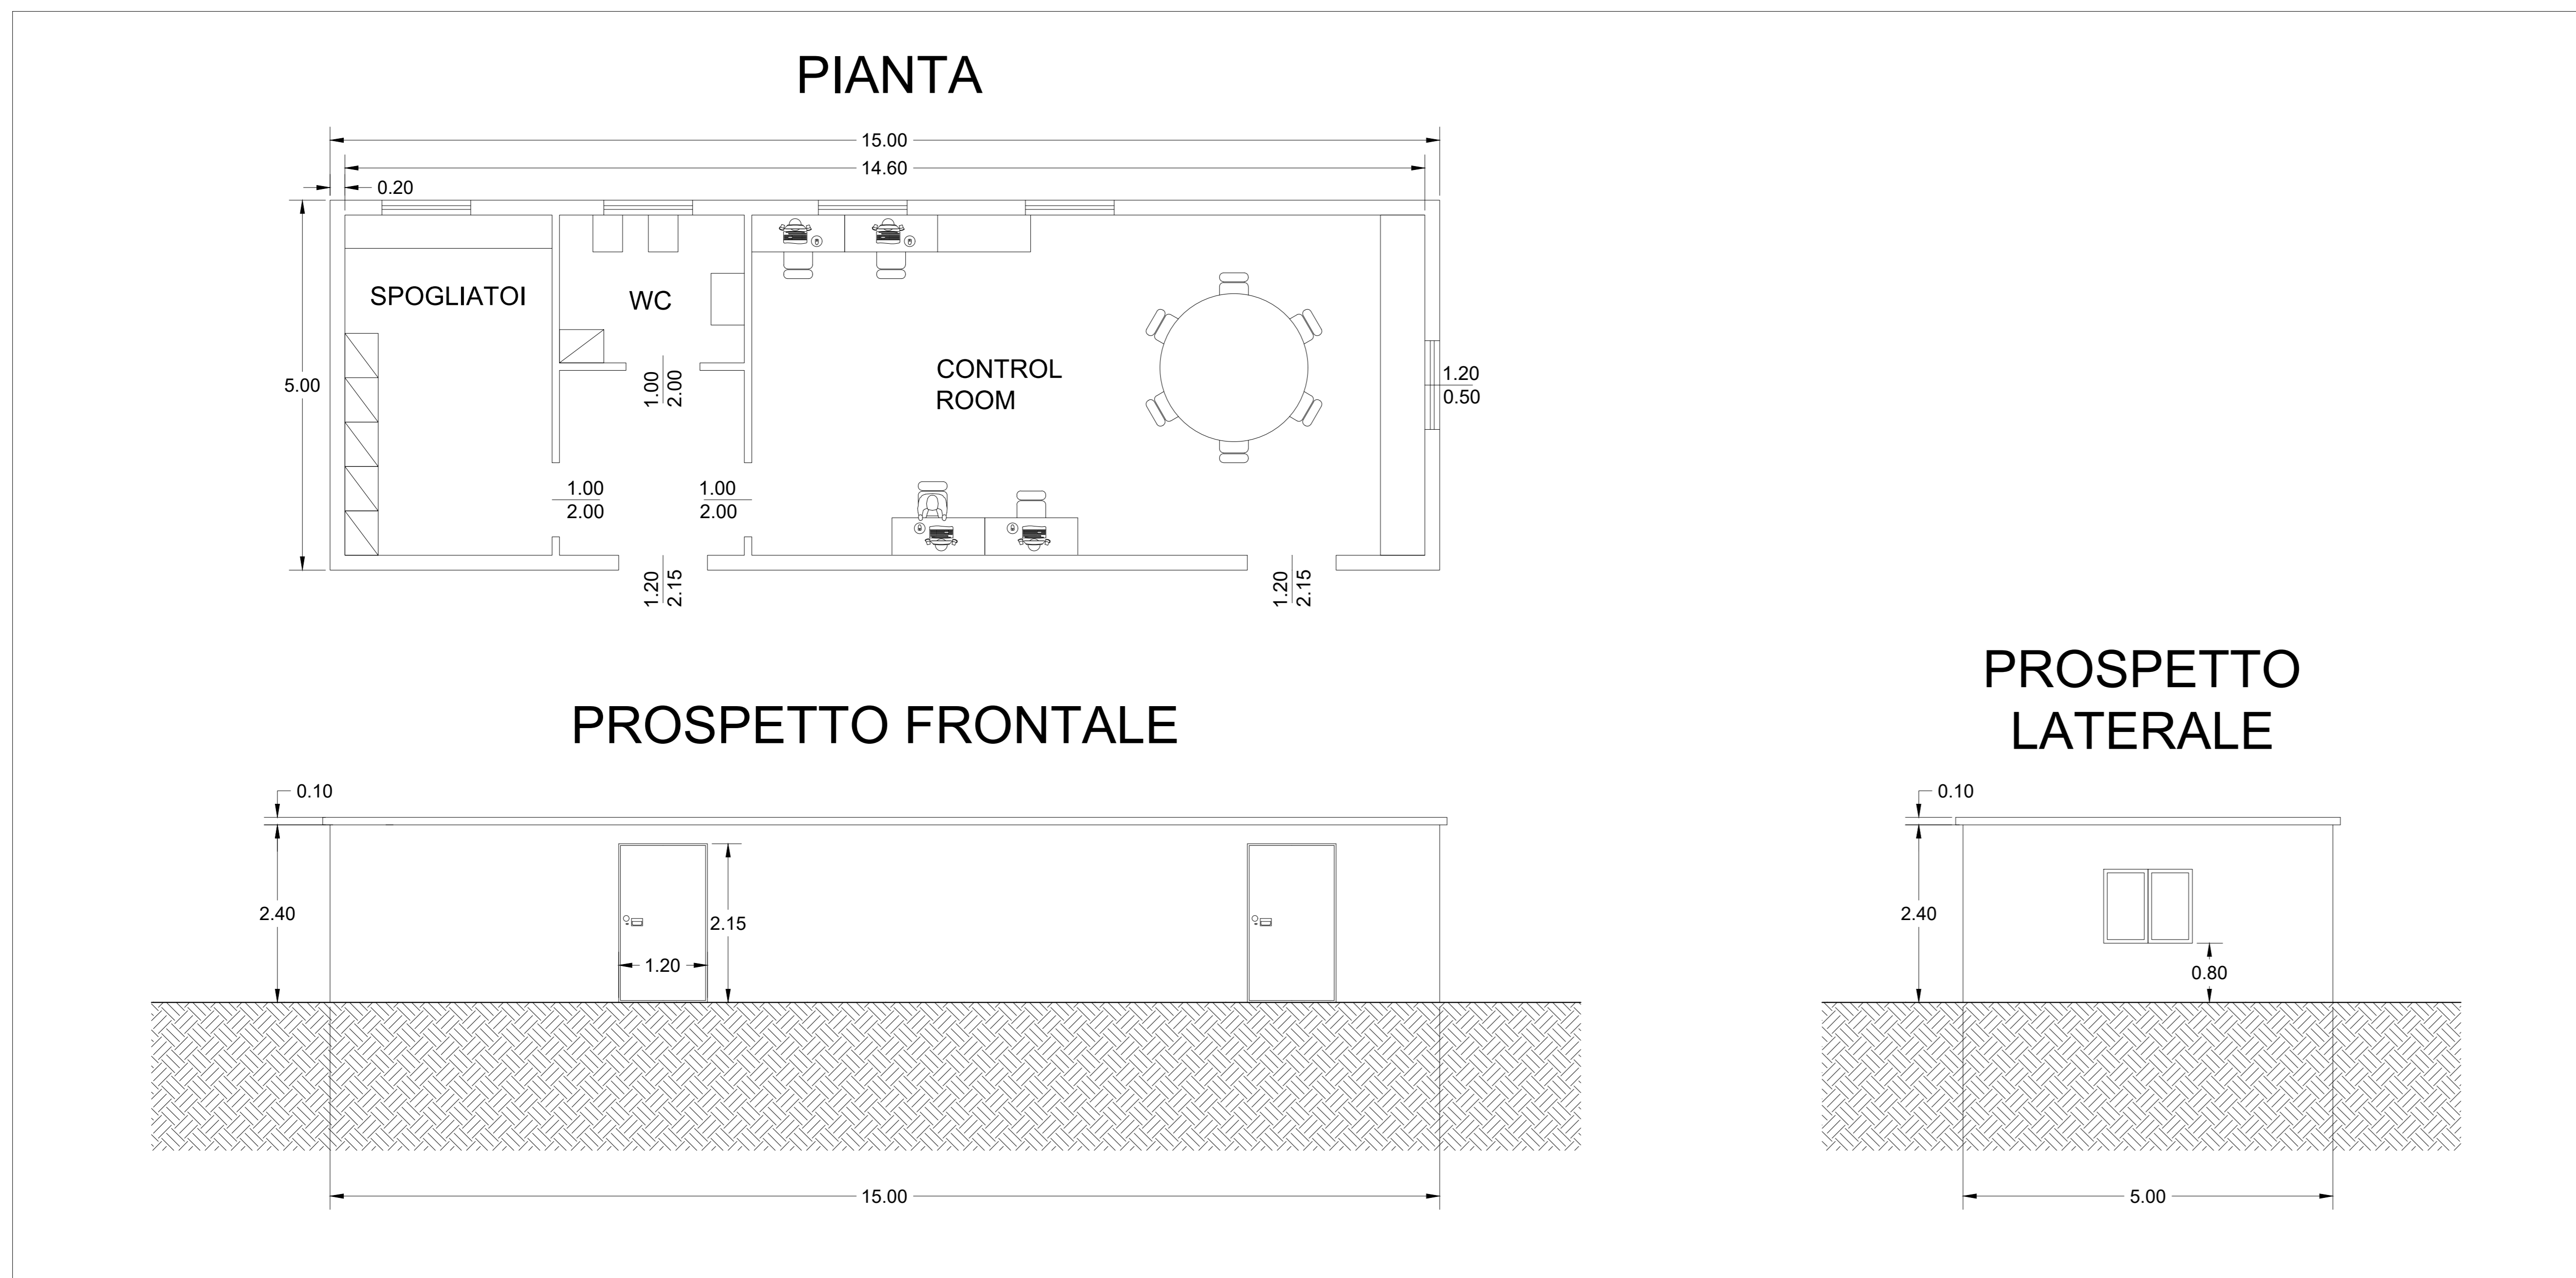

<b>REGIONE SARDEGNA</b> Provincia di Sassari COMUNI DI SASSARI E STINTINO					
<b>Realizzazione di un Parco Agrivoltaico di potenza nominale pari a 25 MWp denominato "STINTINO" sito nei Comuni di Sassari e Stintino</b>					
<b>Località "Pozzo S. Nicola"</b>					
<b>PROGETTO DEFINITIVO</b>					
OGGETTO	STINTINO-PDT10				
<b>OPERE ARCHITETTONICHE CABINE ELETTRICHE</b>					
ELABORATO	CODICE ELABORATO				
Data	Revisione	Descrizione	Elaborazione	Verifica	Approvazione
Marzo 2022	00	Emissione per procedura di VIA	Dott. C. Bertoldo	Ing. E. Canterno	Enerland Italia
TEAM		PROGETTO			
Ing. Emanuele CANTERNO Dott. Daniele BERTOLDO Dott. Ag. Emanuela VECCHIA Ing. Annalisa RUSSELLLO Dott. Nicola RUSSO		<b>IMPIANTO AGRIVOLTAICO STINTINO</b>			
GRUPPO DI LAVORO		A cura di		SEDE LEGALE	
Dott. Ag. Gennaro BELLU Dott. Nicola OSBERTIS Arch. Oreste SCALIA Dott. Francesco Dott. Anna Maria Dott. Anna Maria Dott. Anna Maria		Dott. Sara Anna Maria CARACI Ing. Gianluca VECCHIO Ing. Franco Giovanni CALDERARO		Energia Pubblica Italiana s.r.l. Via del Riforma, 3 40122 - Bologna (BO)	
PROGETTAZIONE		FIRMA		REFERENTE	
Ing. Emanuele CANTERNO		Ing. Emanuele CANTERNO		Diego Gonzalez Caceres	
COORDINAMENTO		FIRMA		DATA	
Ing. Emanuele CANTERNO		Ing. Emanuele CANTERNO		28/03/2022	
SCALA		FORMATO		AD	
1:50		A0			