



PIANTA CABINA DI SMISTAMENTO MT

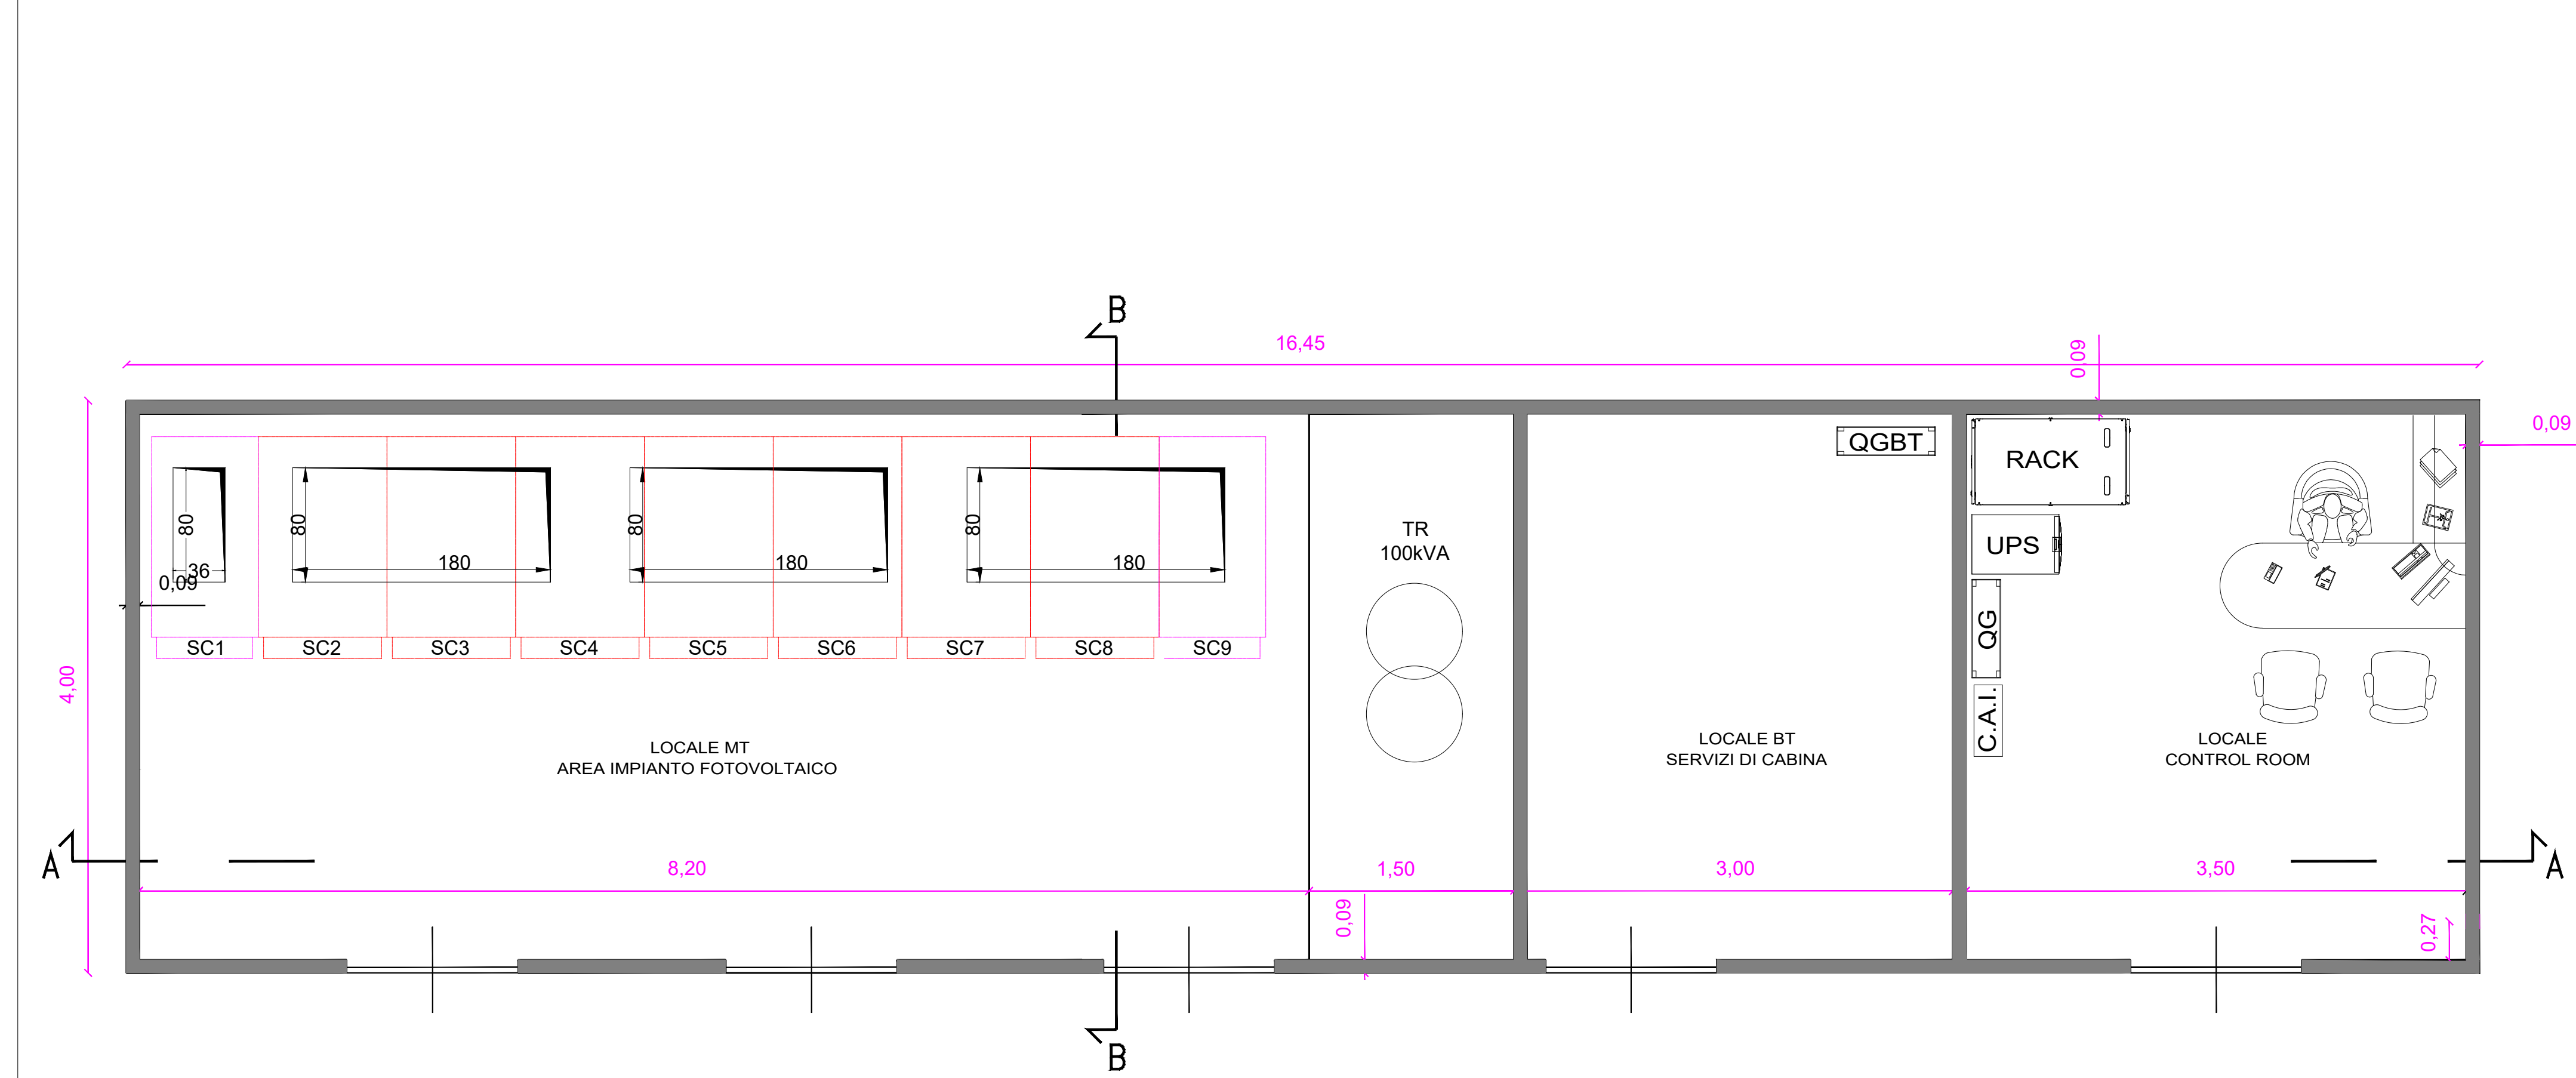

PROSPETTI FRONTALE E POSTERIORE CABINA DI SMISTAMENTO MT



PROSPETTI LATERALI + PARTICOLARE VASCA CABINA DI SMISTAMENTO MT

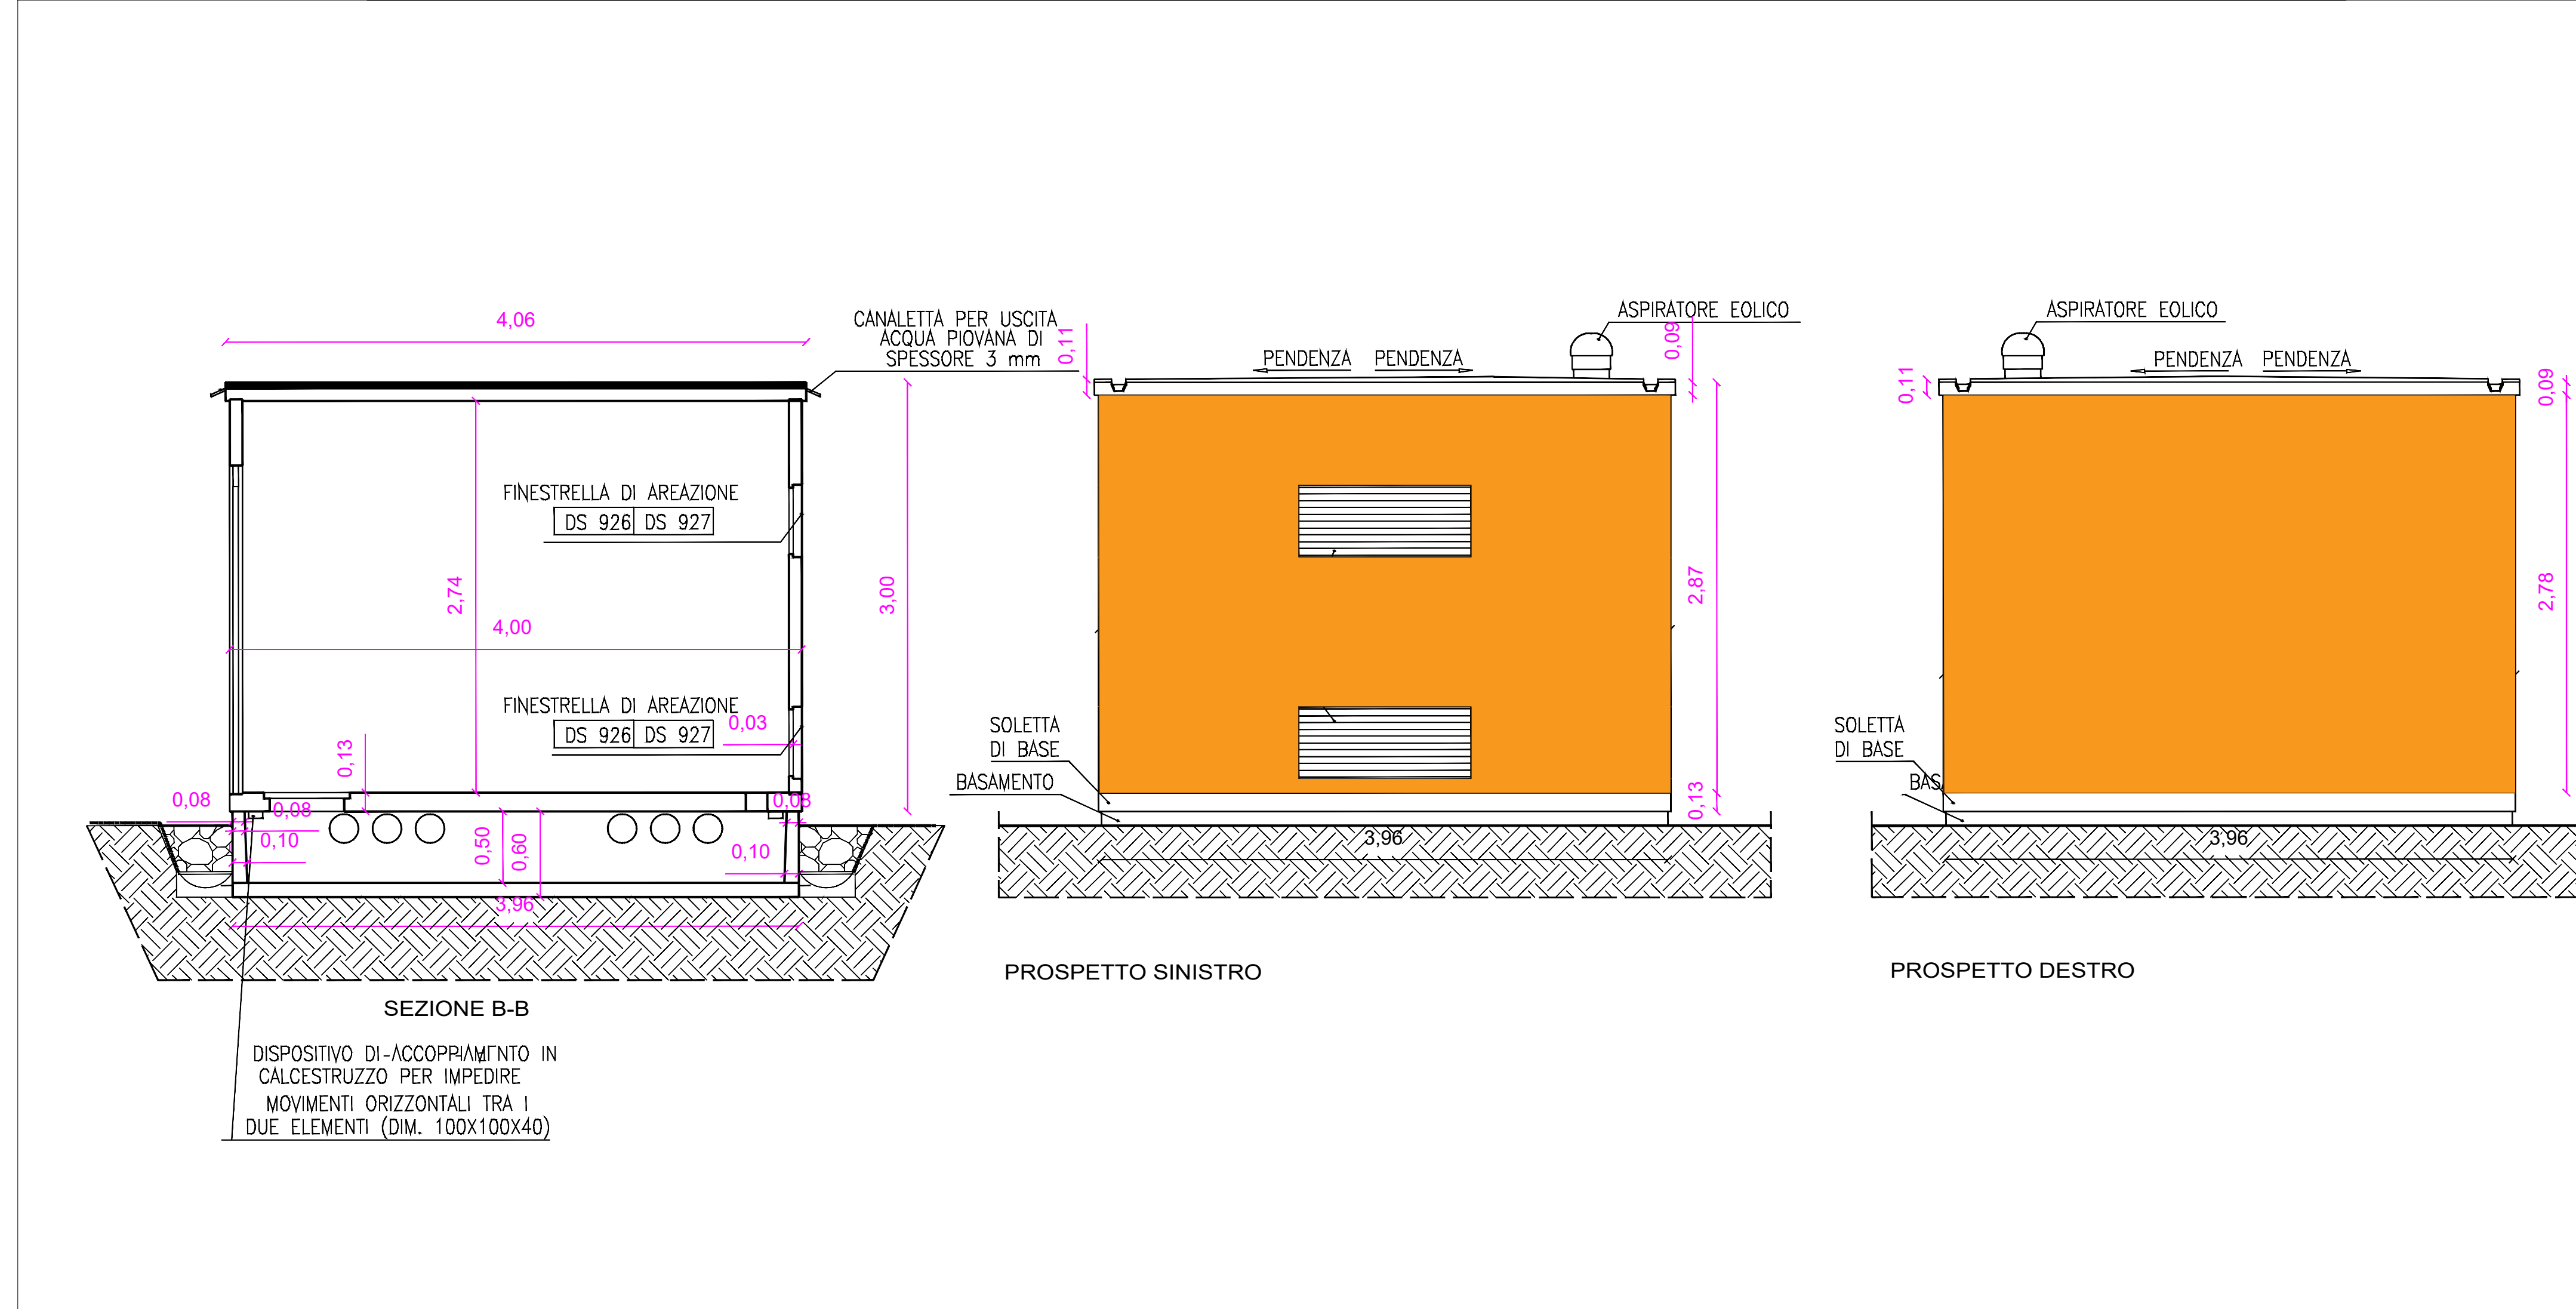


 energy for life

IMPIANTO AGROVOLTAICO "TRIVIGNANO"

E OPERE CONNESSE

POTENZA IMPIANTO 17,18 MWp - SISTEMA DI ACCUMULO 1,575 MW
Comuni di Trivignano Udinese (UD) e Santa Maria la Longa (UD)

PROPRONTE FIRME E TIMBRI
EG NUOVA VITA S.R.L.
 Via DEI PELLEGRINI 22 MILANO (MI)
 P.IVA: 11616260961 PEC: egnuovavita@pec.it

PROGETTAZIONE
ING. NICODEMO AGOSTINO
 Via Vittorio Veneto 6, 13011 Borgosesia (VC)
 P.IVA: 02215010022 PEC: agostino.ing.nicodemo@pec.it

COORDINAMENTO PROGETTUALE
DOTT.SSA ELIANA SANTORO
 Corso Svizzera 30, 10143 Torino (TO)
 P.IVA: 03512740048 PEC: e.santoro@conafpec.it

COLLABORATORI
ING. ANTONIO DE MARCO
ING. MARCO PIGNOLO

TITOLO ELABORATO

Cabina di smistamento e control room

LIVELLO PROGETTAZIONE	CODICE ELABORATO	FILENAME	RIFERIMENTO	DATA	SCALA
Definitivo	TRI-TV07	-	-	08.02.2022	1:5000

REVISIONI
 REV. DATA DESCRIZIONE ESEGUITO VERIFICATO APPROVATO
 00 08.02.2022 - GM GM JM

