


WTG1 COMUNE: CALITRI
FOGLIO: 2

WTG3 COMUNE: BISACCIA
FOGLIO: 79

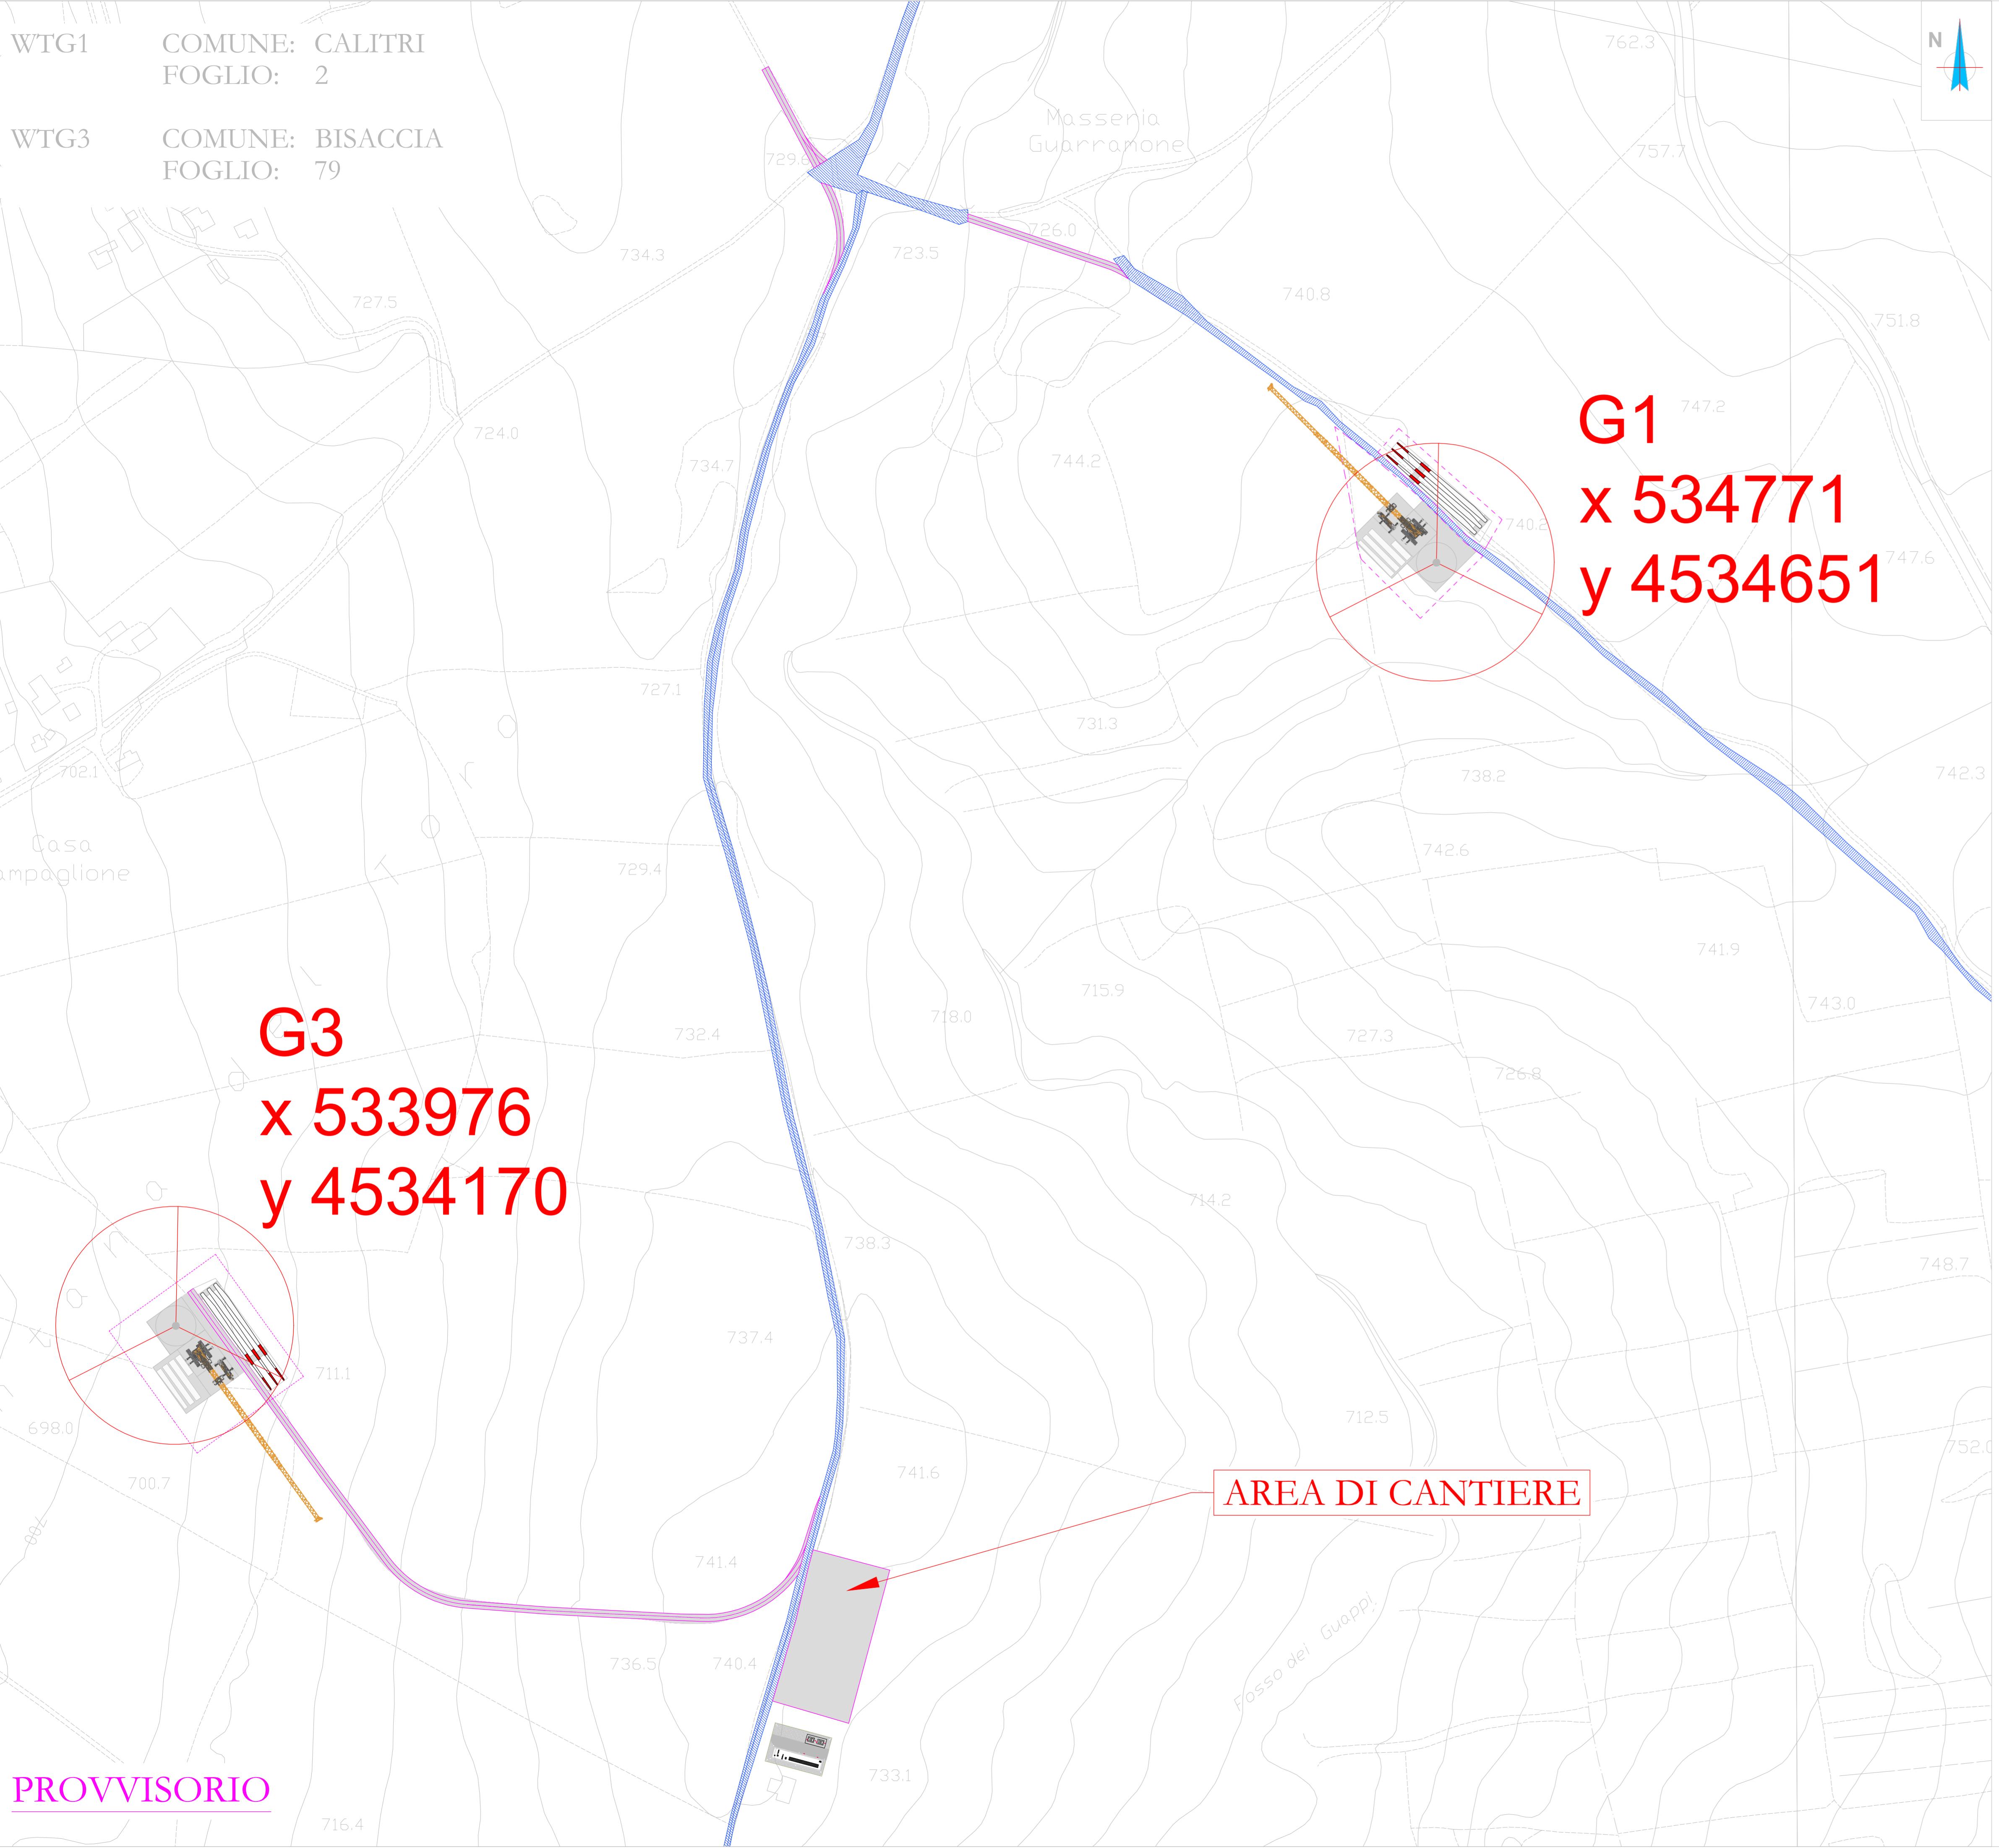

G1
x 534771
y 4534651


G3
x 533976
y 4534170

AREA DI CANTIERE

PROVVISORIO

WTG1 COMUNE: CALITRI
FOGLIO: 2

WTG3 COMUNE: BISACCIA
FOGLIO: 79

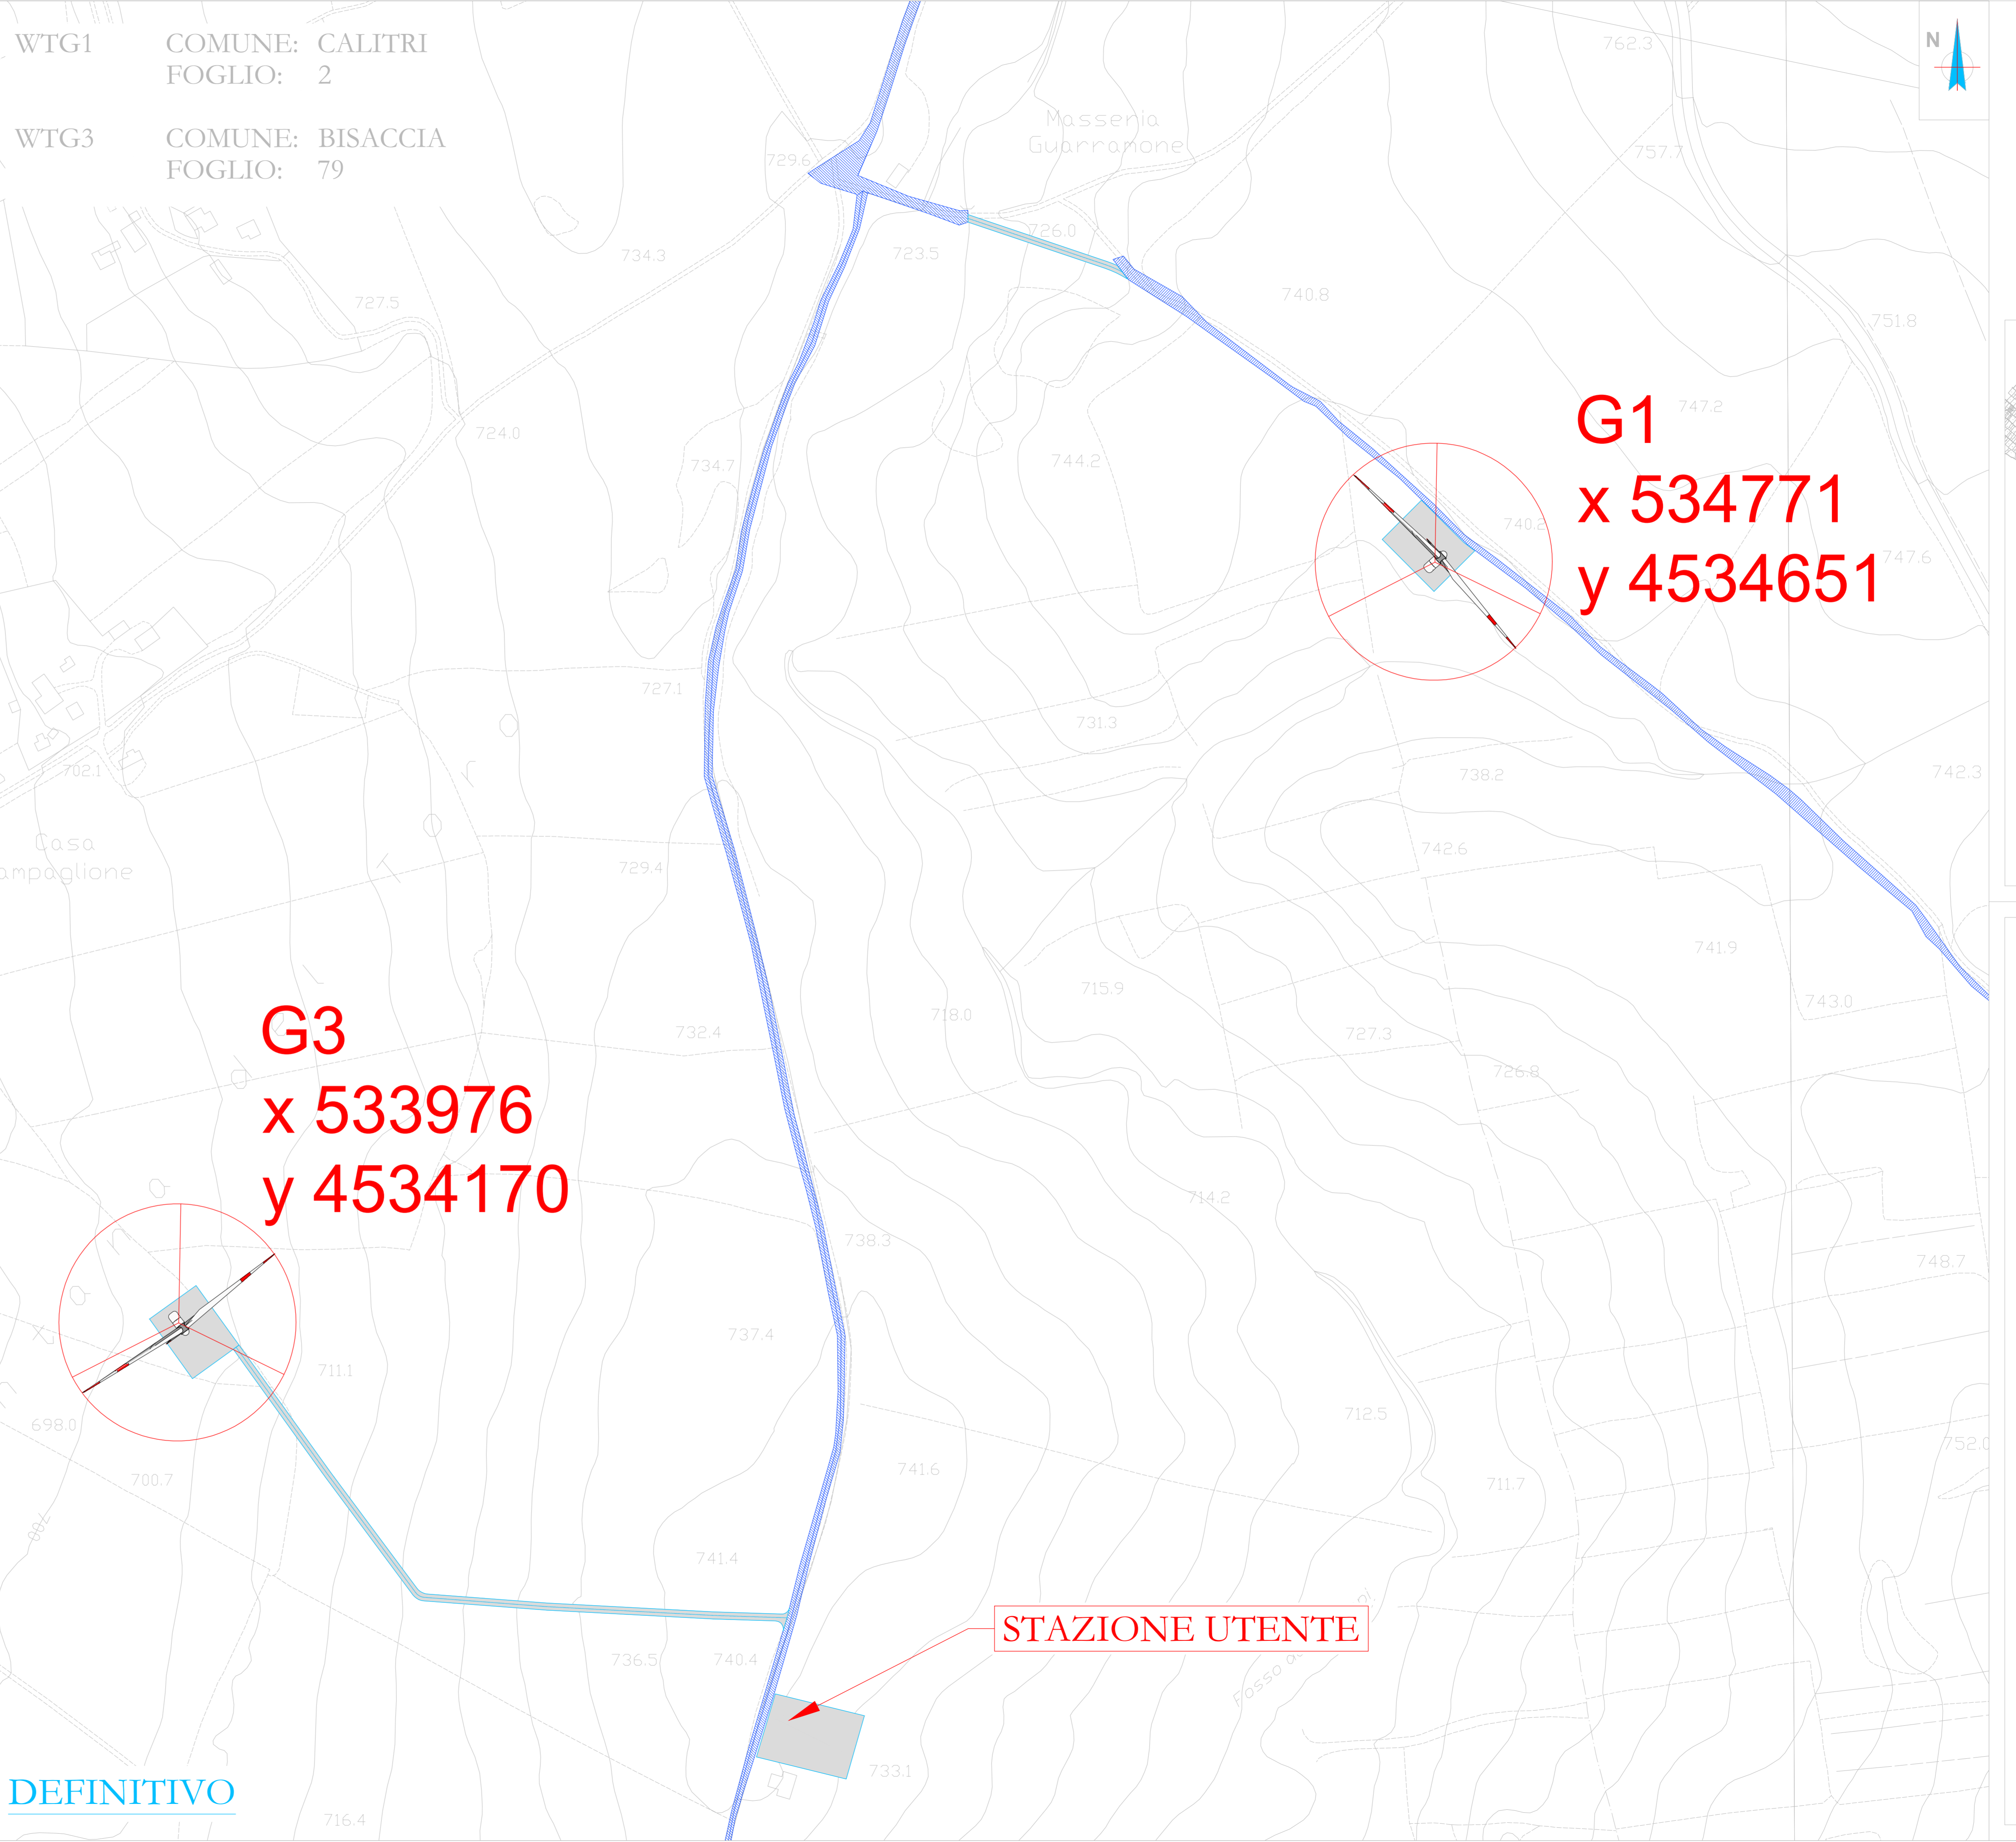


G1
x 534771
y 4534651

G3
x 533976
y 4534170

STAZIONE UTENTE

DEFINITIVO

- LEGENDA
- Aerogeneratore
 - Strade e piazzole di nuova realizzazione
 - Strade e piazzole provvisorie
 - Strade d'accesso esterne brecciate
 - Strade d'accesso esterne asfaltate
 - Area di cantiere

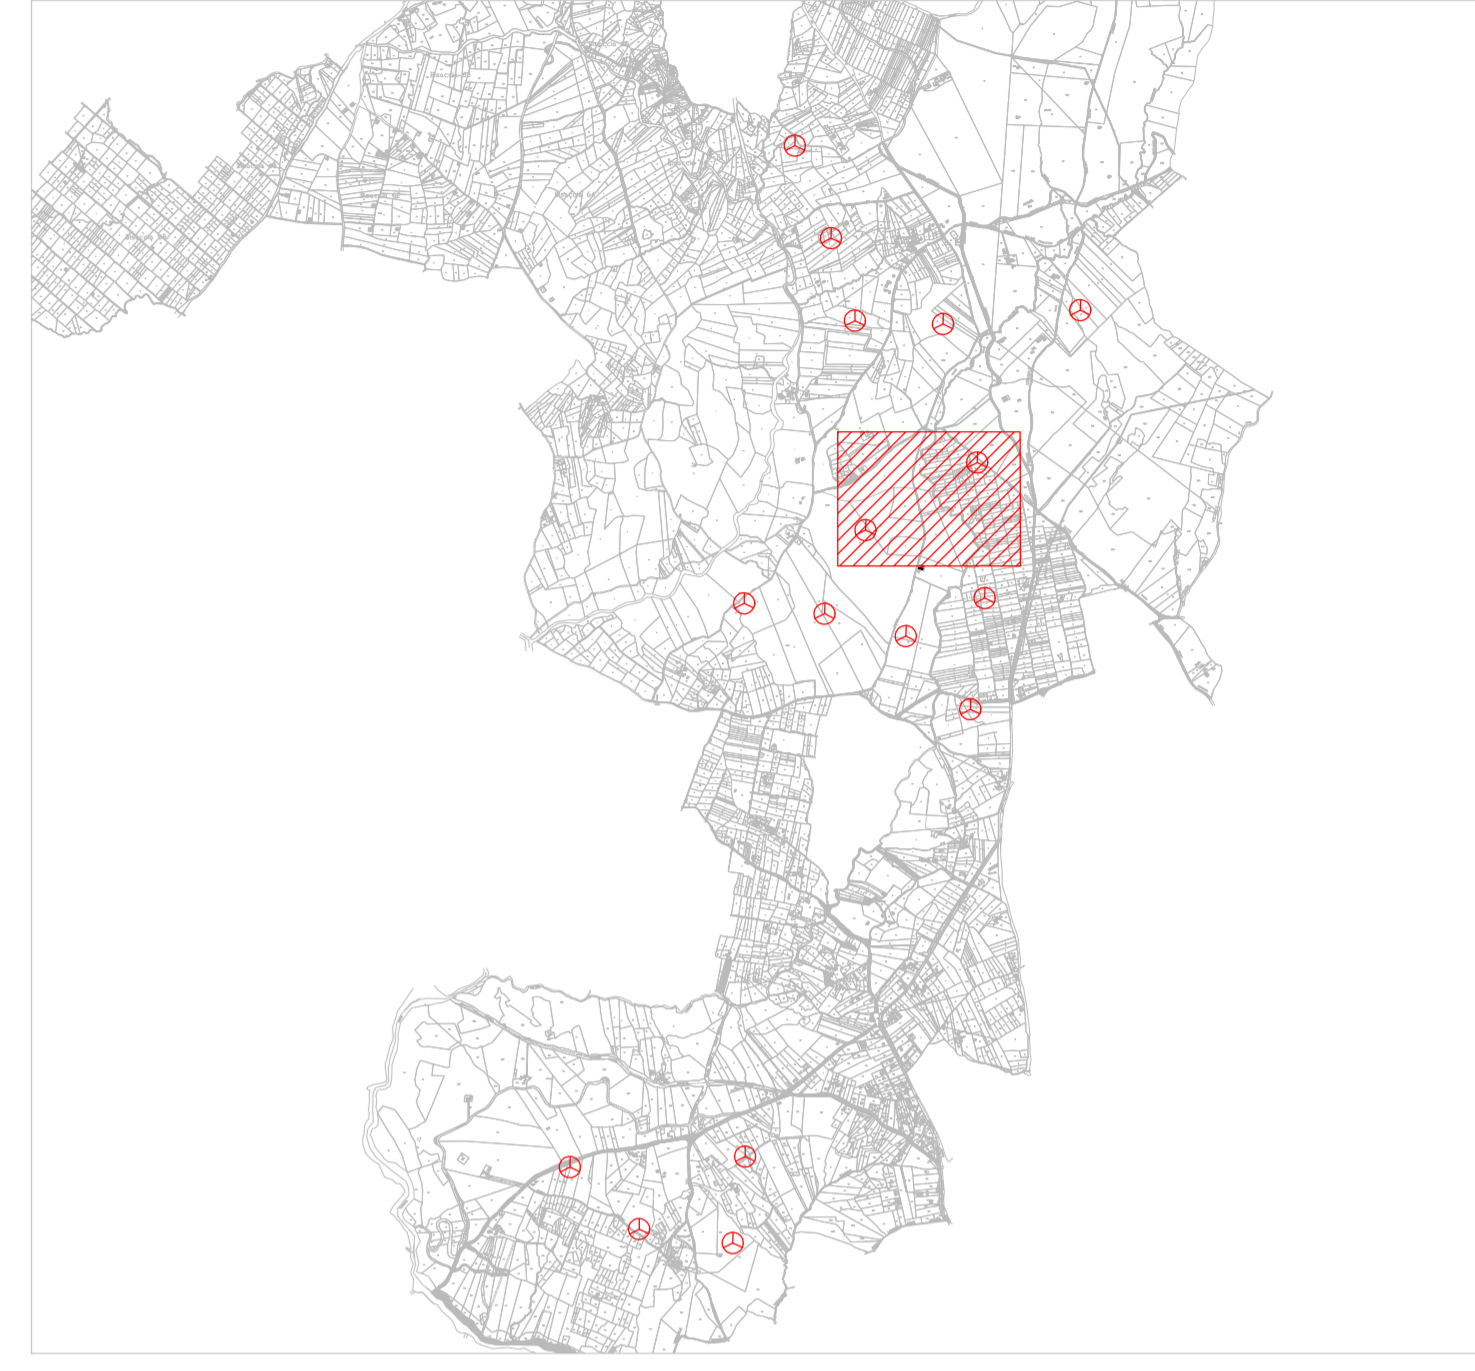

AREN ELECTRIC POWER S.p.A.

Sede legale e operativa: Via dell'Angelo, 308 - 47122 Cesena (FC), Italia
Codice Fiscale, P. IVA 03803880404

COMUNI DI CALITRI E BISACCIA (AV)
LOCALITÀ "PIANI SAN PIETRO"

PROGETTO PER LA REALIZZAZIONE DI
IMPIANTO EOLICO
"PIANI SAN PIETRO"

REDAZIONE / PROGETTISTA
Aren Electric Power Spa
Società per Azioni con Unico Socio
Via dell'Angelo 308 - 47122 Cesena (FC)
P.I. n° 39 0547 415245 - Fax n° 39 0547 415274
P.Iva 03803880404
Registro delle Imprese di Forlì Cesena R.E.A. 317048

TITOLO E FIRMA PROGETTISTA
Ing. Semuele Ulivi Online degli
Ingegneri di Forlì-Cesena - matr.
2866

TITOLO ELABORATO
Planimetria su CTR strade d'accesso e piazzole WTG 1 e WTG 3

CODICE ELABORATO
CLT DCI A 0 0 T 0 1 3 0 1 0 0

FORMATO
A1*

SCALA
1:2000

FASE
PROGETTO DEFINITIVO

REV.	DESCRIZIONE	DATA	REDATTO	VERIFICATO	APPROVATO
00	Piano esecutivo	08/06/2023	D. Zampà	V. Makhlouf	S. Ulivi
01					
02					
03					
04					

FILE: CLTDCI_A00T0130100
LA DIFFUSIONE E RIPRODUZIONE, ANCHE PARZIALE, DI QUESTA TAVOLA È VIETATA A TERMINI DI LEGGE