
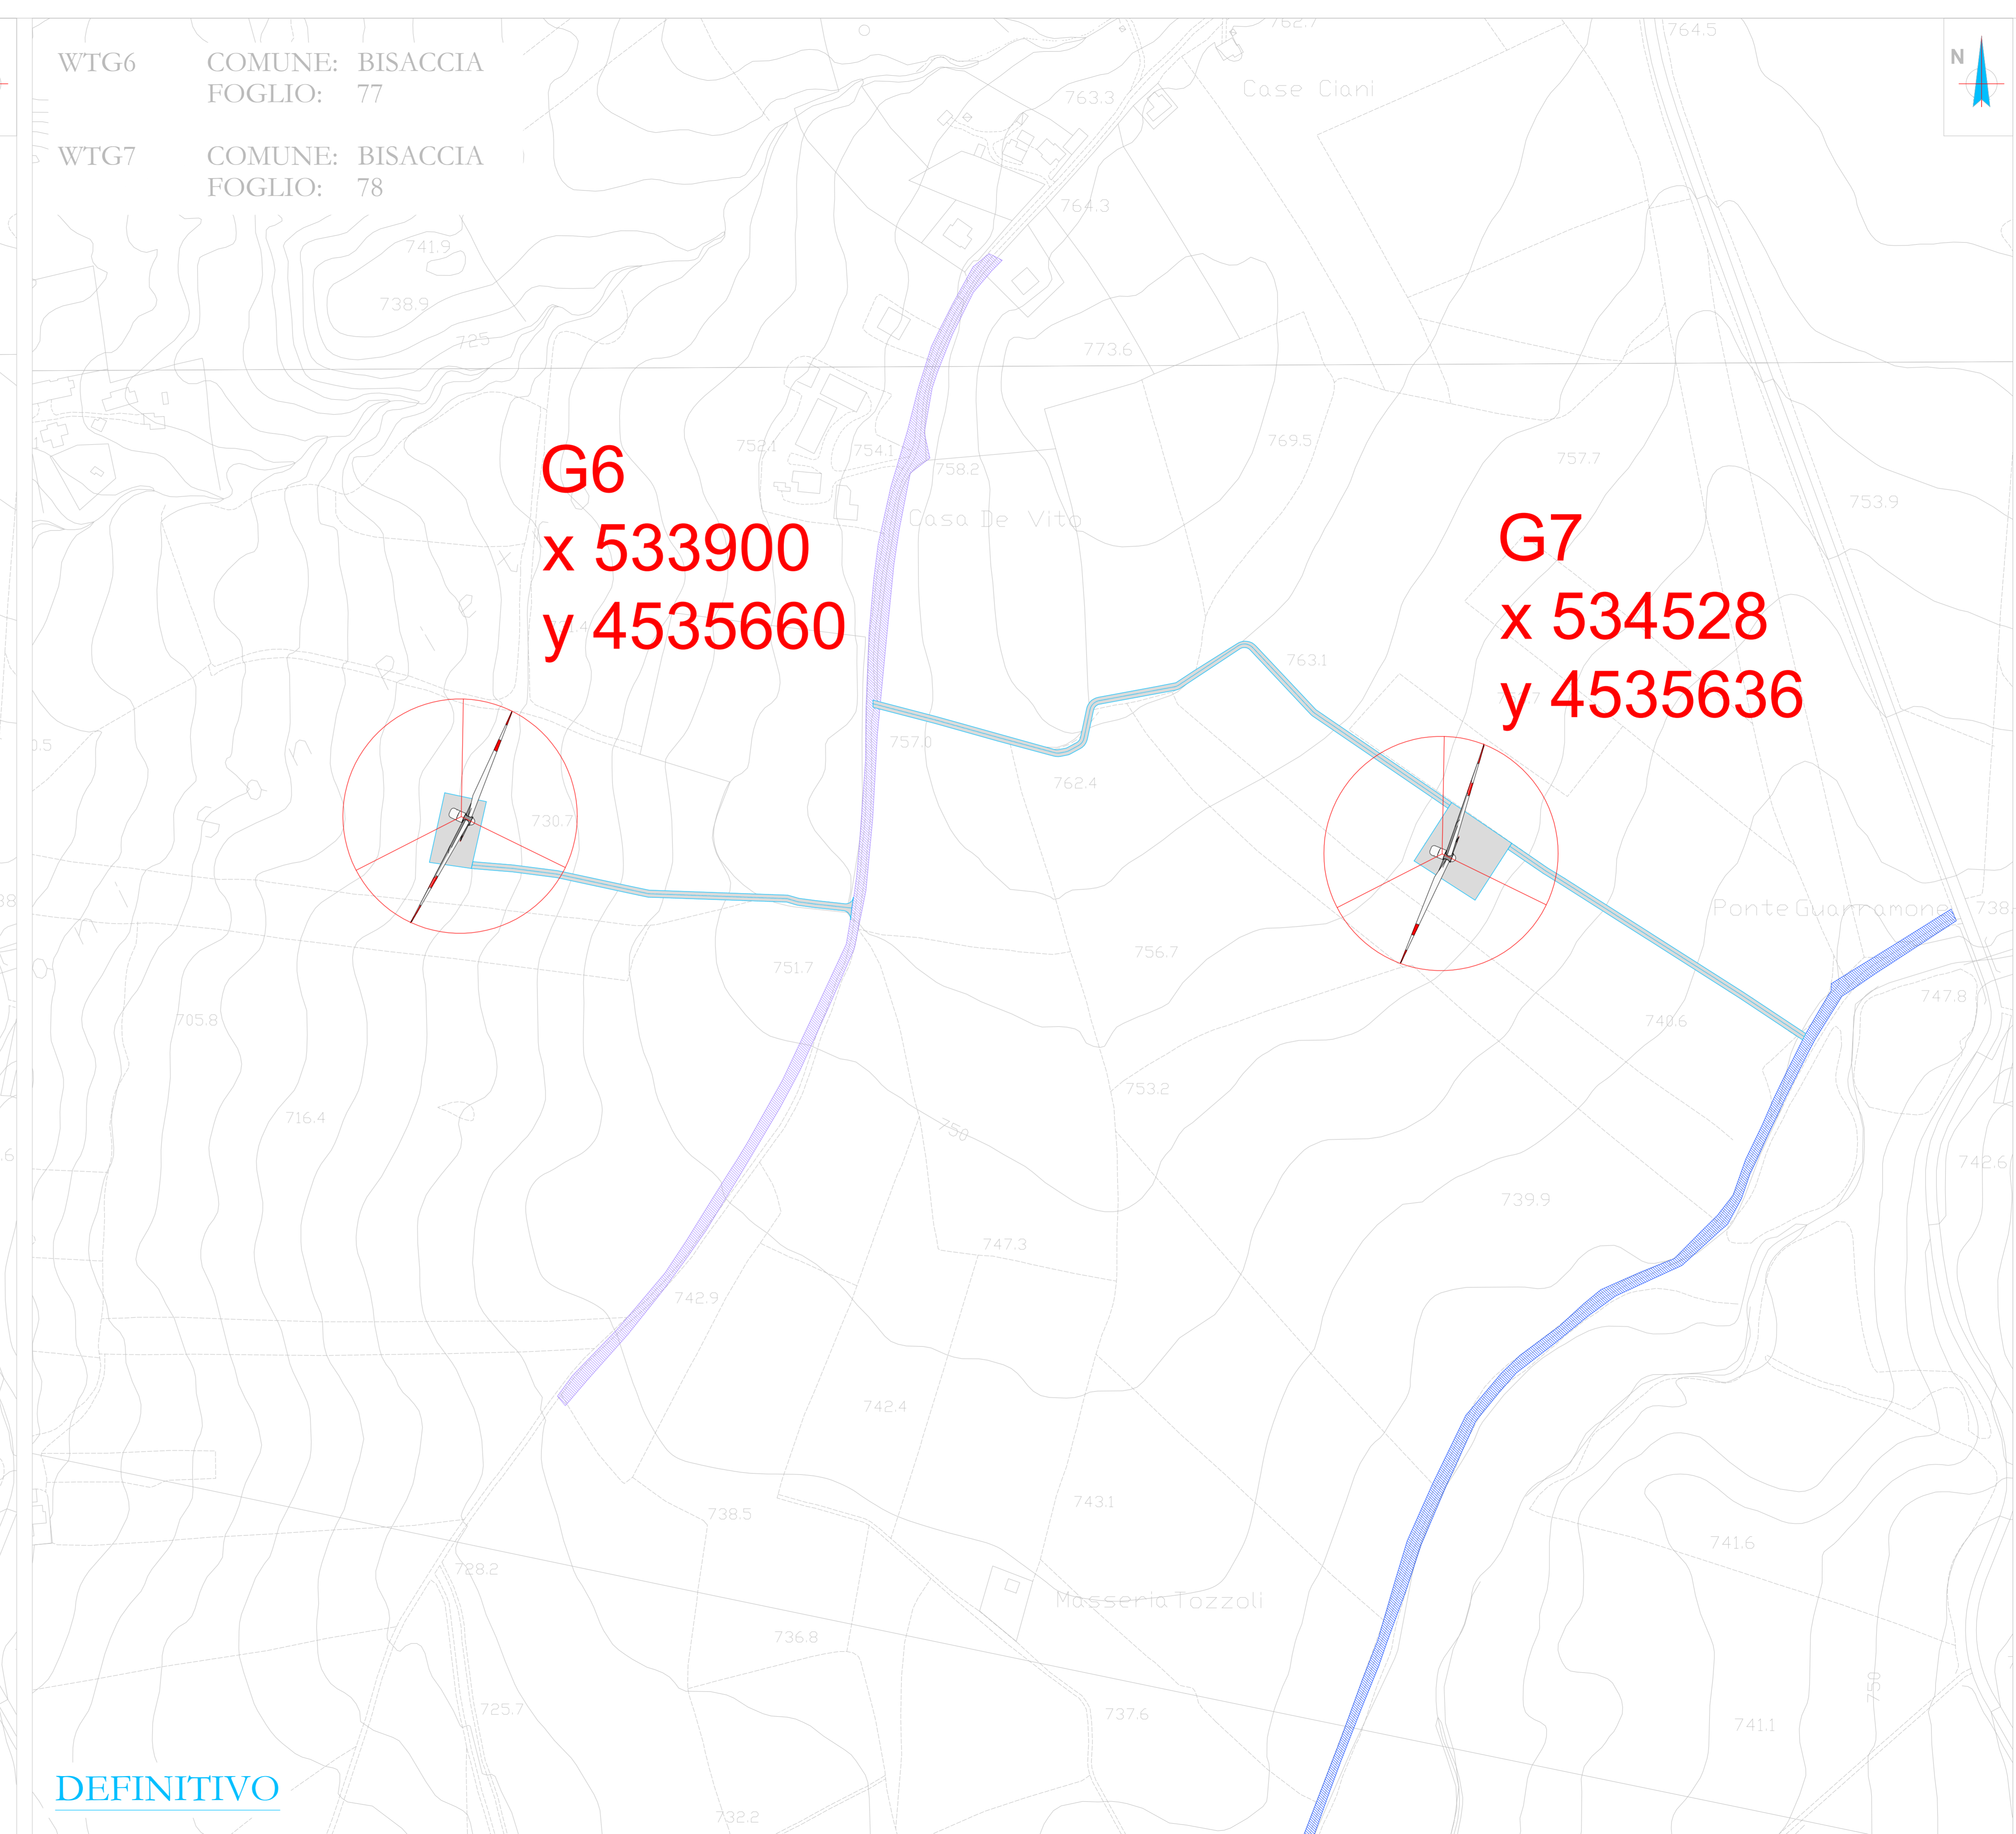


WTG6 COMUNE: BISACCIA  
FOGLIO: 77


WTG7 COMUNE: BISACCIA  
FOGLIO: 78

WTG6 COMUNE: BISACCIA  
FOGLIO: 77

WTG7 COMUNE: BISACCIA  
FOGLIO: 78

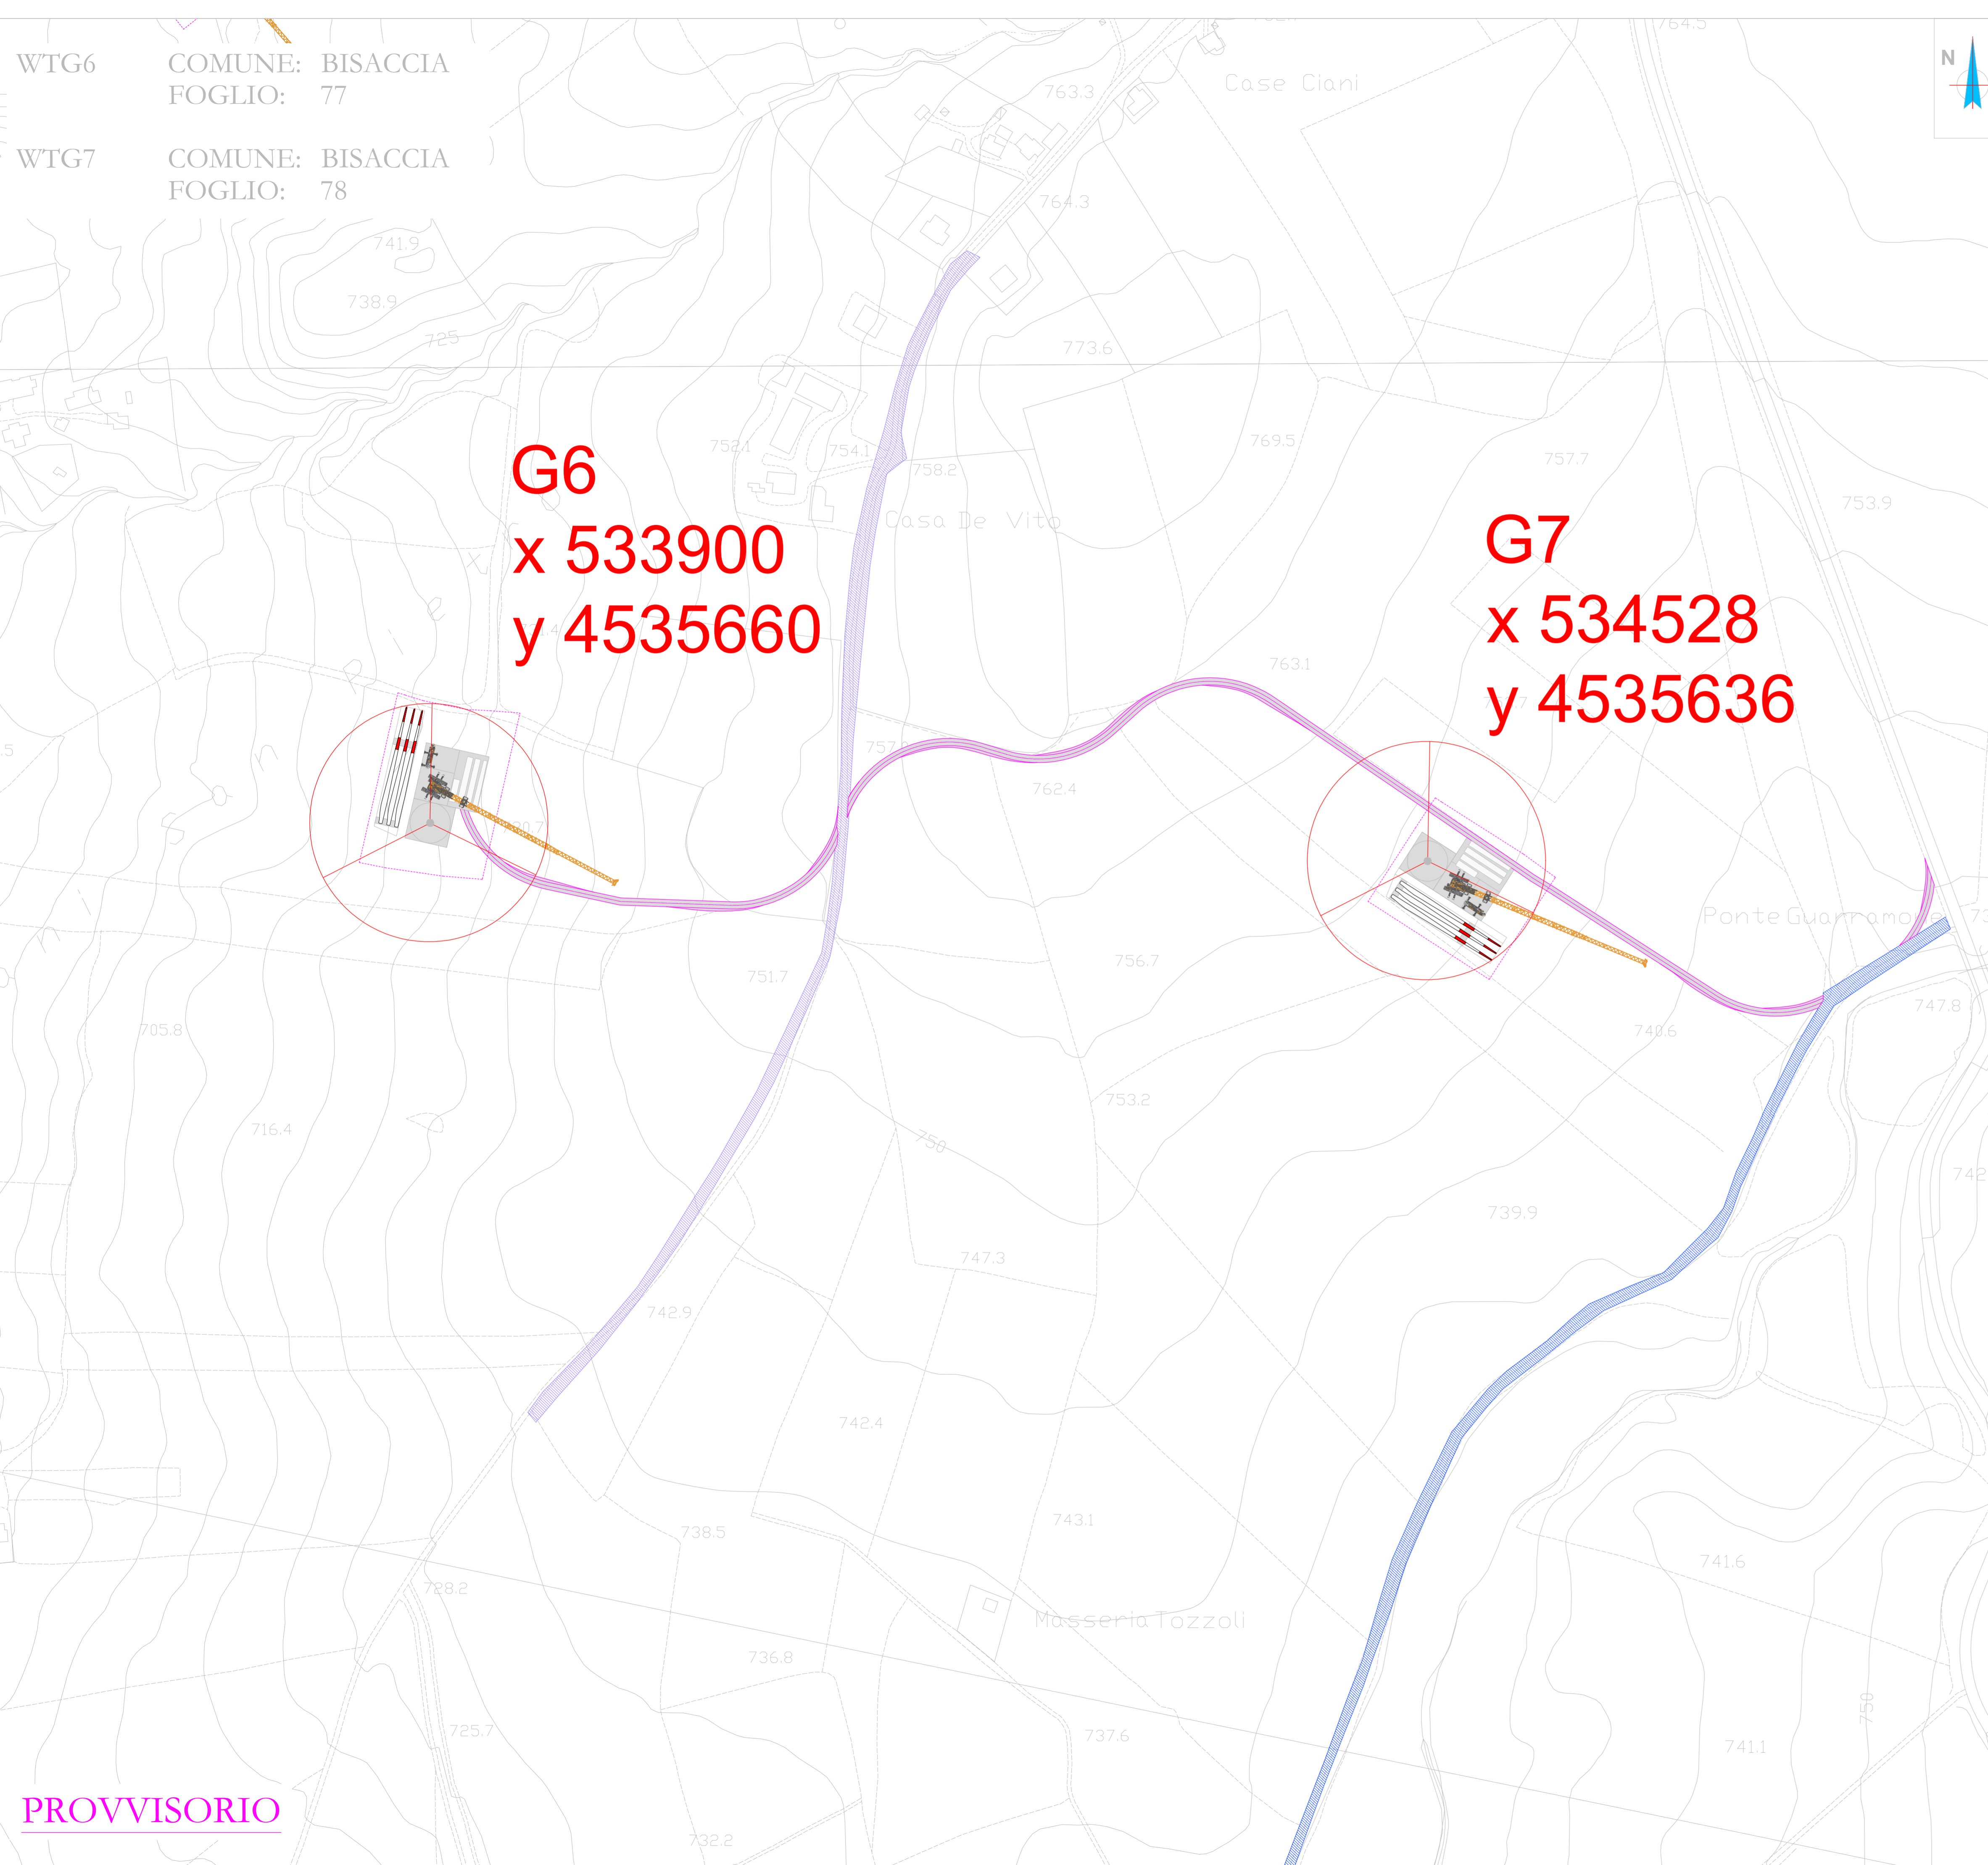

- LEGENDA
- Aerogeneratore
  - Strade e piazzole di nuova realizzazione
  - Strade e piazzole provvisorie
  - Strade d'accesso esterne brecciate
  - Strade d'accesso esterne asfaltate
  - Area di cantiere

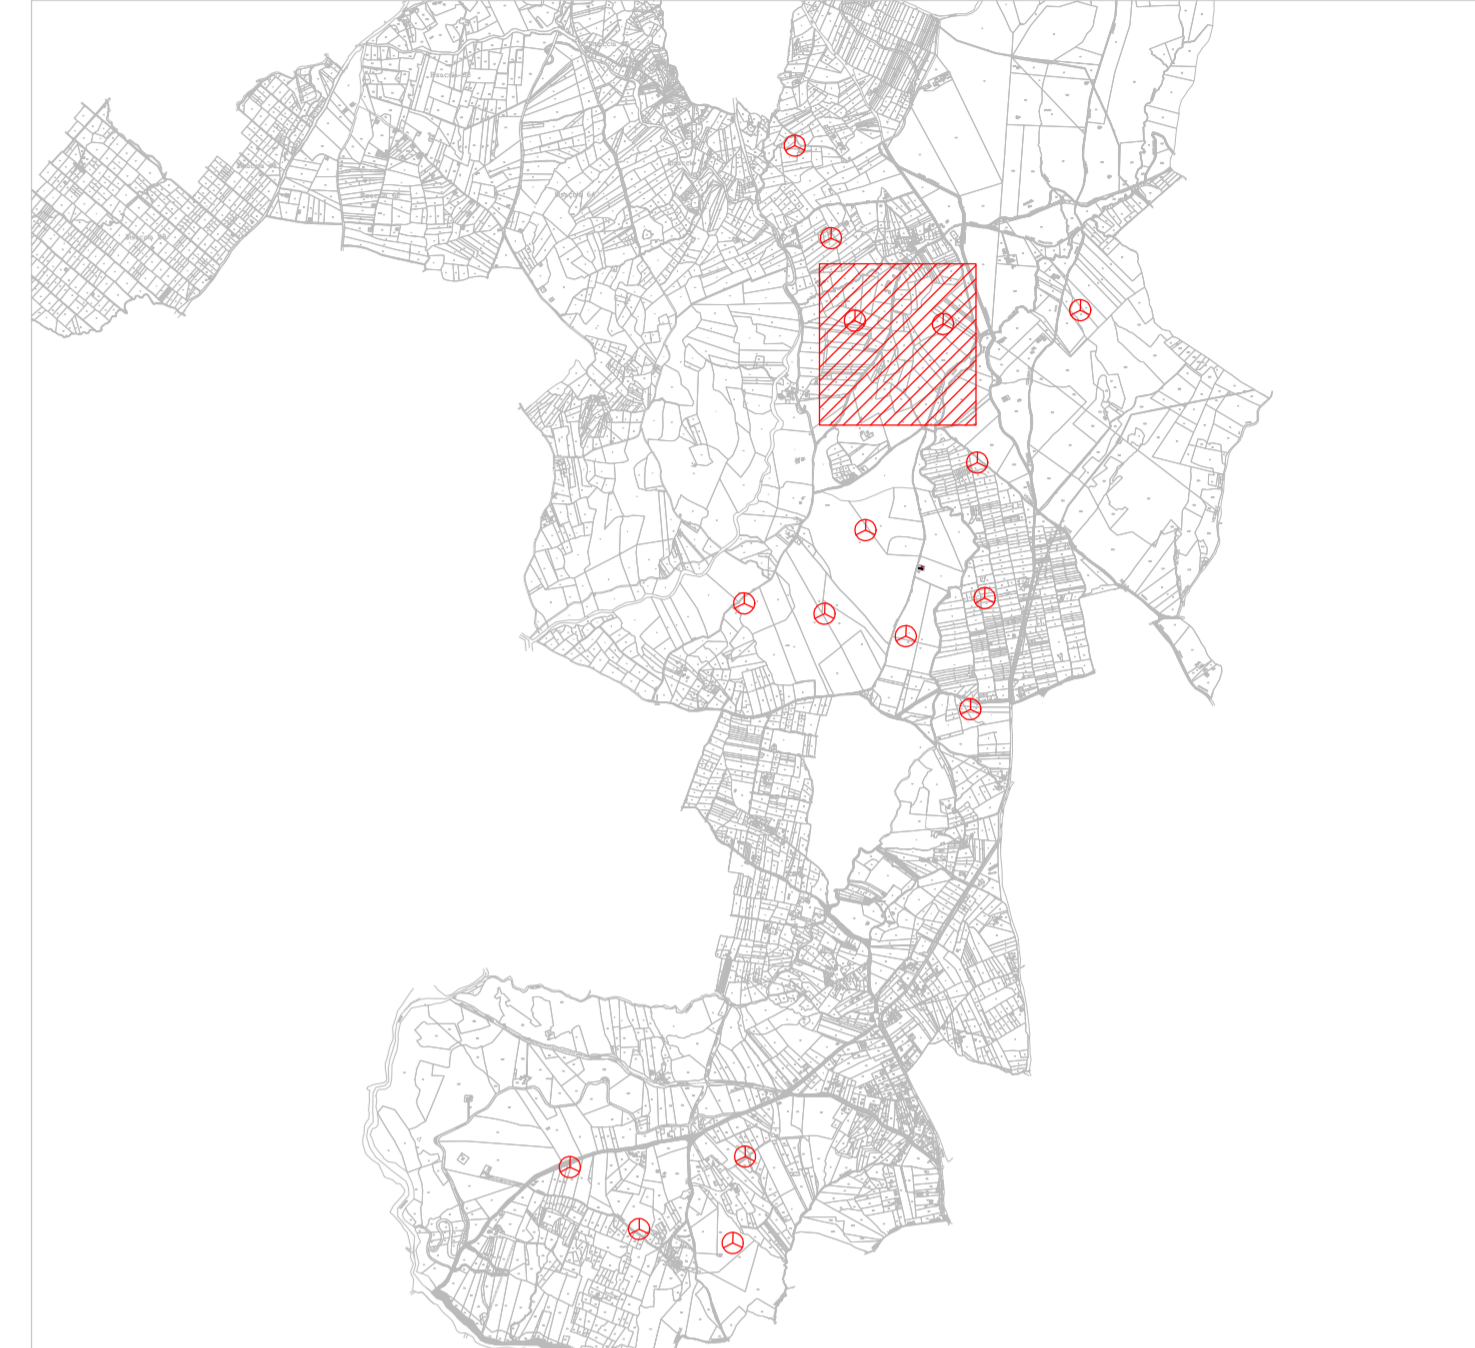

**AREN ELECTRIC POWER S.p.A.**

Sede legale e operativa: Via dell'Angelo, 308 - 47122 Cesena (FC), Italia  
Codice Fiscale, P.IVA 03803880404

COMUNI DI CALITRI E BISACCIA (AV)  
LOCALITÀ "PIANI SAN PIETRO"

PROGETTO PER LA REALIZZAZIONE DI  
**IMPIANTO EOLICO**  
**"PIANI SAN PIETRO"**

REDAZIONE / PROGETTISTA  
Aren Electric Power Spa  
Società per Azioni con Unico Socio  
Via dell'Angelo, 308 - 47122 Cesena (FC)  
P.I. n° 03847 415245 - Fax +39 0547 415274  
P.IVA 03803880404  
Registro delle Imprese di Forlì Cesena R.E.A. 317048

TITOLO E FIRMA PROGETTISTA  
Ing. Samuele Ucci Online degli  
Ingegneri di Forlì Cesena - matr.  
2866

TITOLO ELABORATO  
Planimetria su CTR strade d'accesso e piazzole WTG 6 e WTG 7

CODICE ELABORATO: CLT ID C/A 0 0 T 0 1 3 | 0 4 | 0 0  
FIRMA: A1\*  
SCALA: 1:2000  
FASE: PROGETTO DEFINITIVO

REV.	DESCRIZIONE	DATA	REDATTO	VERIFICATO	APPROVATO
00	Piano esecutivo	08/06/2023	D. Zampa	V. Makhlouf	S. Ucci
01					
02					
03					
04					

FILE: CLTEC\_AXXTU3XX\_00\_Planimetria su CTR.dwg  
LA DIFFUSIONE E RIPRODUZIONE, ANCHE PARZIALE, DI QUESTA TAVOLA E' VIETATA A TERMINI DI LEGGE

PROVVISORIO

DEFINITIVO