


LEGENDA

- Aerogeneratore
- Strade e piazzole di nuova realizzazione
- Strade e piazzole provvisorie
- Strade d'accesso esterne brecciate
- Strade d'accesso esterne asfaltate
- Nuovo Rilevato
- Nuova area di Scavo
- Area di cantiere

Note: Sfondo su CTR

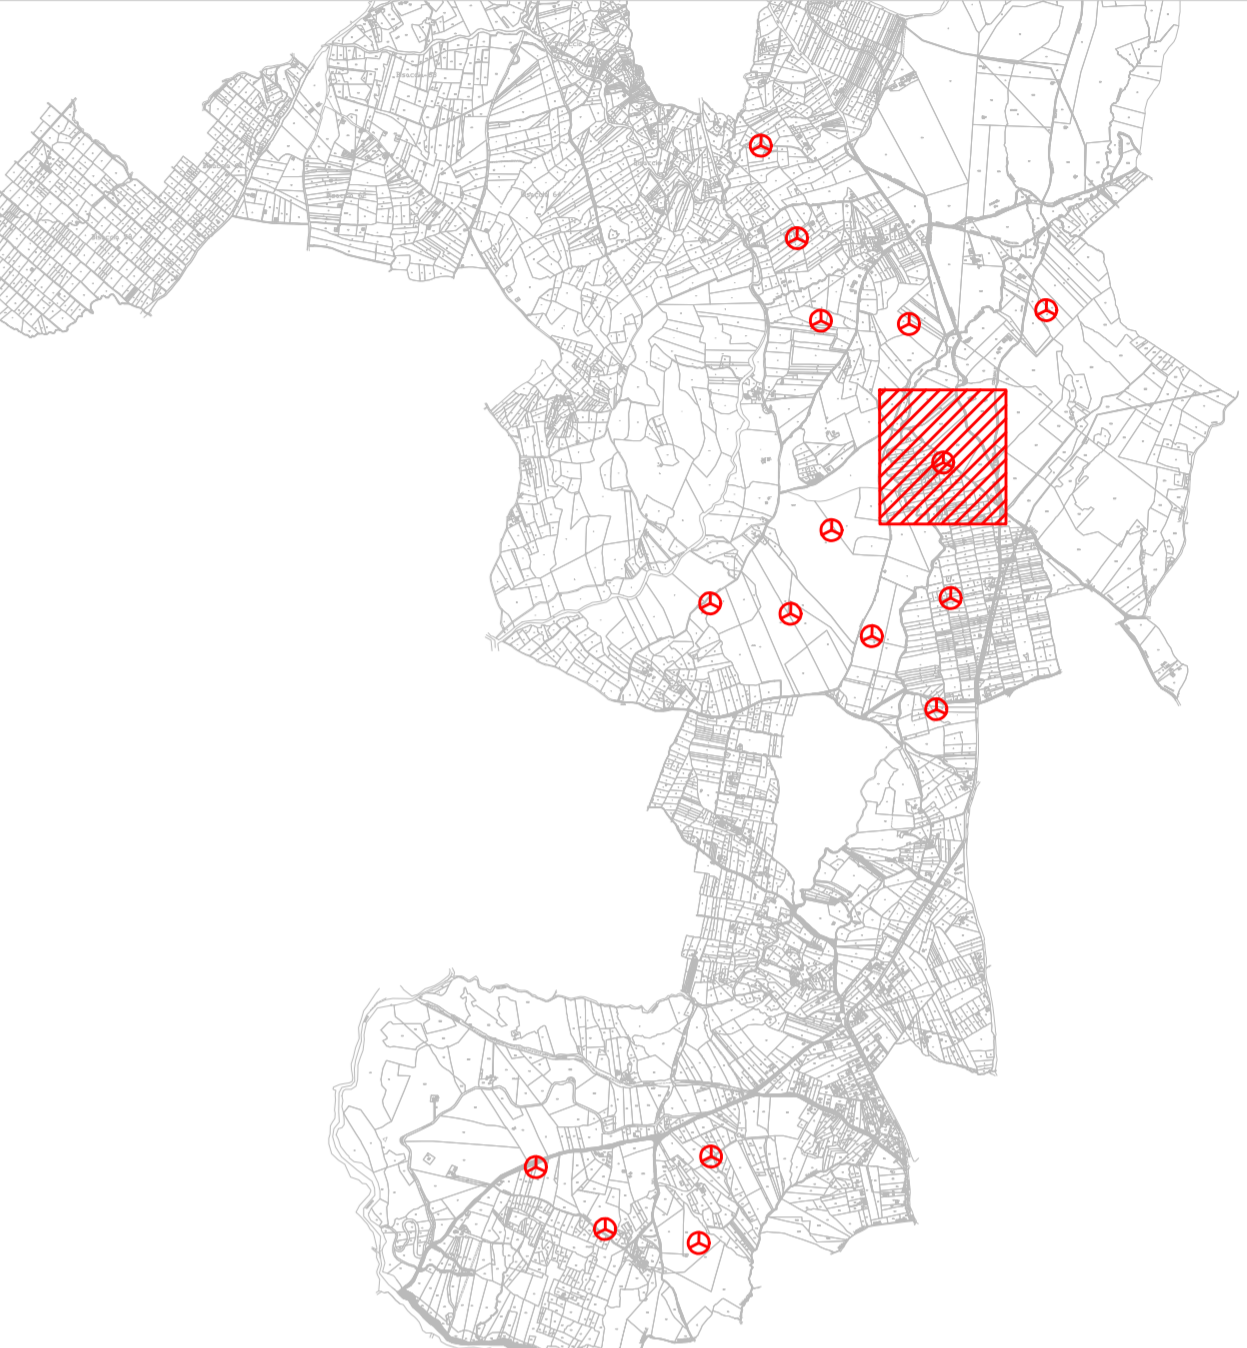

G1
x 534771
y 4534651



G1
x 534771
y 4534651

AREN ELECTRIC POWER S.p.A.

Sede legale e operativa: Via dell'Angelo, 308 - 47122 Cesena (FC), Italia
Codice Fiscale, P. IVA: 03803880404

COMUNI DI CALITRI E BISACCIA (AV)
LOCALITÀ "PIANI SAN PIETRO"

PROGETTO PER LA REALIZZAZIONE DI
IMPIANTO EOLICO
"PIANI SAN PIETRO"

REDAZIONE / PROGETTISTA
Aren Electric Power Spa
Società per Azioni con Unico Socio
Via dell'Angelo, 308 - 47122 Cesena (FC)
P.I. n° 39 0547 415245 - Fax n° 39 0547 415274
P.IVA 03803880404
Regione delle Imprese di Forlì Cesena R.E.A. 317048

IMBROVEGGIAMENTO / PROGETTISTA
Ing. Samuele Ulivi
Ordine degli Ingegneri di Forlì Cesena
Mar. 2066



TIPOLOGIA / DESCRIZIONE
Planimetria su ortofoto area WTG 1

GRUPPO DI PROGETTO
CLT DC | A 0 1 | T 0 1 | S | 0 1 | 0 0

| REV. | DESCRIZIONE | DATA | REDATTO | VERIFICATO | APPROVATO |
|------|-----------------|------------|----------|-------------|-----------|
| 00 | Piano esecutivo | 08/06/2022 | D. Zampà | V. Makhlouf | S. Ulivi |
| 01 | | | | | |
| 02 | | | | | |
| 03 | | | | | |
| 04 | | | | | |

FILE: CLTEC_AXX1015XX_01_Planimetria su ortofoto.dwg
LA DIFFUSIONE E RIPRODUZIONE, ANCHE PARZIALE, DI QUESTA TAVOLA E' VIETATA A TERMINI DI LEGGE

PROVVISORIO

DEFINITIVO