


G2
x 534263
y 4533415

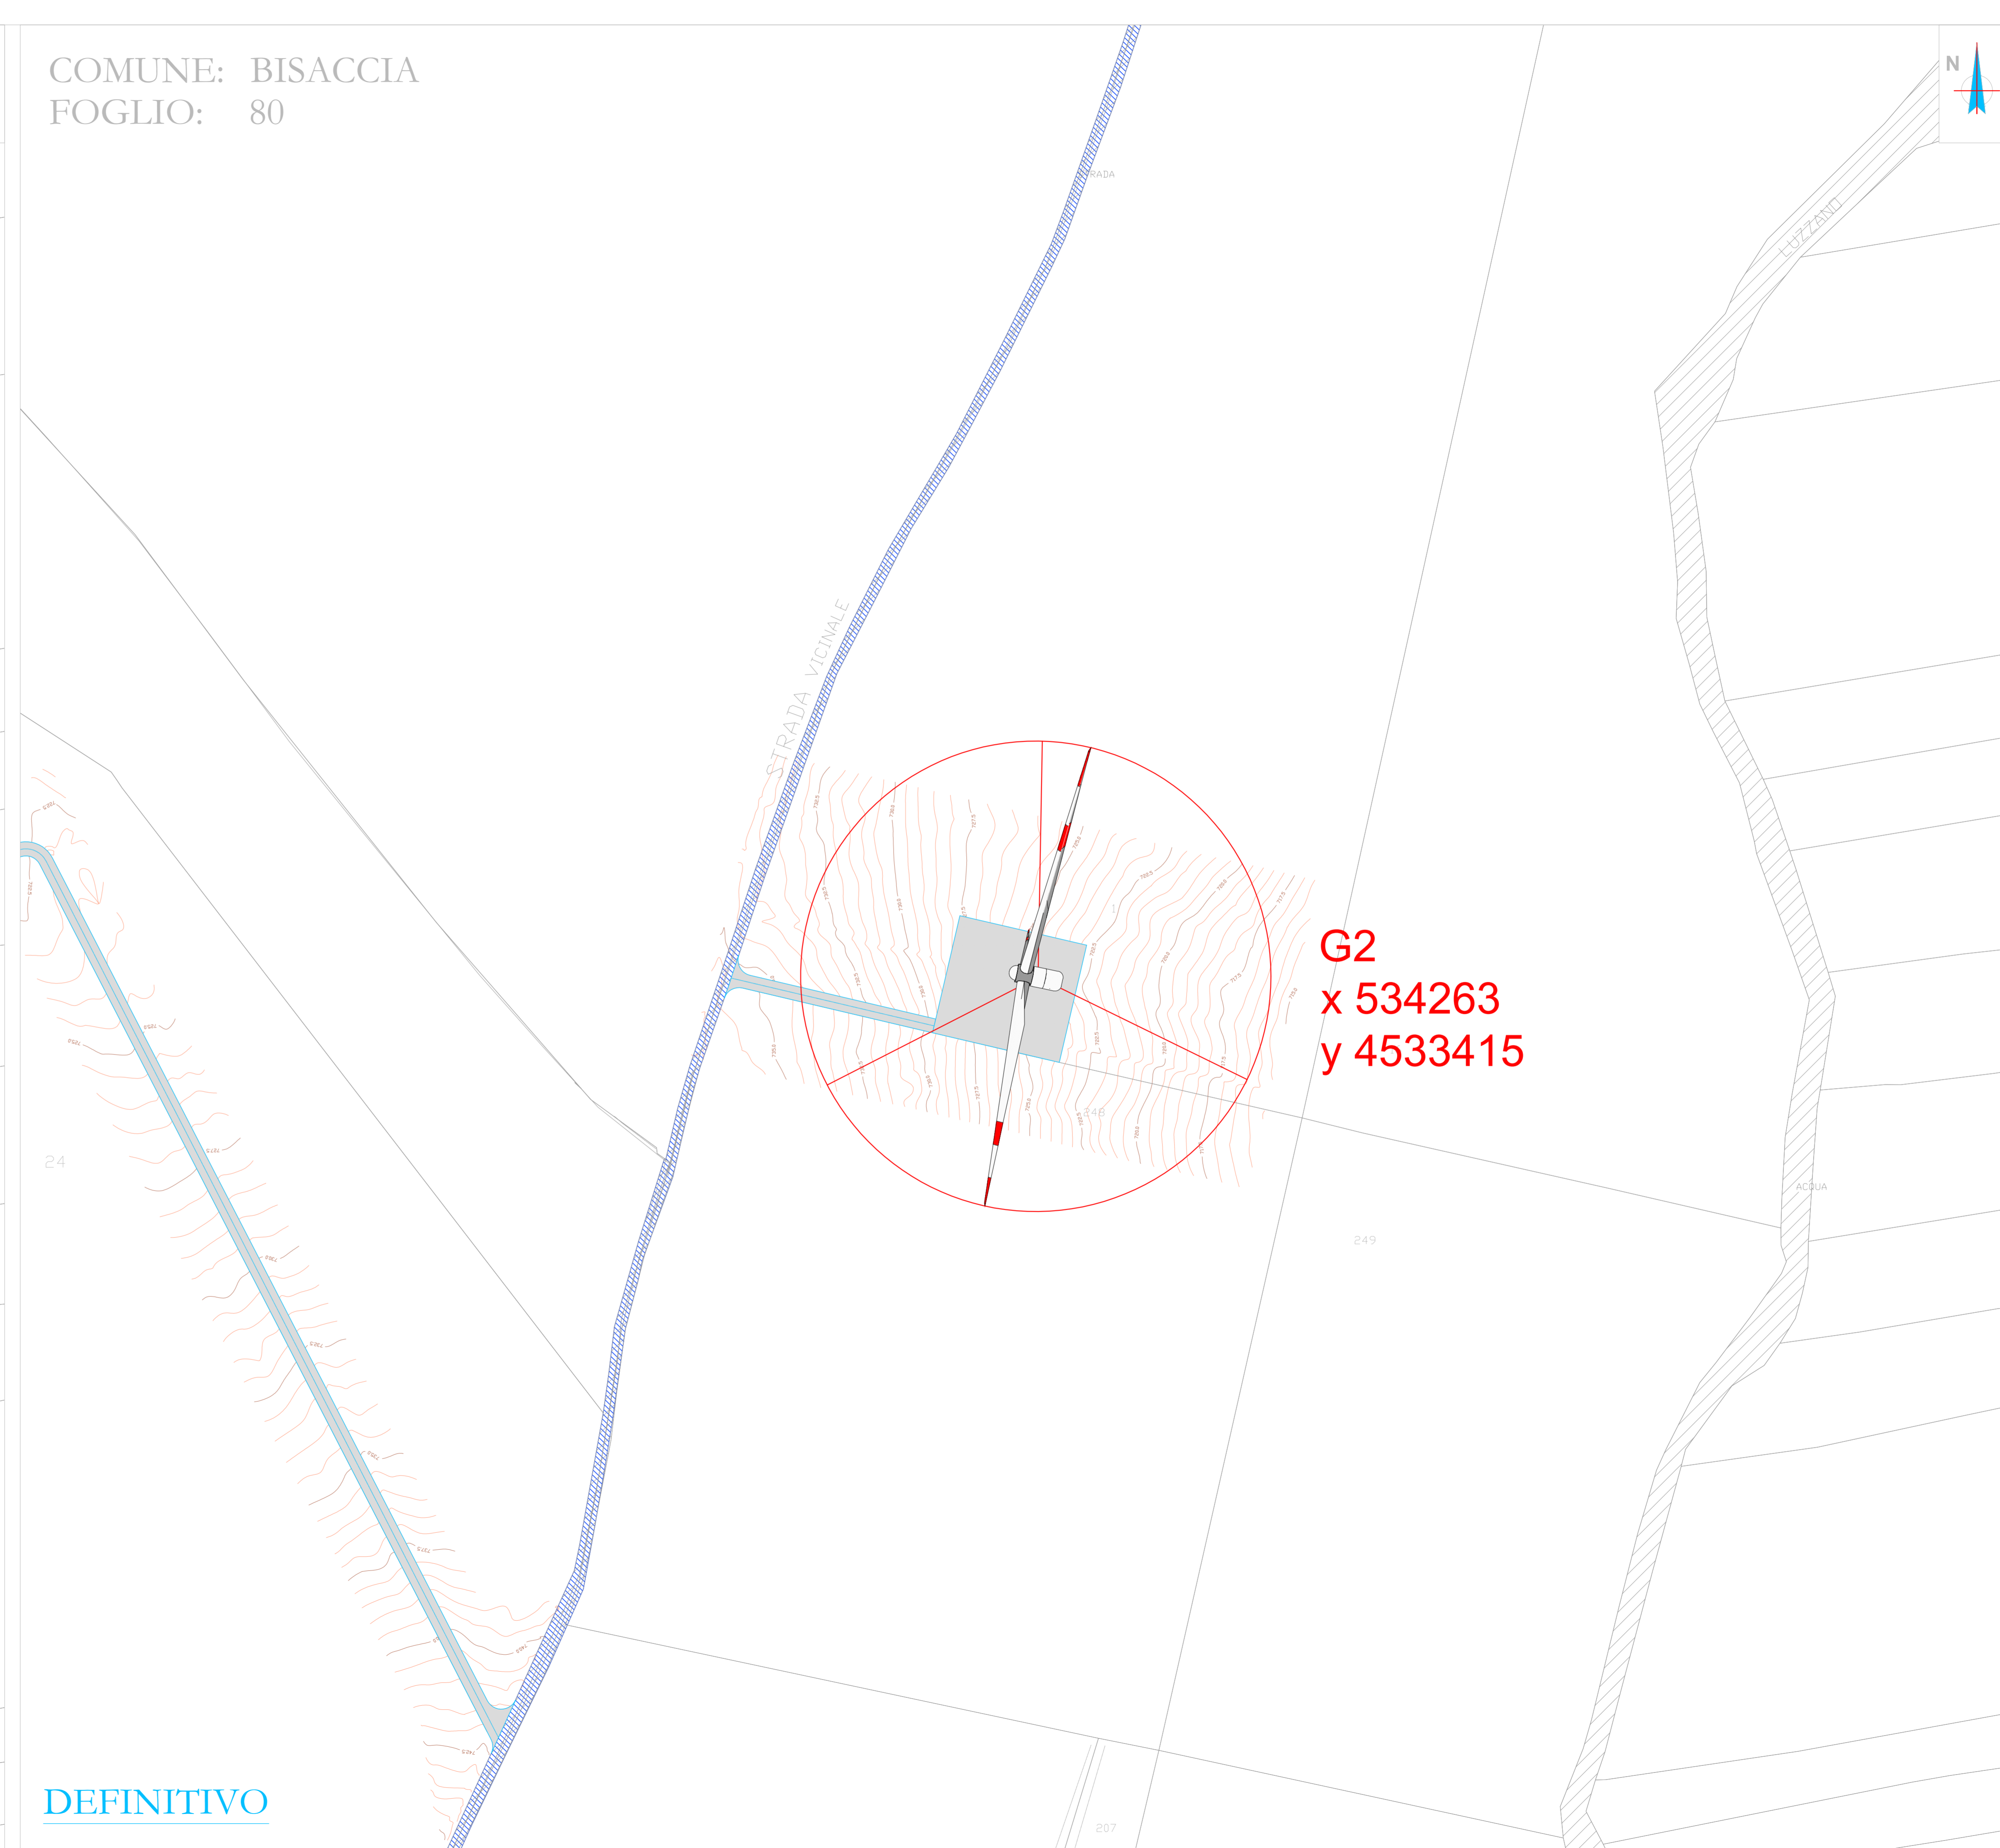


DEFINITIVO

G2
x 534263
y 4533415

LEGENDA

- Aerogeneratore
- Strade e piazzole di nuova realizzazione
- Strade e piazzole provvisorie
- Strade d'accesso esterne brecciate
- Strade d'accesso esterne asfaltate
- Curve di livello
- Area di cantiere

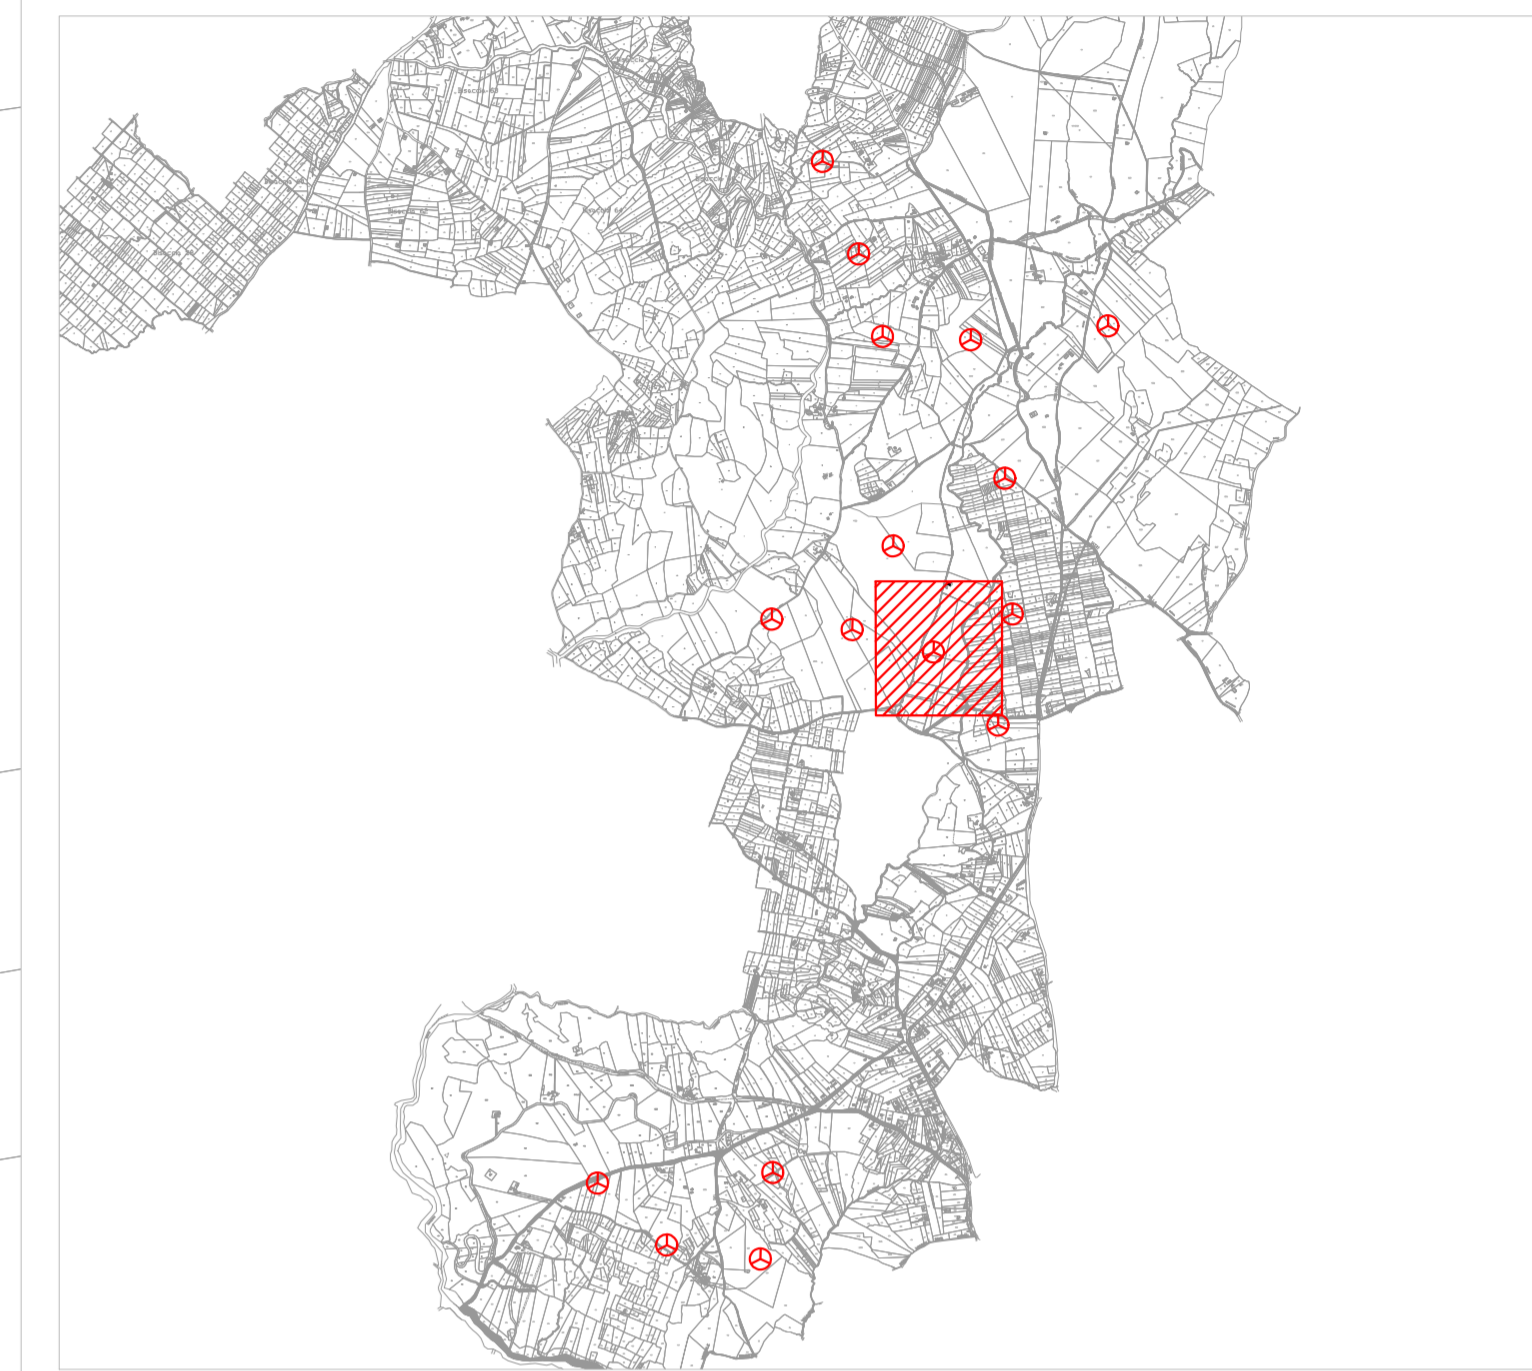

AREN ELECTRIC POWER S.p.A.

Sede legale e operativa: Via dell'Argento, 308 - 47522 Cesena (FC), Italia
Codice Fiscale, P. IVA: 03803880484

COMUNI DI CALITRI E BISACCIA (AV)
LOCALITÀ "PIANI SAN PIETRO"

**PROGETTO PER LA REALIZZAZIONE DI
IMPIANTO EOLICO
"PIANI SAN PIETRO"**

REDAZIONE / PROGETTISTA
Aren Electric Power Spa
Società per Azioni con Limite Socio
Via dell'Argento 308 - 47522 Cesena (FC)
Tel. +39 0547 413345 - Fax +39 0547 413274
P.Iva 03803880484
Registro delle Imprese di Forlì Cesena R.L.A. 317048

TIMBRE E FIRMA PROGETTISTA
Ing. Samuele Ulivi Oltre degli
Ingegneri di Forlì Cesena - n. mir.
2806

TITOLO ELABORATO
Planimetria su rilievo strade d'accesso e piazzole WTG 2

CODICE ELABORATO: **CLT|D|S.0.2|T0.1|0.2|0.0** | FORMATO: **A1*** | SCALA: **1:1000** | FASE: **PROGETTO DEFINITIVO**

| REV. | DESCRIZIONE | DATA | REDATTO | VERIFICATO | APPROVATO |
|------|-----------------|------------|-------------|------------|-----------|
| 01 | Prima emissione | 06/06/2022 | D. Zampieri | V. Micheli | S. Ulivi |
| 02 | | | | | |
| 03 | | | | | |
| 04 | | | | | |

FILE: CLTDC_SXX1011XX_01_Planimetria su rilievo.dwg
LA DIFFUSIONE E RIPRODUZIONE, ANCHE PARZIALE, DI QUESTA TAVOLA E' VIETATA A TERMINI DI LEGGE.

PROVVISORIO