






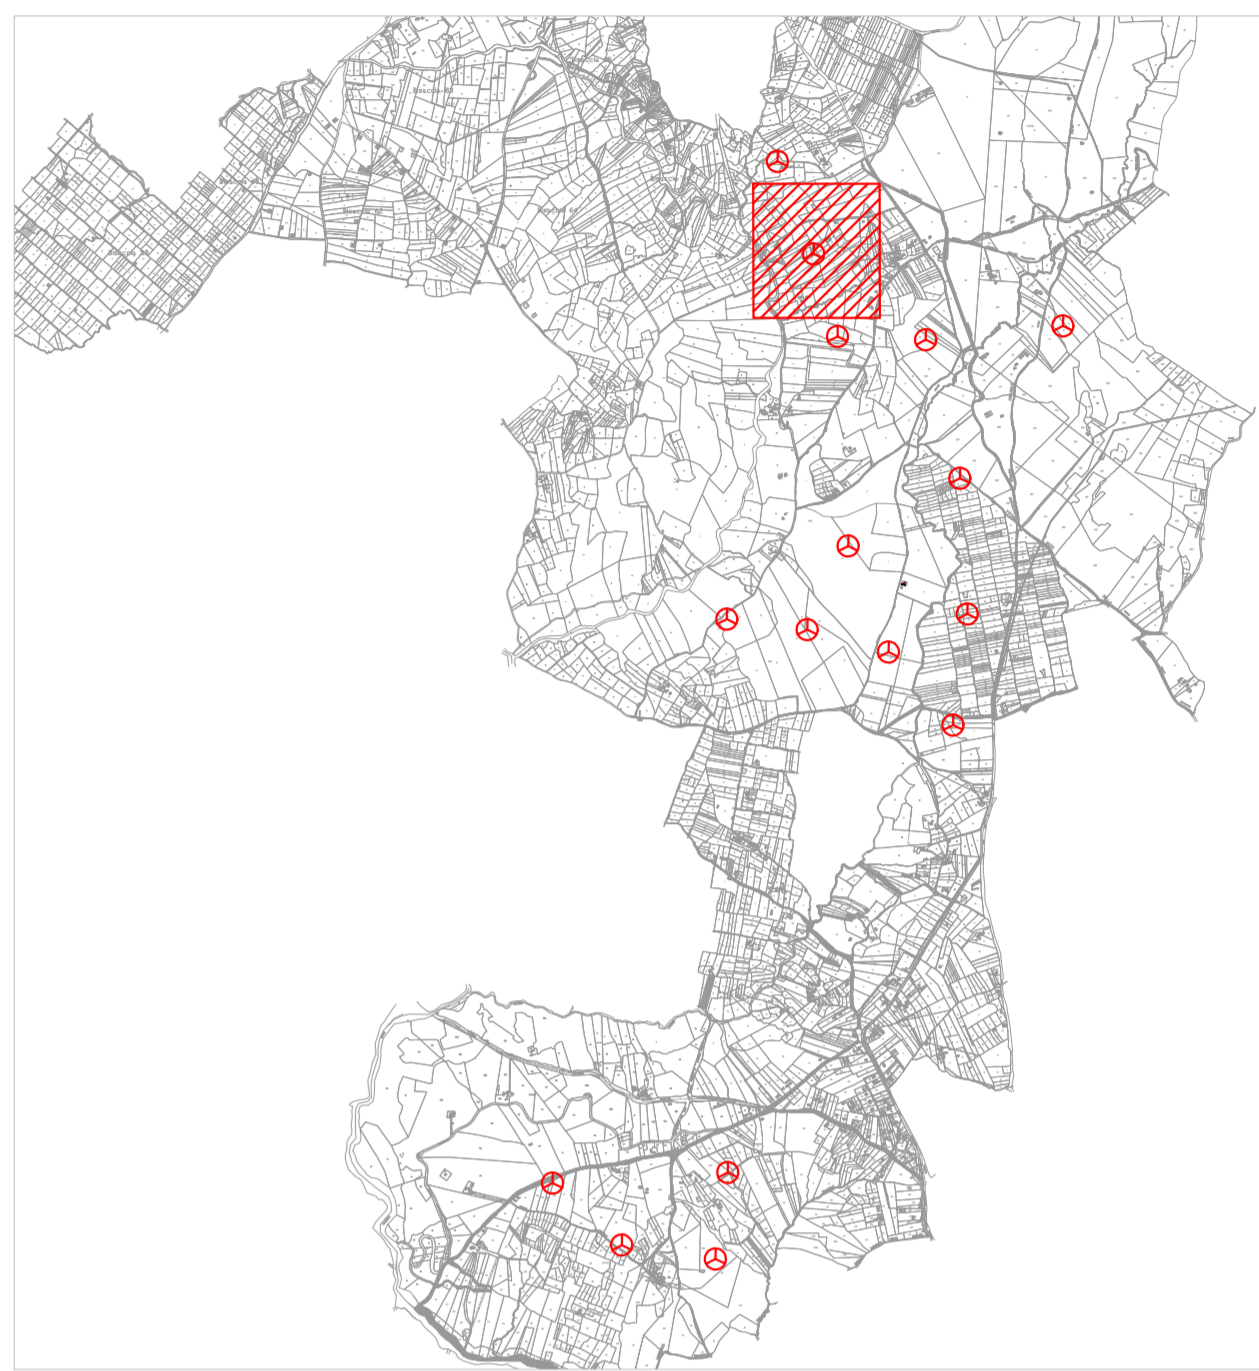


-  Aerogeneratore
-  Strade e piazzole di nuova realizzazione
-  Strade e piazzole provvisorie
-  Strade d'accesso esterne brecciate
-  Strade d'accesso esterne asfaltate
-  Curve di livello
-  Area di cantiere



**AREN ELECTRIC POWER S.p.A.**

Sede legale e operativa: Via dell'Argento, 308 - 47522 Cesena (FC), Italia  
Codice Fiscale, P. IVA: 03803880404

COMUNI DI CALITRI E BISACCIA (AV)  
LOCALITÀ "PIANI SAN PIETRO"

**PROGETTO PER LA REALIZZAZIONE DI  
IMPIANTO EOLICO  
"PIANI SAN PIETRO"**

**REDAZIONE / PROGETTISTA:**  
Aren Electric Power Spa  
Società per Azioni con Limite Socio  
Via dell'Argento 308 - 47522 Cesena (FC)  
Tel. +39 0547 415345 - Fax +39 0547 415274  
P.Iva 03803880404  
Registro delle Imprese di Forlì Cesena R.L.A. 317048

**TIMBRE E FIRMA PROGETTISTA:**  
Ing. Samuele Ulivi Online degli  
Ingegneri di Forlì Cesena - mar.  
2866



**TITOLO ELABORATO:**  
Planimetria su rilievo strade d'accesso e piazzole WTG 9

CODICE ELABORATO	FORMATO	SCALA	FASE
CLT DCIS 0,9 T0,1   1   0,9   0,0	A1*	1:1000	PROGETTO DEFINITIVO

REV.	DESCRIZIONE	DATA	ELABORATO	VERIFICATO	APPROVATO
01	Prima emissione	06/06/2022	Di Zampieri	V. Micheli	S. Ulivi
02					
03					
04					

FILE: CLTDC\_SXX1011XX\_01\_Planimetria su rilievo.dwg  
LA DIFFUSIONE E RIPRODUZIONE, ANCHE PARZIALE, DI QUESTA TAVOLA E' VIETATA A TERMINI DI LEGGE.

**G9**  
x 533731  
y 4536246

**G9**  
x 533731  
y 4536246

**PROVVISORIO**

**DEFINITIVO**