Firmato digitalmente da
Samuele Ulivi G9
O = Ordine Ingegneri Provincia di Forli'-Cesena
T = Ingegnere
SerialNumber = TINIT-LVUSML75C05C573B

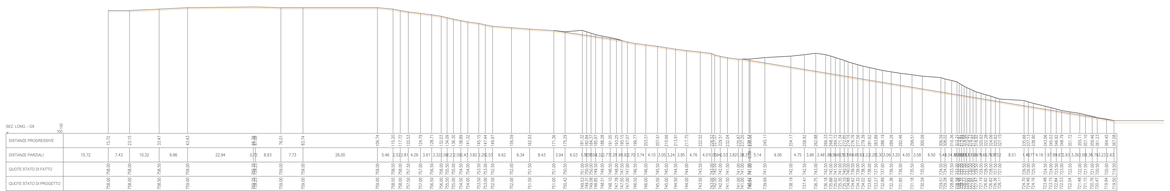

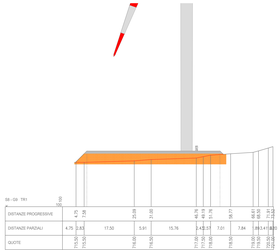

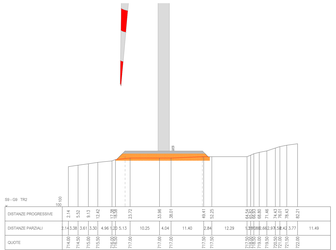

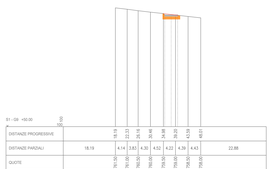

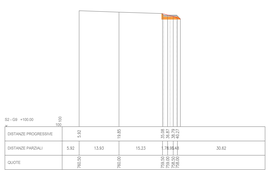

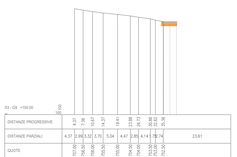

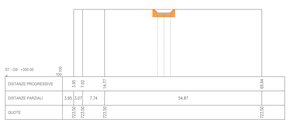

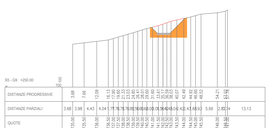

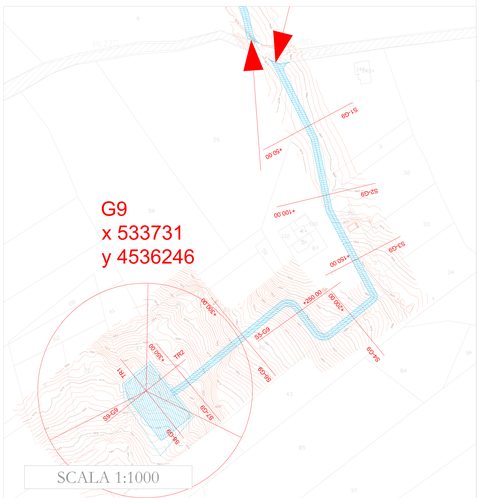

N

LEGENDA

- Aerogeneratore
- Strade e piazzole di nuova realizzazione
- Strade d'accesso esterne brecciate
- Strade d'accesso esterne asfaltate
- Punto-0 sezione longitudinale
- Linea di sezione
- Curve di livello

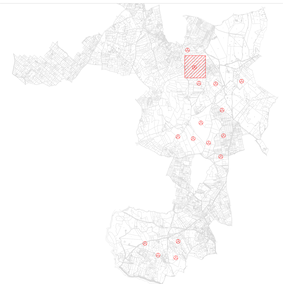

AREN ELECTRIC POWER S.p.A.

Sede legale e operativa Via dell'Artigiana, 30/B - 47522 Cesena (FC), Italia
Codice Fiscale, P. IVA. 03603880464

COMUNI DI CALITRI E BISACCIA (AV)
LOCALITÀ "PIANI SAN PIETRO"

PROGETTO PER LA REALIZZAZIONE DI

IMPIANTO EOLICO "PIANI SAN PIETRO"

RICHIEDENTE - PROGETTISTA
Aren Electric Power Spa
Avvocati per Aren(i) con Unico Socio
Via dell'Artigiana 30/B - 47522 Cesena (FC)
P.I. e C.F. 03603880464 - Cod. Ateco 93.0104 - 411274
Pec:arenelectricpower@
Registro delle Imprese di Forlì Cesena R.E.A. 327680

TIMBRO E FIRMA PROGETTISTA

TITOLO ELABORATO
Sezioni strada di accesso WTG 9

CODICE ELABORATO	FORMATO	SCALA	STADIO
CLT DC S 1 1 TD 1 2 1 1 0 0	A1*	1:500	PROGETTO DEFINITIVO

REV.	DESCRIZIONE	DATA	REDATTO	VERIFICATO	APPROVATO
00	Prima emissione	06/06/2022	D. Europa	V. Malchiodona	A. Ulivi
01					
02					
03					
04					

FILE: CLTDC_SXXTD12X_00_Sezione strada di accesso.dwg

LA DIFFUSIONE E RIPRODUZIONE, ANCHE PARZIALE, DI QUESTA TAVOLA E' VIETATA A TERMINI DI LEGGE