Firmato digitalmente da
Samuele Ulivi
O = Ordine Ingegneri Provincia di Forli'-Cesena
T = Ingegnere
SerialNumber = TINIT-LVUSML75C05C573B

G12

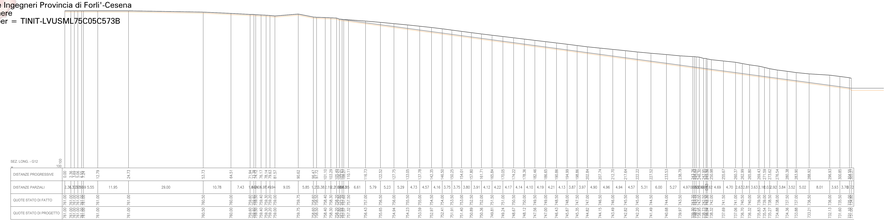

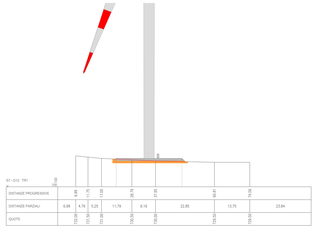

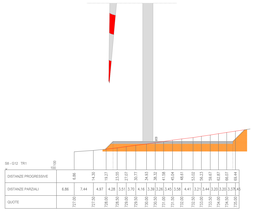

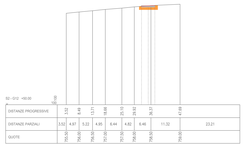

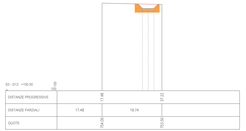

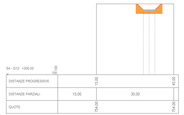

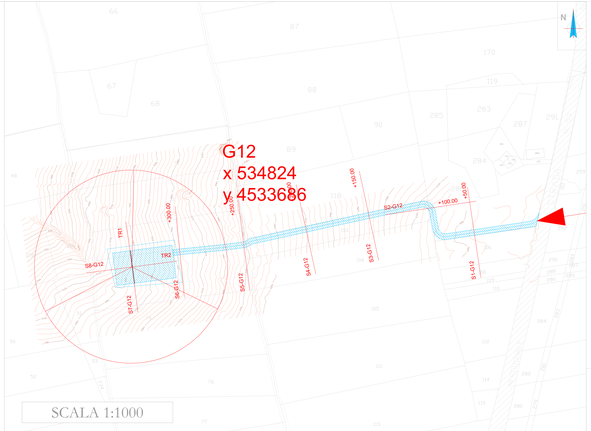

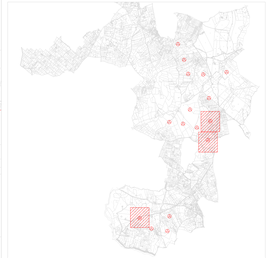

LEGENDA

- Aerogeneratore
- Strade e piazzole di nuova realizzazione
- Strade d'accesso esterne bonificate
- Strade d'accesso esterne asfaltate
- Punto O sezione longitudinale
- Linea di sezione
- Curve di livello

STRADA WTG13

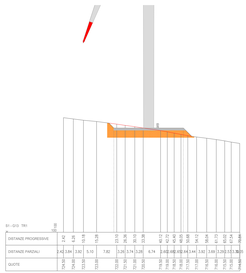

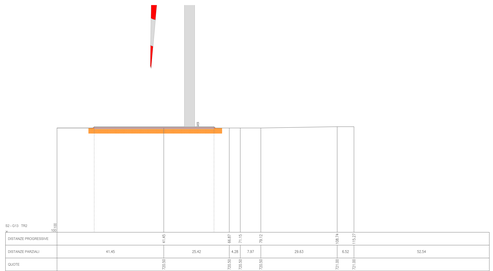

STRADA WTG11

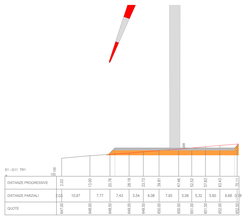

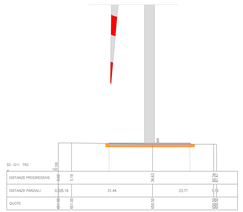

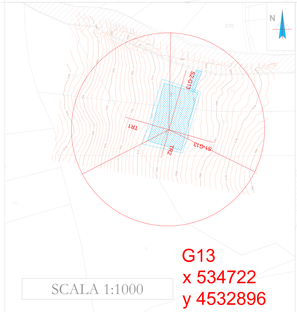

G13
x 534722
y 4532896

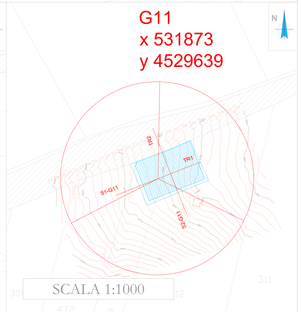

G11
x 531873
y 4529639

AREN ELECTRIC POWER S.p.A.

Sede legale e operativa: Via dell'Artigiana, N8 - 47522 Cesena (FC), Italia
Codice Fiscale, P. IVA: 03603900404

COMUNI DI CALITRI E BISACCIA (AV)
LOCALITÀ "PIANI SAN PIETRO"

PROGETTO PER LA REALIZZAZIONE DI

IMPIANTO EOLICO "PIANI SAN PIETRO"

SOCIETÀ - PROPRIETÀ				**TIMBRO E FIRMA PROPRIETÀ**	
Aren Electric Power Spa Società per Azioni Associata Unica con Unico Socio Via dell'Artigiana, N8 - 47522 Cesena (FC) Tel. +39 0547 651111 - Fax +39 0547 651274 C.F./P.IVA 03603900404 Registro delle Imprese di Forlì-Cesena R.E.A. 317048					
TITOLO ELABORATO Sezioni strada di accesso WTG 11, WTG 12 e WTG 13					
CODICE ELABORATO	**FORMATO**	**SCALA**	**FASE**		
CLT DCIS 1.4TD C2 1.4 0.0	A1*	1:500	PROGETTO DEFINITIVO		

REV.	DESCRIZIONE	DATA	REDATTO	VERIFICATO	APPROVATO
00	Prima emissione	30.06.2022	D. Gaetani	V. Mastrocinque	A. Fiore
01					
02					
03					
04					

File: CLT_DCIS_1.4TD_C2_1.4_0.0_Sezioni strada di accesso.dwg

LA DIFFUSIONE E RIPRODUZIONE, ANCHE PARZIALE, DI QUESTA TAVOLA E' VIETATA A TERMINI DI LEGGE