Firmato digitalmente da
Samuele Ulivi G15
O = Ordine Ingegneri Provincia di Forli'-Cesena
T = Ingegnere
SerialNumber = TINIT-LVUSML75C05C573B

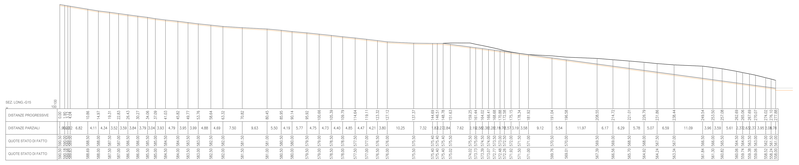

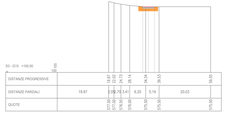

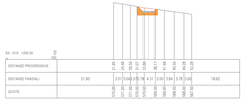

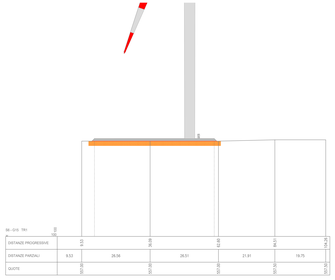

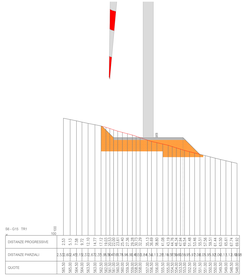

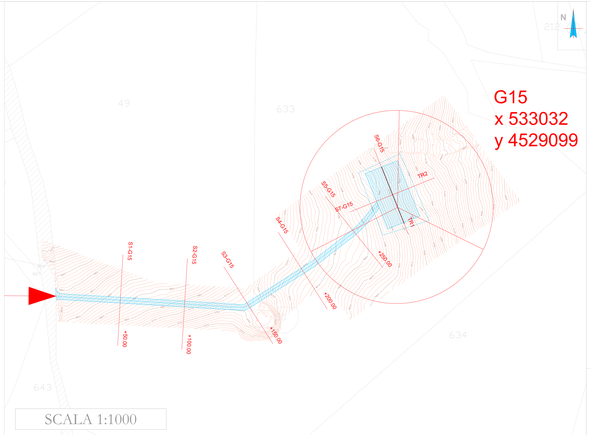

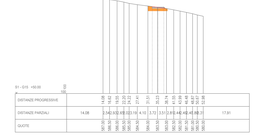

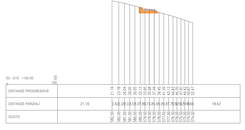

STRADA WTG14

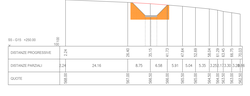

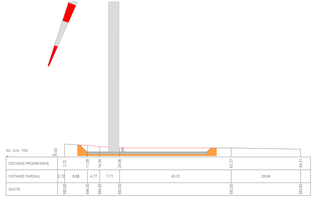

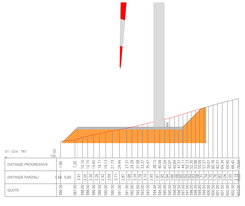

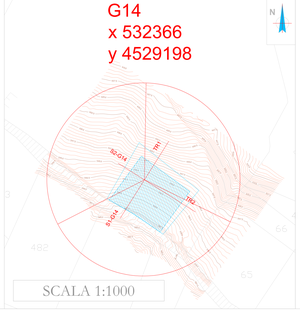

LEGENDA

- Aerogeneratore
- Strade e piazzole di nuova realizzazione
- Strade d'accesso esterne bonificate
- Strade d'accesso esterne sterrate
- Punto O sezione longitudinale
- Linea di sezione
- Curve di livello

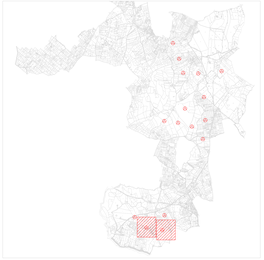

AREN ELECTRIC POWER S.p.A.

Sede legale e operativa: Via dell'Artigiana, N8 - 47522 Cesena (FC), Italia
Codice Fiscale, P. IVA: 03603900404

COMUNI DI CALITRI E BISACCIA (AV)
LOCALITÀ "PIANI SAN PIETRO"

PROGETTO PER LA REALIZZAZIONE DI

IMPIANTO EOLICO "PIANI SAN PIETRO"

SOCIETÀ PROPONENTE: Aren Electric Power Spa, Associazione Temporanea Stato Estero, Via dell'Artigiana, N8 - 47522 Cesena (FC), Tel. +39 0547 642 800 - Fax +39 0547 642 874, P.Iva 03603900404, Registro delle Imprese di Forlì Cesena R.E.A. 317048	**TIMBRI E FIRME PROGETTISTA**

TITOLO ELABORATO

Sezioni strada di accesso WTG 14 e WTG 15

CODICE ELABORATO	FORMATO	SCALA	TIPO
CLT DCS 1 5 ST0 C2 1 5 0 0	A1*	1:500	PROGETTO DEFINITIVO

REV.	DESCRIZIONE	DATA	REDATTO	VERIFICATO	APPROVATO
00	Prima emissione	00-00-2022	D. Gaetani	F. Mastrocinque	A. Fiore
01					
02					
03					
04					

File: CLT01_ASTI01CS01_00_Sezione strada di accesso.dwg

LA DIFFUSIONE E RIPRODUZIONE, ANCHE PARZIALE, DI QUESTO FOGLIO E' VIETATA E TERMINO DI LEGGE