Firmato digitalmente da
Samuele Ulivi
O = Ordine Ingegneri Provincia di Forli'-Cesena
T = Ingegnere
SerialNumber = TINIT-LVUSML75C05C573B

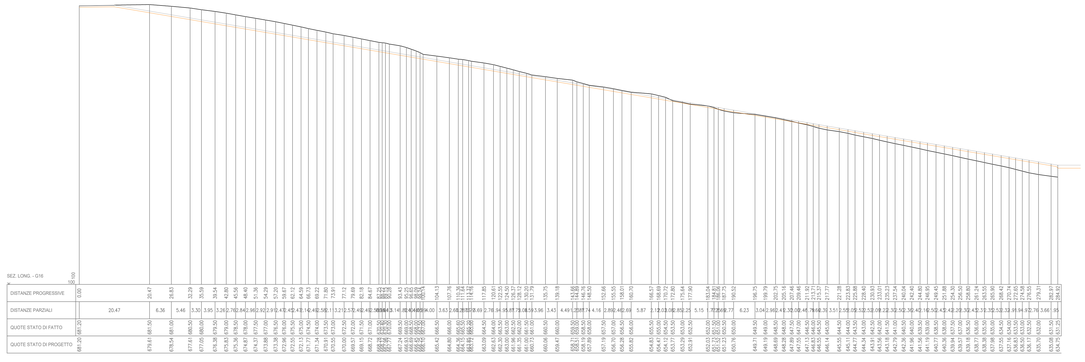

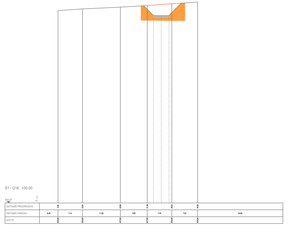

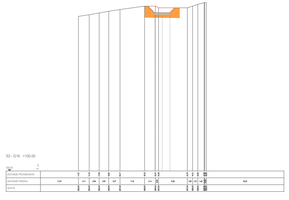

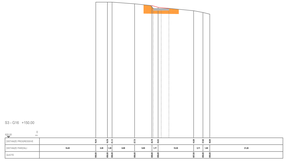

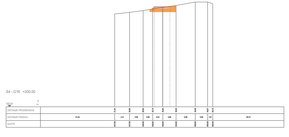

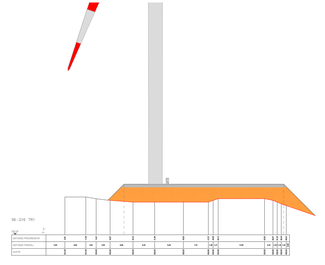

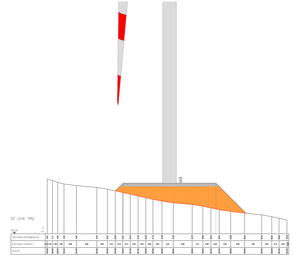

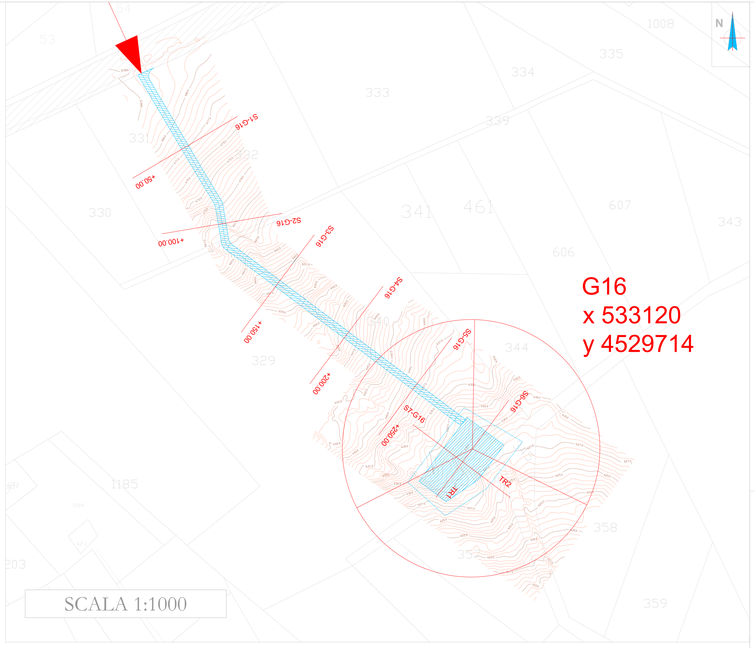

LEGENDA

- Aerogeneratore
- Strade e piazzole di nuova realizzazione
- Strade d'accesso esterne brecciate
- Strade d'accesso esterne asfaltate
- Punto 0 sezione longitudinale
- Linea di sezione
- Curve di livello

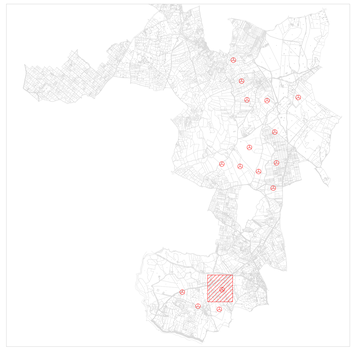

AREN ELECTRIC POWER S.p.A.

Sede legale e operativa: Via dell'Artigiani, 308 - 47522 Cesena (FC), Italia
Codice Fiscale, P. IVA: 03865880404

COMUNI DI CALITRI E BISACCIA (AV)
LOCALITÀ "PIANI SAN PIETRO"

PROGETTO PER LA REALIZZAZIONE DI

IMPIANTO EOLICO

"PIANI SAN PIETRO"

REDAZIONE PROGETTISTA

Aren Electric Power Spa
Società per Azioni con Unico Socio
Via dell'Artigiani 308 - 47522 Cesena (FC)
Ph. +39 0547 415245 - Fax +39 0547 415274
P.Iva 03865880404
Registro delle Imprese di Forlì Cesena R.E.A. 557048

TIMBRO E FIRMA PROGETTISTA

TITOLO ELABORATO

Sezioni strada di accesso WTG 16

CODICE ELABORATO	FORMATO	SCALA	FASE
CLT DC S 1 6 T0 1 2 1 6 0 0	A1*	1:500	PROGETTO DEFINITIVO

REV.	DESCRIZIONE	DATA	REDATTO	VERIFICATO	APPROVATO
00	Prima emissione	06/06/2022	D. Zampa	V. Melchionna	S. Ulivi
01					
02					
03					
04					

FILE: CLTDC_SXXT0126X_05_Sezione strada di accesso.dwg

LA DIFFUSIONE E RIPRODUZIONE, ANCHE PARZIALE, DI QUESTA TAVOLA E' VIETATA A TERMINI DI LEGGE