
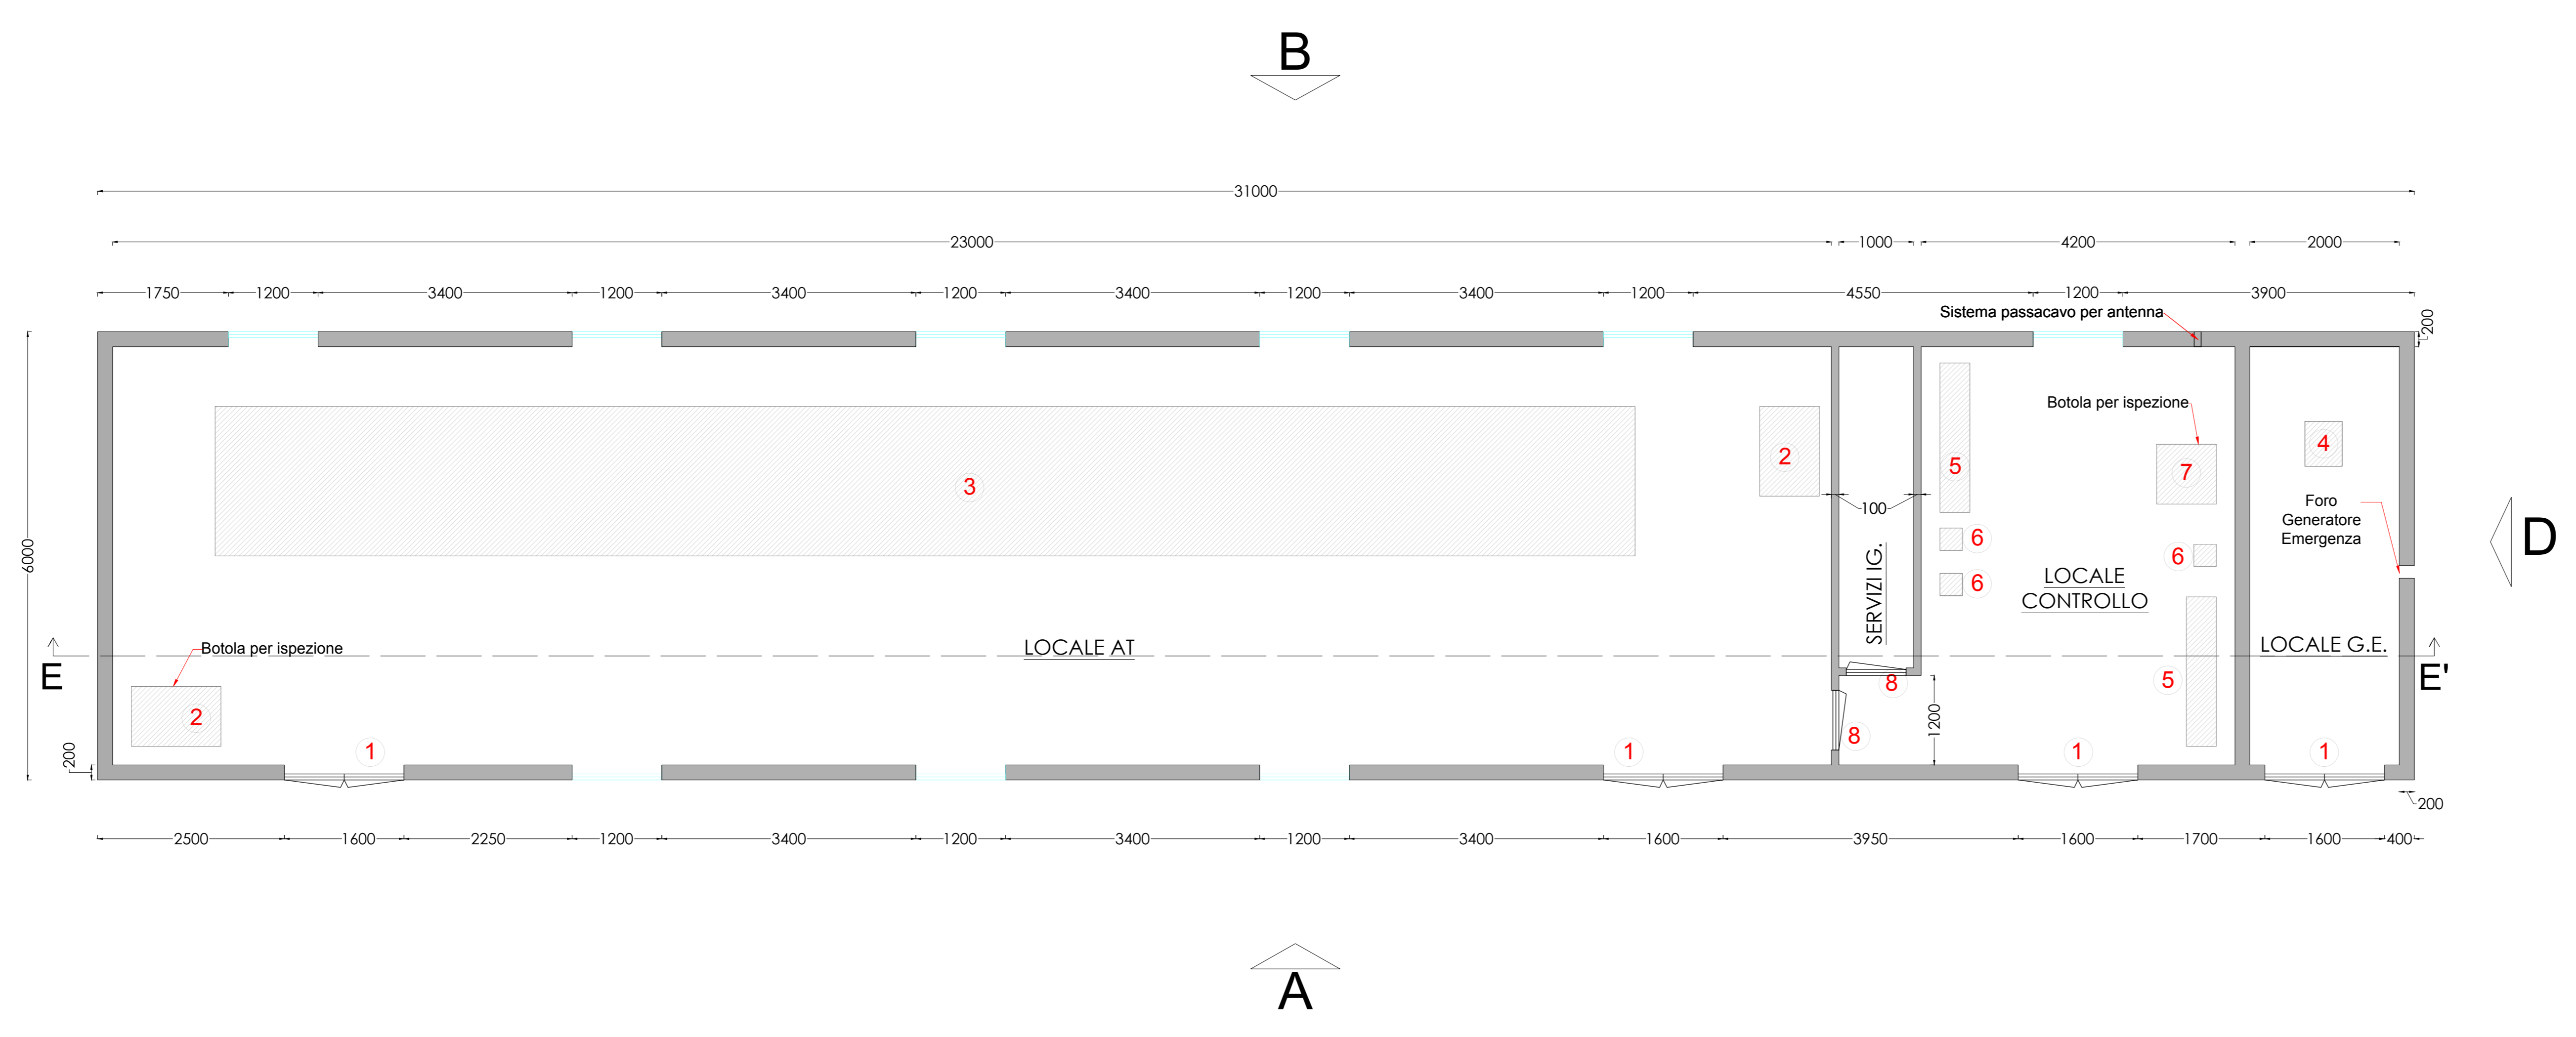


- LEGENDA**
- 1 PORTA DUE ANTE cm 160xh260
  - 2 FORO cm 120x80
  - 3 FORO cm 1900x200
  - 4 FORO cm 50x60
  - 5 FORO cm 200x40
  - 6 FORO cm 30x30
  - 7 FORO cm 80x80
  - 8 PORTA SINGOLA cm 80

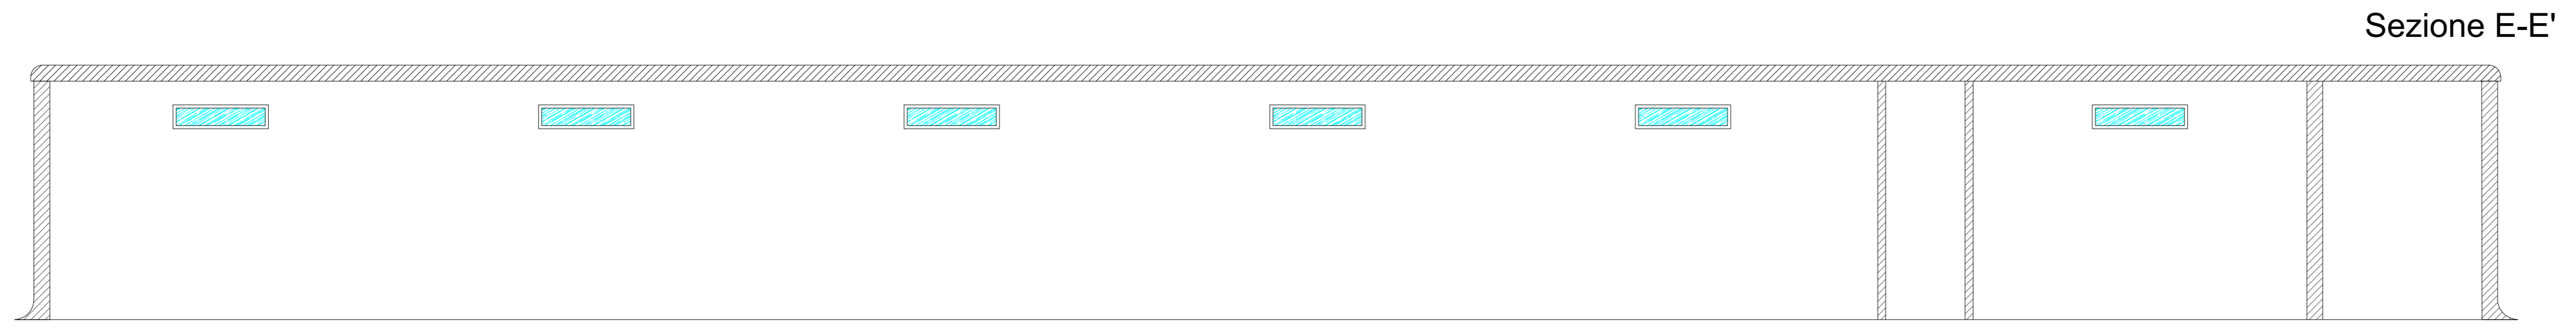

**AREN ELECTRIC POWER S.p.A.**  
Sede legale e operativa: Via dell'Industria, 308 - 47522 Cesena (FC), Italia  
 Codice Fiscale, P. IVA: 0380380484

**COMUNI DI CALITRI E BISACCIA (AV)  
 LOCALITÀ "PIANI SAN PIETRO"**

**PROGETTO PER LA REALIZZAZIONE DI  
 IMPIANTO EOLICO  
 "PIANI SAN PIETRO"**

---

REDAZIONE / PROGETTISTA  
**aren**  
Società per Azioni con Unico Socio  
 Via dell'Industria, 308 - 47522 Cesena (FC)  
 P.I. n. 39 0547 415245 - Fax n. 39 0547 415274  
 P.Iva 0380380484  
 Registro delle Imprese di Forlì Cesena R.E.A. 317048

IMBROCCATA / PROGETTISTA  
 Ing. Semuele Ucci Ordine degli Ingegneri di Forlì Cesena - num. 2866

STABILIZZAMENTO:  
**Stazione Utente - Pianta e prospetti**

<small>CODICE FABBRICAZIONE</small> CLTDC/SSSET/001/00/00	<small>TIPOLOGIA</small> A0	<small>SCALA</small> 1:50	<small>FORE</small> PROGETTO DEFINITIVO
--	--------------------------------	------------------------------	--

REV.	DESCRIZIONE	DATA	REDATTO	VERIFICATO	APPROVATO
01	Pianta e prospetti				
02					
03					
04					

FILE: CLTDC\_ASETHOR\_00\_Stazione utente - Pianta e prospetti.dwg  
 LA DIFFUSIONE E RIPRODUZIONE, ANCHE PARZIALE, DI QUESTA TAVOLA E' VIETATA A TERMINI DI LEGGE