
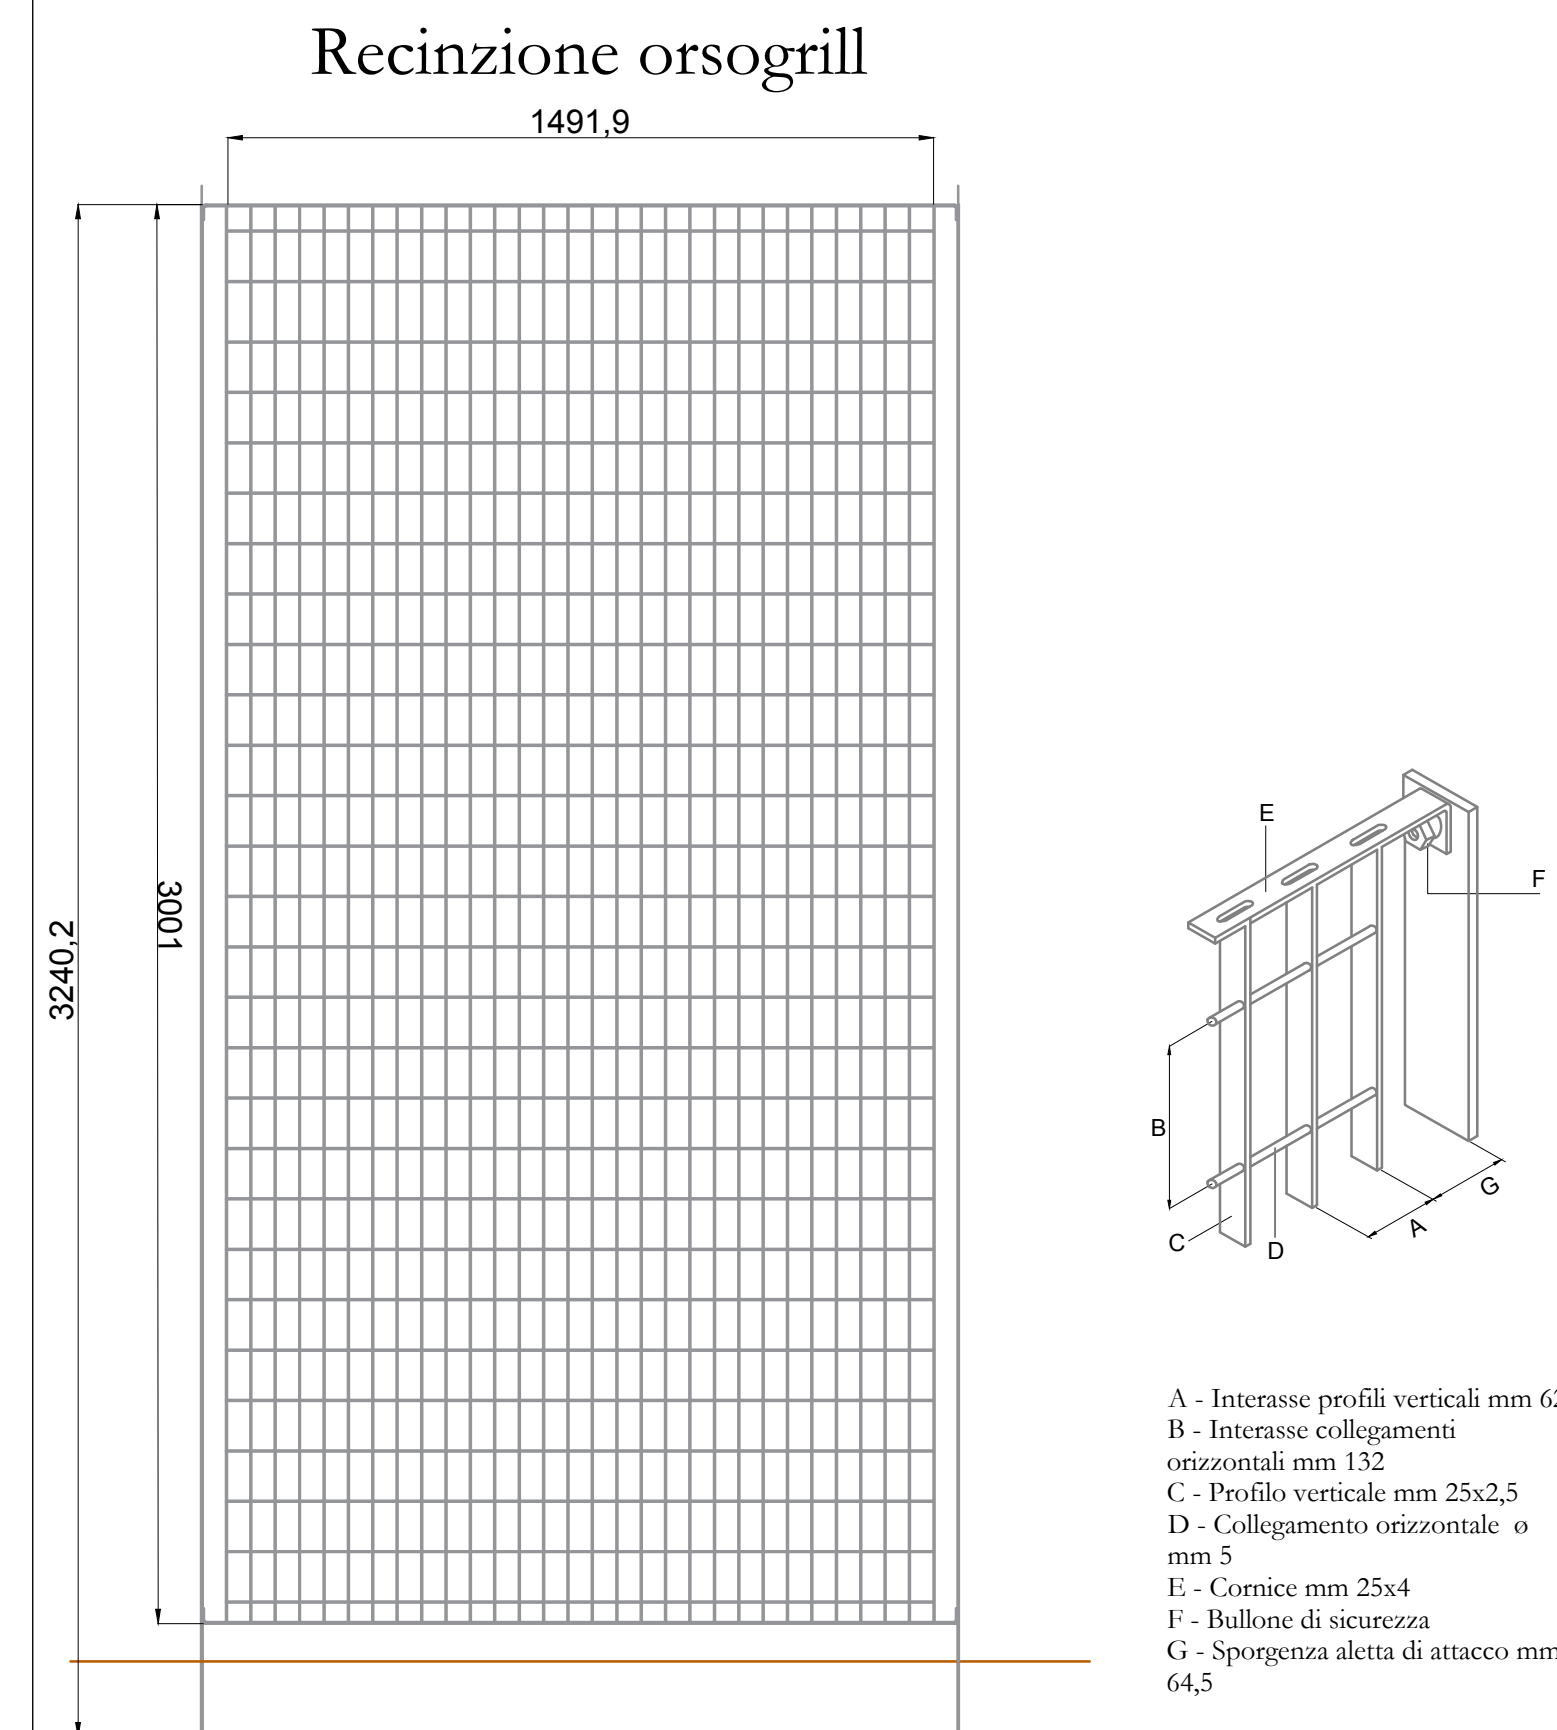


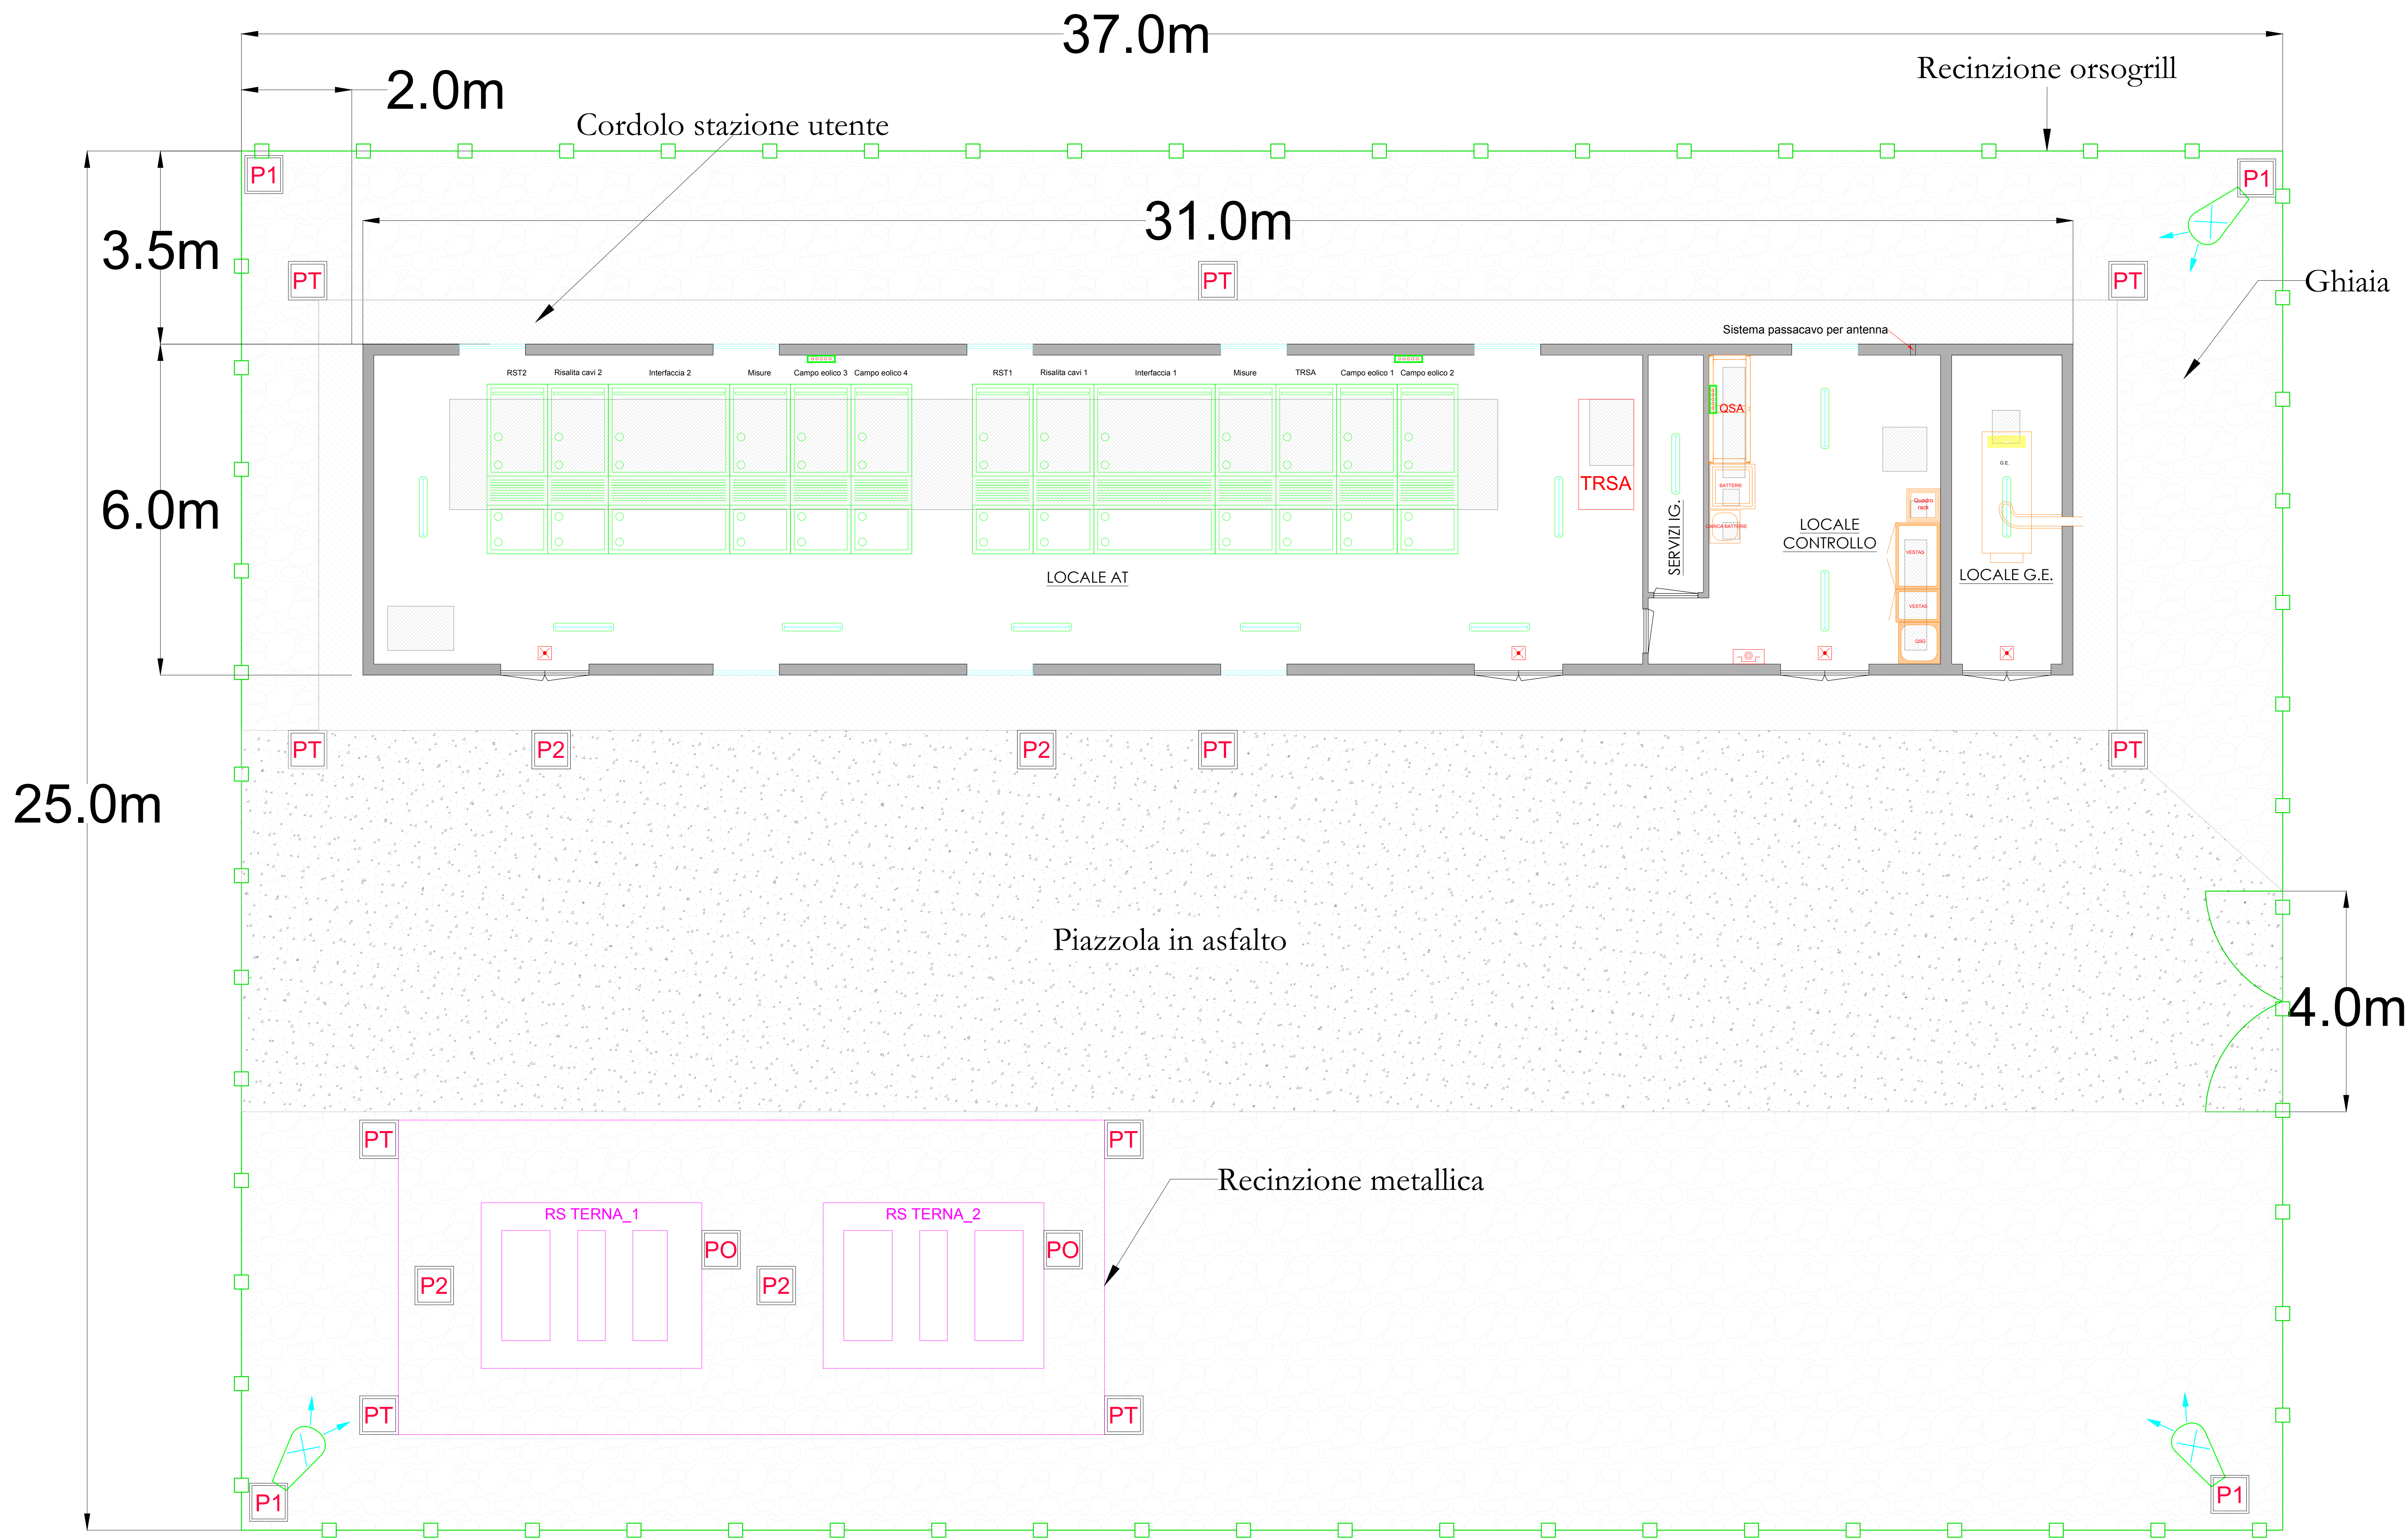

LEGENDA	
	PROLUNGA DEDICATA ALL'ILLUMINAZIONE ESTERNA
	PROLUNGA DEDICATA ALL'IMPIANTO DI TERRA DIM 300x300 CON CHIUSINO
	PROLUNGA 1x1 m
	POZZETTO RACCOLTA OLIO
N.B.: LE DIMENSIONI SONO RIPORTATE IN MILLIMETRI E RIFERITE ALLA MISURA INTERNA DELLE PROLUNGHE. LE PROLUNGHE SONO IN CLS CON BOTOLA IN GHISA SE CARRABILI.	
	CORDOLO STAZIONE UTENTE
	GHIAIA
	PIAZZOLA INTERNA IN ASFALTO

AREN ELECTRIC POWER S.p.A.	
Sede legale e operativa: Via dell'Amore, 308 - 47022 Cesena (FC), Italia Codice Fiscale, P. IVA: 03803800484	
COMUNI DI CALITRI E BISACCIA (AV) LOCALITÀ "PIANI SAN PIETRO"	
PROGETTO PER LA REALIZZAZIONE DI	
IMPIANTO EOLICO	
"PIANI SAN PIETRO"	

REDAZIONE / PROGETTISTA

Aren Electric Power Spa
Società per Azioni con Unico Socio
Via dell'Amore, 308 - 47022 Cesena (FC)
P. n° 39 0347 415245 - Fax +39 0347 415274
P. IVA n° 03803800484
Registro delle Imprese di Forlì Cesena R.E.A. 317048



TIMBRO E FIRMA / PROGETTISTA
Ing. Samuele Ulivi Ordine degli
Ingegneri di Forlì Cesena - num.
2866

TITOLO / LABORATORIO

Stazione Utente - Planimetria di dettaglio

CODICE ELABORATO

CLTDE/ISS/ET/00/3/00/00

FORMATO

A0

SCALA

1:50

FASC.

PROGETTO DEFINITIVO

REV.	DESCRIZIONE	DATA	REDATTO	VERIFICATO	APPROVATO
00	Prima emissione	05/06/2022	A.Luzzi	L.Rossi	S.Cini
01					
02					
03					
04					

FILE: CLTDE_ASSETTORIO_00_Stazione utente - Planimetria di dettaglio.dwg

LA DIFFUSIONE E RIPRODUZIONE, ANCHE PARZIALE, DI QUESTA TAVOLA E' VIETATA A TERMINI DI LEGGE