

TITOLARE DEL DOCUMENTO:

AREN ELECTRIC POWER SPA

Sede legale e amministrativa: Via Dell'Arrigoni, 308 – 47522 – Cesena (FC)

Codice Fiscale e P. IVA 03803880404

COMUNI DI CALITRI E BISACCIA (AV)

LOCALITA' "PIANI SAN PIETRO"

PROGETTO PER LA REALIZZAZIONE DI **IMPIANTO EOLICO** **"PIANI SAN PIETRO"**

REDAZIONE / PROGETTISTA:



AREN Electric Power S.p.A.
Società per Azioni con Unico Socio
Via dell'Arrigoni n. 308 - 47522 Cesena (FC)
Ph. +39 0547 415245 - Fax +39 0547 415274
Web: www.aren-ep.com

TIMBRO E FIRMA PROGETTISTA:

TITOLO ELABORATO:

CRONOPROGRAMMA

CODICE ELABORATO:

CLTDG_GENL00700_00

FORMATO:

A4


Nr. EL.:

/

FASE:

**PROGETTO
DEFINITIVO**

REV.	DESCRIZIONE	DATA	REDATTO	VERIFICATO	APPROVATO
00	Prima emissione	09/06/2022	S.Ulivi	V.Melchionna	M.Casalboni
01					
02					
03					
04					

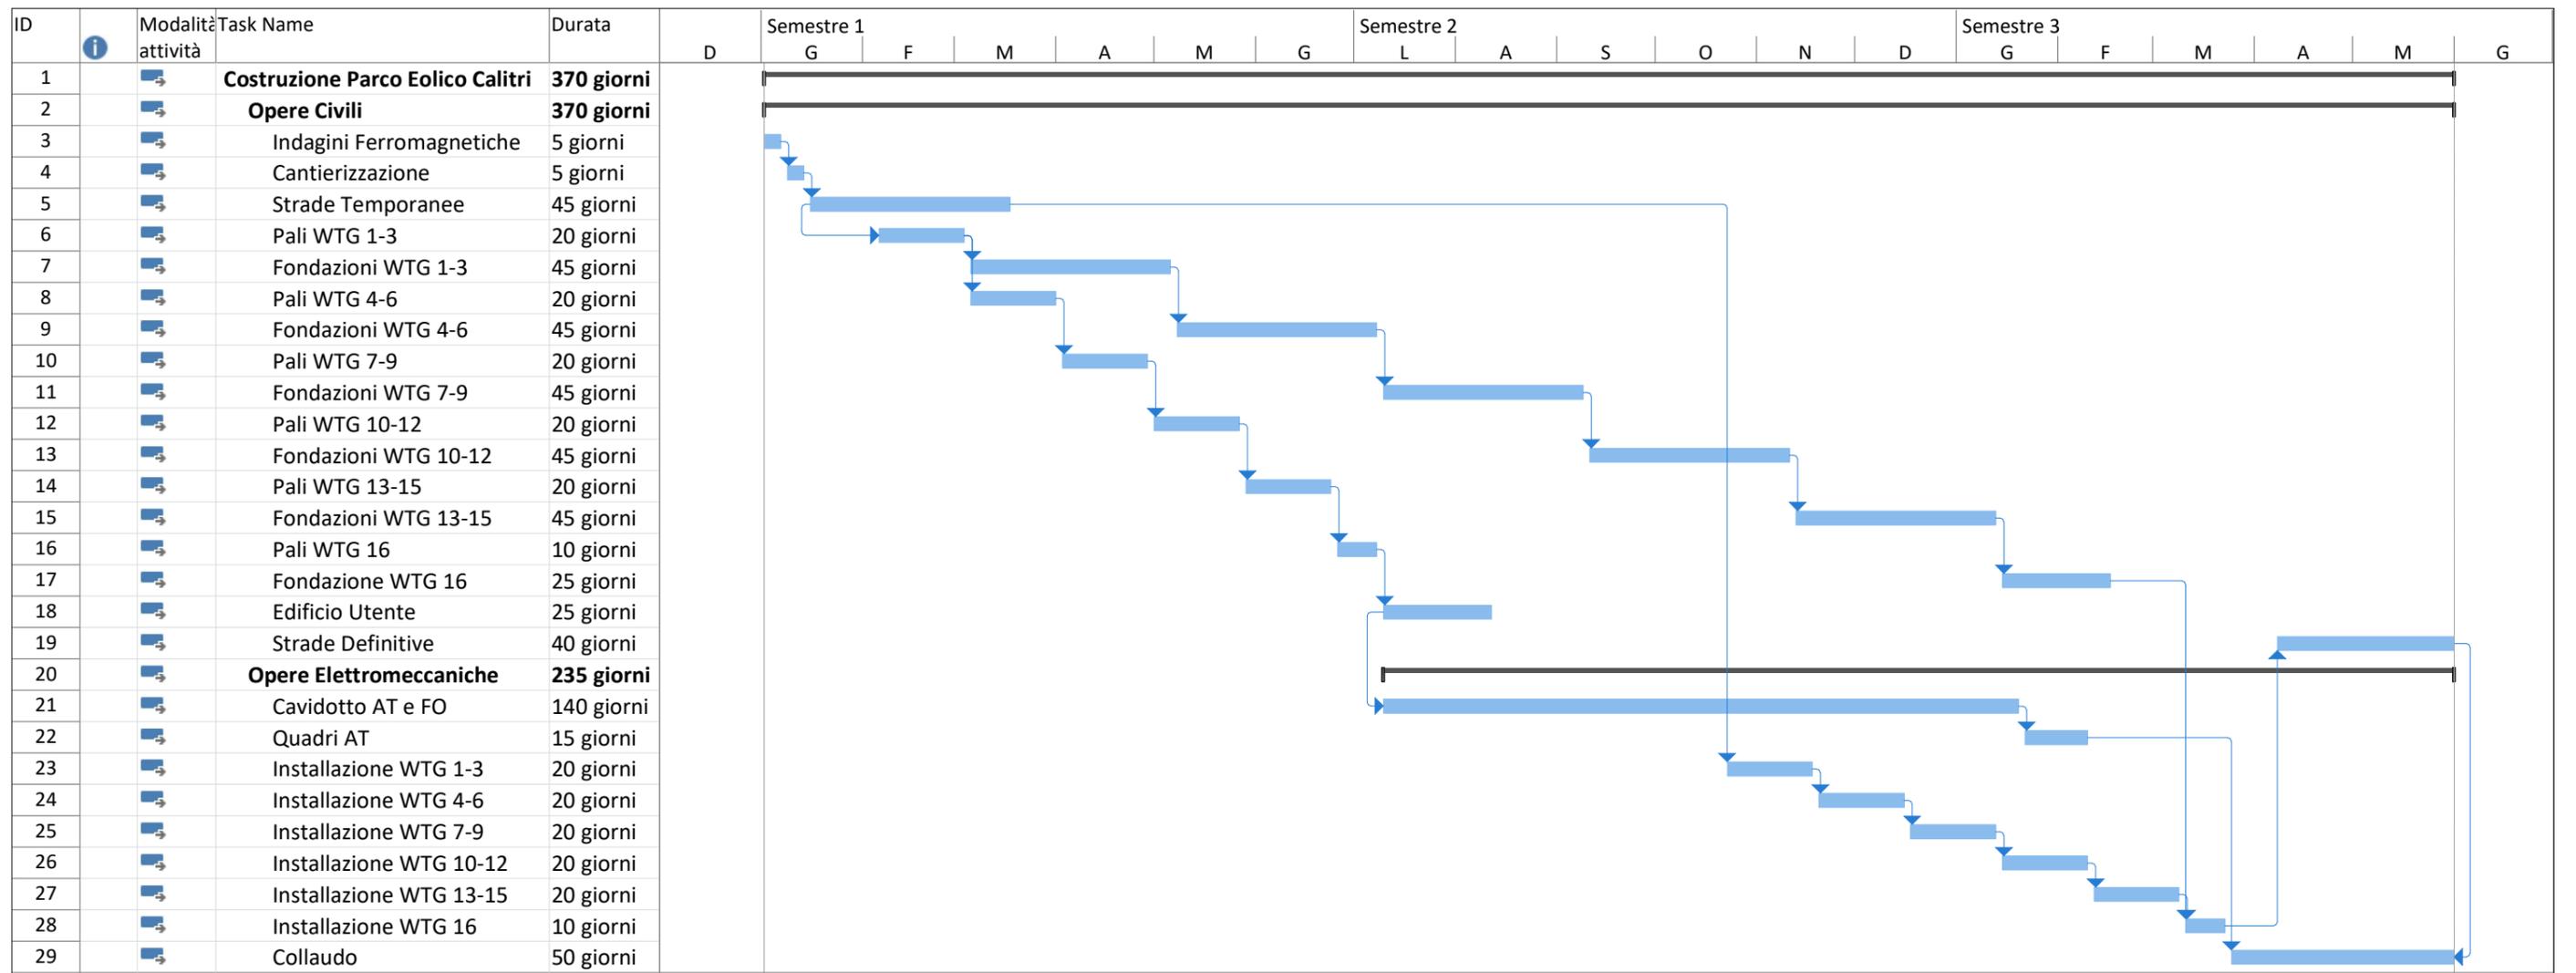

Project: msproj11 Date: ven 10/06/22	Task		Project Summary		Inactive Milestone		Manual Summary Rollup		Deadline	
	Split		External Tasks		Inactive Summary		Manual Summary		Progress	
	Milestone		External Milestone		Manual Task		Start-only		Avanzamento manuale	
	Summary		Inactive Task		Duration-only		Finish-only			