


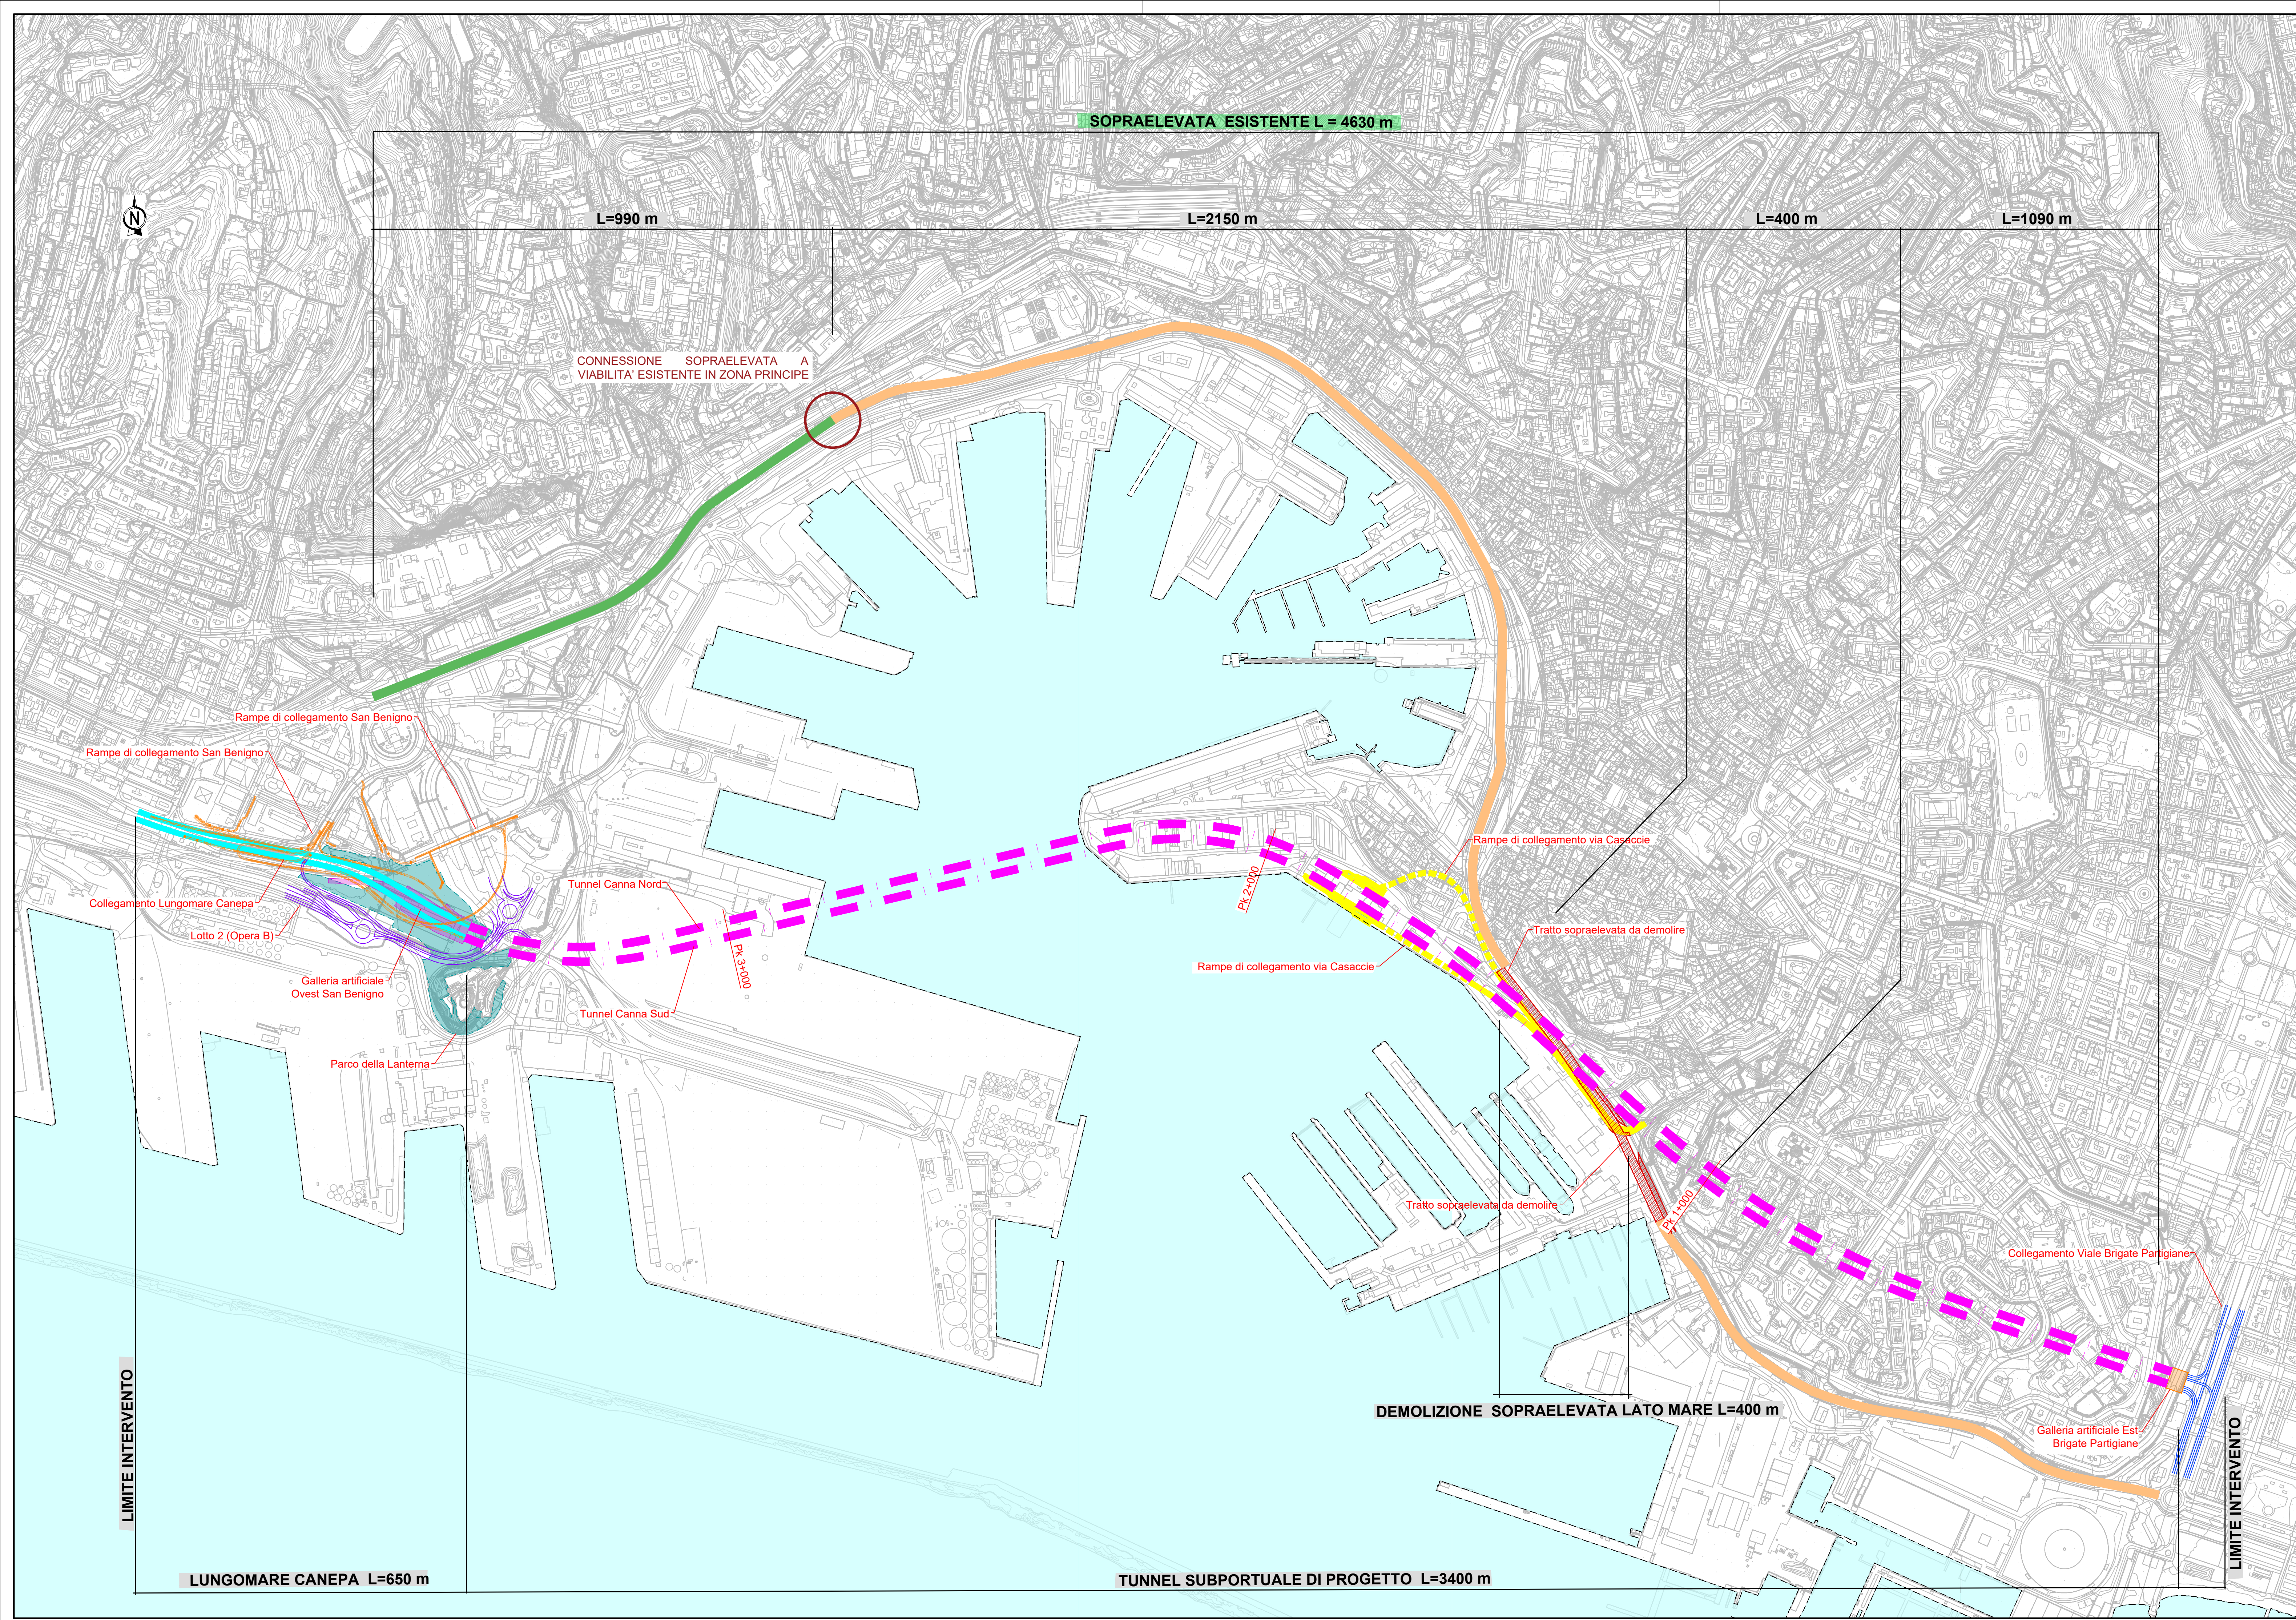

LEGENDA

- Tunnel
- Rampe di collegamento Via Casacchie
- Rampe collegamento Nodo San Benigno
- Collegamento Lungomare Canepa
- Sopraelevata – tratto da demolire per la realizzazione delle rampe Casacchie
- Sopraelevata esistente da mantenere (tratto S.Benigno-Buozzi)
- Sopraelevata – tratto non funzionale eliminabile
- Viabilità Lotto 2 (Opera B)
- Snodo di collegamento Viale Brigate Partigiane
- Parco della Lanterna



Accordo con Regione Liguria, Autorità di Sistema Portuale del Mar Ligure Occidentale e Comune di Genova del 14/10/2021

TUNNEL SUBPORTUALE URBANO DI ATTRAVERSAMENTO DELLA CITTA' DI GENOVA

Lotto 1 - Tunnel Subportuale

PROGETTO DEFINITIVO

DOCUMENTAZIONE GENERALE

PLANIMETRIE D'INQUADRAMENTO

COROGRAFIA GENERALE

IPOTESI DI FUTURA DISMISSIONE DELLA SOPRAELEVATA

IL PROGETTISTA SPECIALISTICO	IL RESPONSABILE INTEGRAZIONE PRESTAZIONI SPECIALISTICHE	IL DIRETTORE TECNICO
Ing. Chiara Bertolino Ord. Ingg. Prov. Torino n. 9196R	Ing. Chiara Bertolino Ord. Ingg. Prov. Torino n. 9196R	Ing. Andrea Tandi Ord. Ingg. Parma n. 1154 T.A. Esercizio

CODICE IDENTIFICATIVO										ORDINATORE
RIFERIMENTO PROGETTO			RIFERIMENTO DIRETTORE				RIFERIMENTO ELABORATO			
Codice Commessa	Letto. Sub-Prog. Cod. Argento	Fase	Capitolo	Paragrafo	W.B.S.	Parte d'opera	Tip.	Disciplina	Progressivo	Rev.
T0887	LL01	PD	DG	INQ	00000	00000	D	GEN	0026	- 0
										SCALA 1:5000

ENGINEERING COORDINATOR		SUPPORTO SPECIALISTICO		REVISIONE	
Ing. Chiara Bertolino Ord. Ingg. Prov. Torino n. 9196R		RINA		n.	data
REDATTO:		VERIFICATO:		1	OTTOBRE 2022
				2	-
				3	-
				4	-

VISTO DEL COMMITTENTE	VISTO DEL CONCEDENTE
autostrade per l'italia	Ministero delle Infrastrutture e della mobilità sostenibile
IL RESPONSABILE UNICO DEL PROCEDIMENTO	IL RESPONSABILE UNICO DEL PROCEDIMENTO