
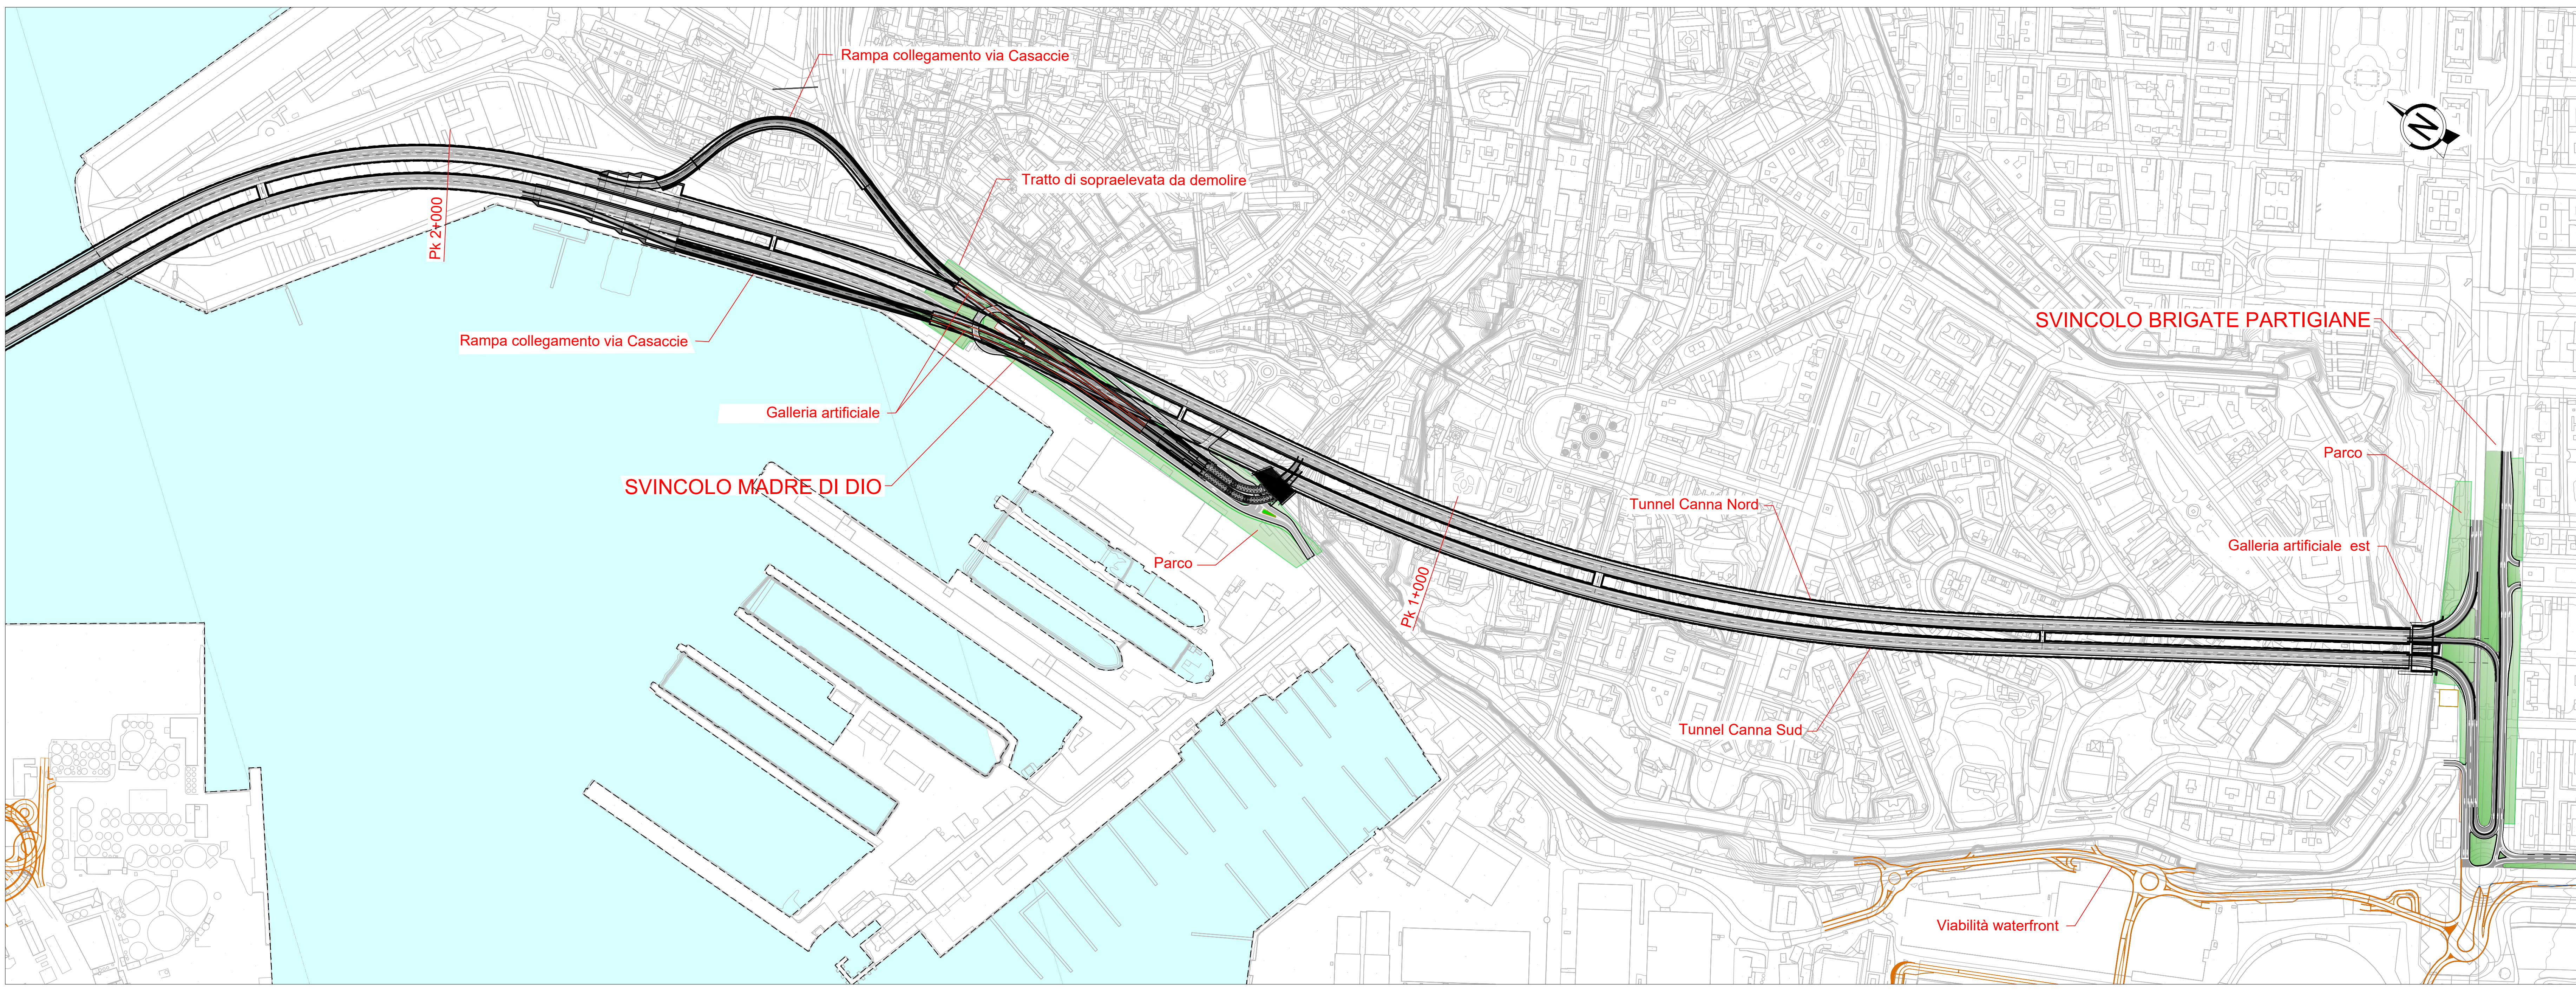


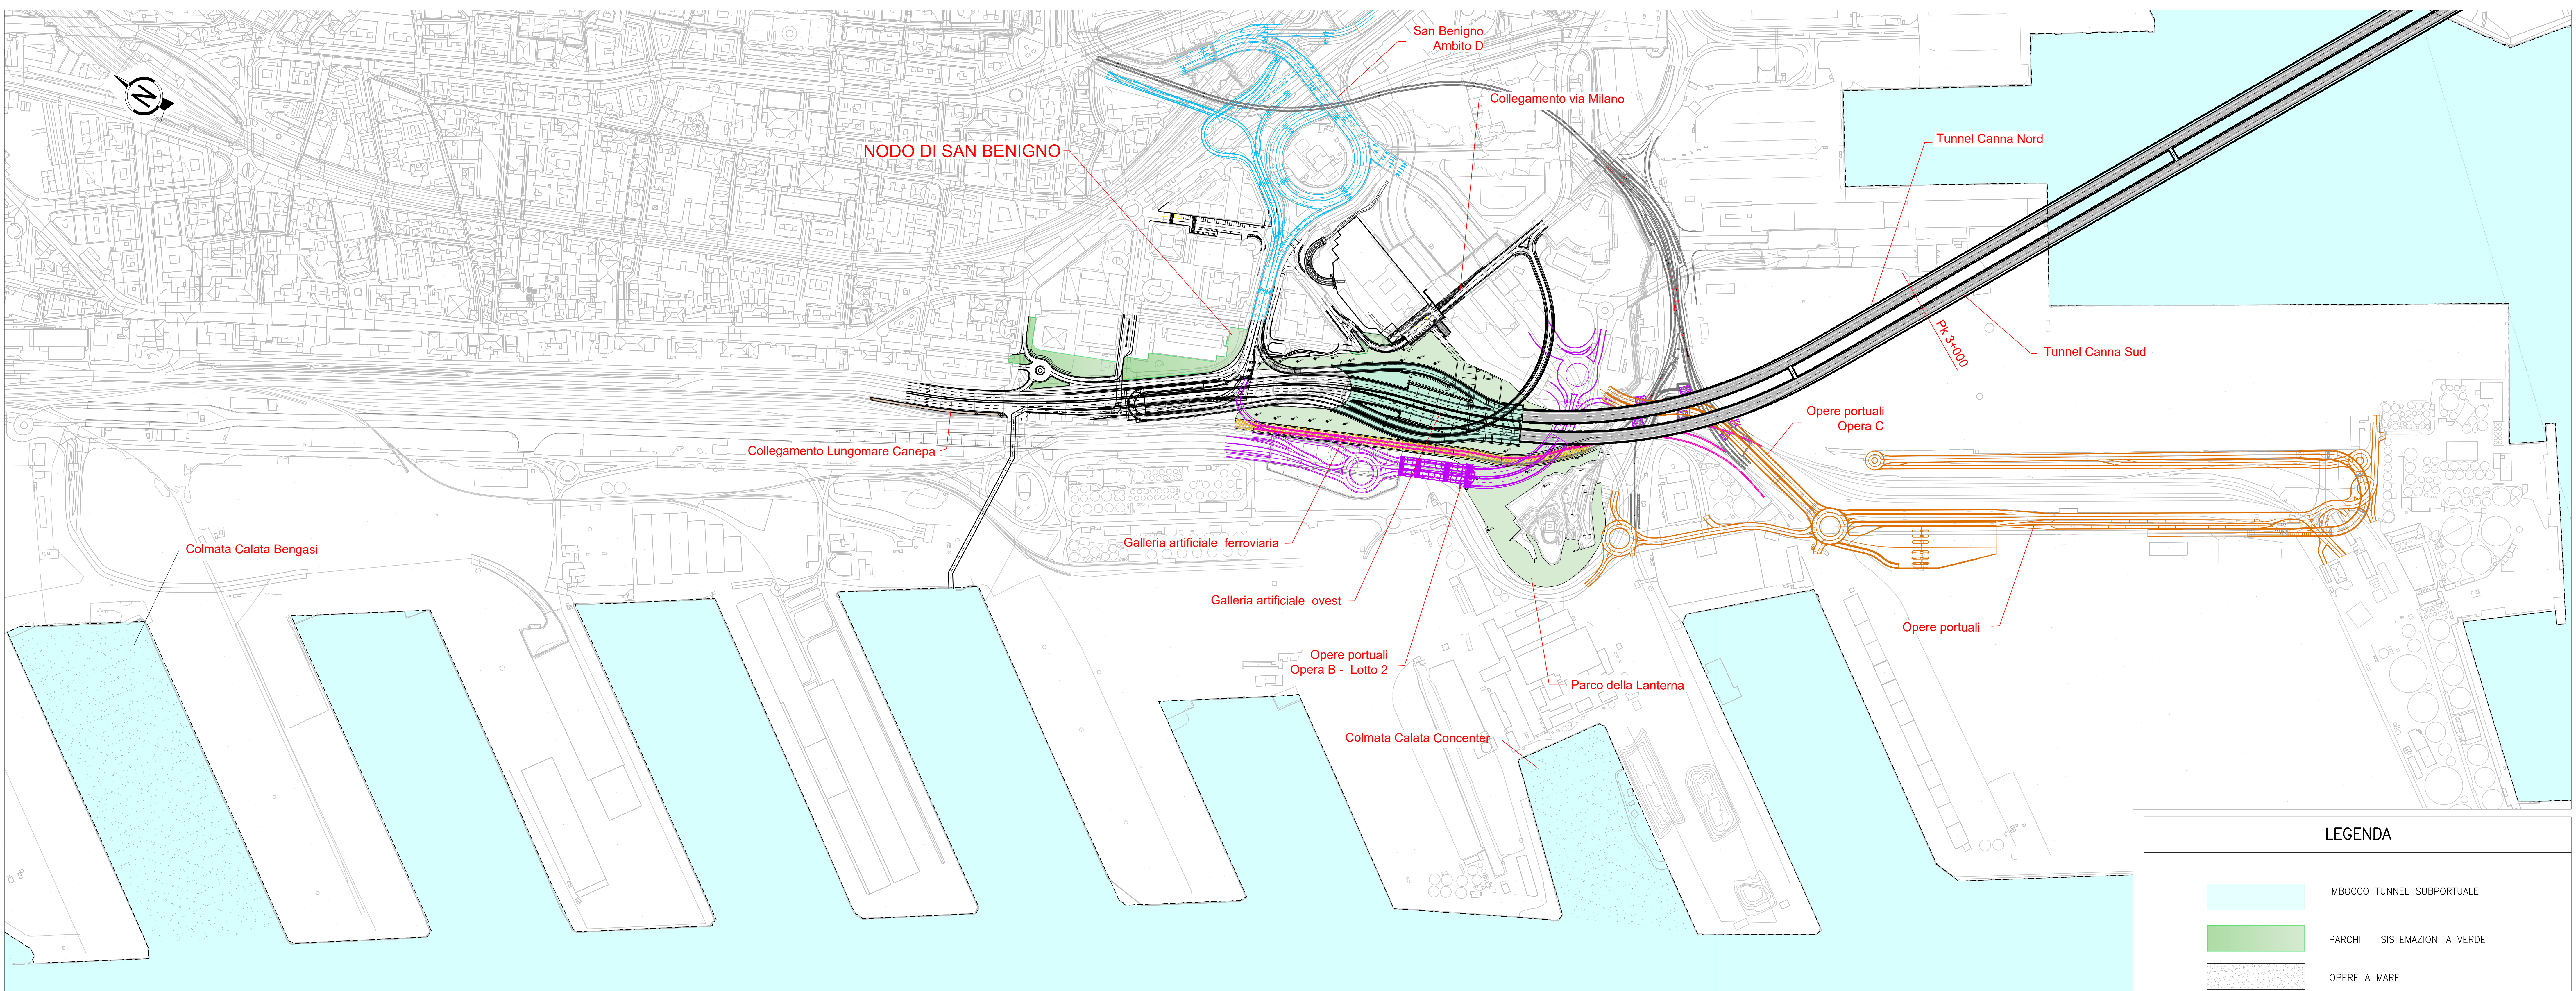

LEGENDA

- IMBOCCO TUNNEL SUBPORTUALE
- PARCHI - SISTEMAZIONI A VERDE
- OPERE A MARE
- GALLERIA ARTIFICIALE FERROVIARIA AMBITO PORTUALE
- PERIMETRO AREA IMBOCCO
- OPERE STRADALI AMBITO PORTUALE
- PE SAN BENIGNO - AMBITO D
- OPERE ESCLUSE DAL PRESENTE INTERVENTO

autostrade per l'italia

Accordo con Regione Liguria, Autorità di Sistema Portuale del Mar Ligure Occidentale e Comune di Genova del 14/10/2021

TUNNEL SUBPORTUALE URBANO DI ATTRAVERSAMENTO DELLA CITTA' DI GENOVA
Lotto 1 - Tunnel Subportuale

PROGETTO DEFINITIVO

DOCUMENTAZIONE GENERALE

PLANIMETRIE D'INQUADRAMENTO

PLANIMETRIA GENERALE DI PROGETTO

IL PROGETTISTA SPECIALISTICO Ing. Chiara Bertolino Ord. Ingg. Prov. Torino n. 9196R		IL RESPONSABILE INTEGRAZIONE PRESTAZIONI SPECIALISTICHE Ing. Chiara Bertolino Ord. Ingg. Prov. Torino n. 9196R		IL DIRETTORE TECNICO Ing. Andrea Tanti Ord. Ingg. Prov. Torino n. 1154 T.A. Esecutori	
CODICE IDENTIFICATIVO REFERIMENTO PROGETTO T0887 LL01 PD/DG INQ 00000 00000 D GEN 0027 - 0		
SHOONER COORDINATOR Ing. Chiara Bertolino Ord. Ingg. Prov. Torino n. 9196R		SUPPORTO SPECIALISTICO RISA		REVISIONE N. data 1 01/08/2022 2 3 4	
VISTO DEL COMMITTENTE Ing. Chiara Bertolino Ord. Ingg. Prov. Torino n. 9196R		VISTO DEL CONCESSIONARIO Ing. Chiara Bertolino Ord. Ingg. Prov. Torino n. 9196R		VISTO DEL CONCESSIONARIO Ing. Chiara Bertolino Ord. Ingg. Prov. Torino n. 9196R	