


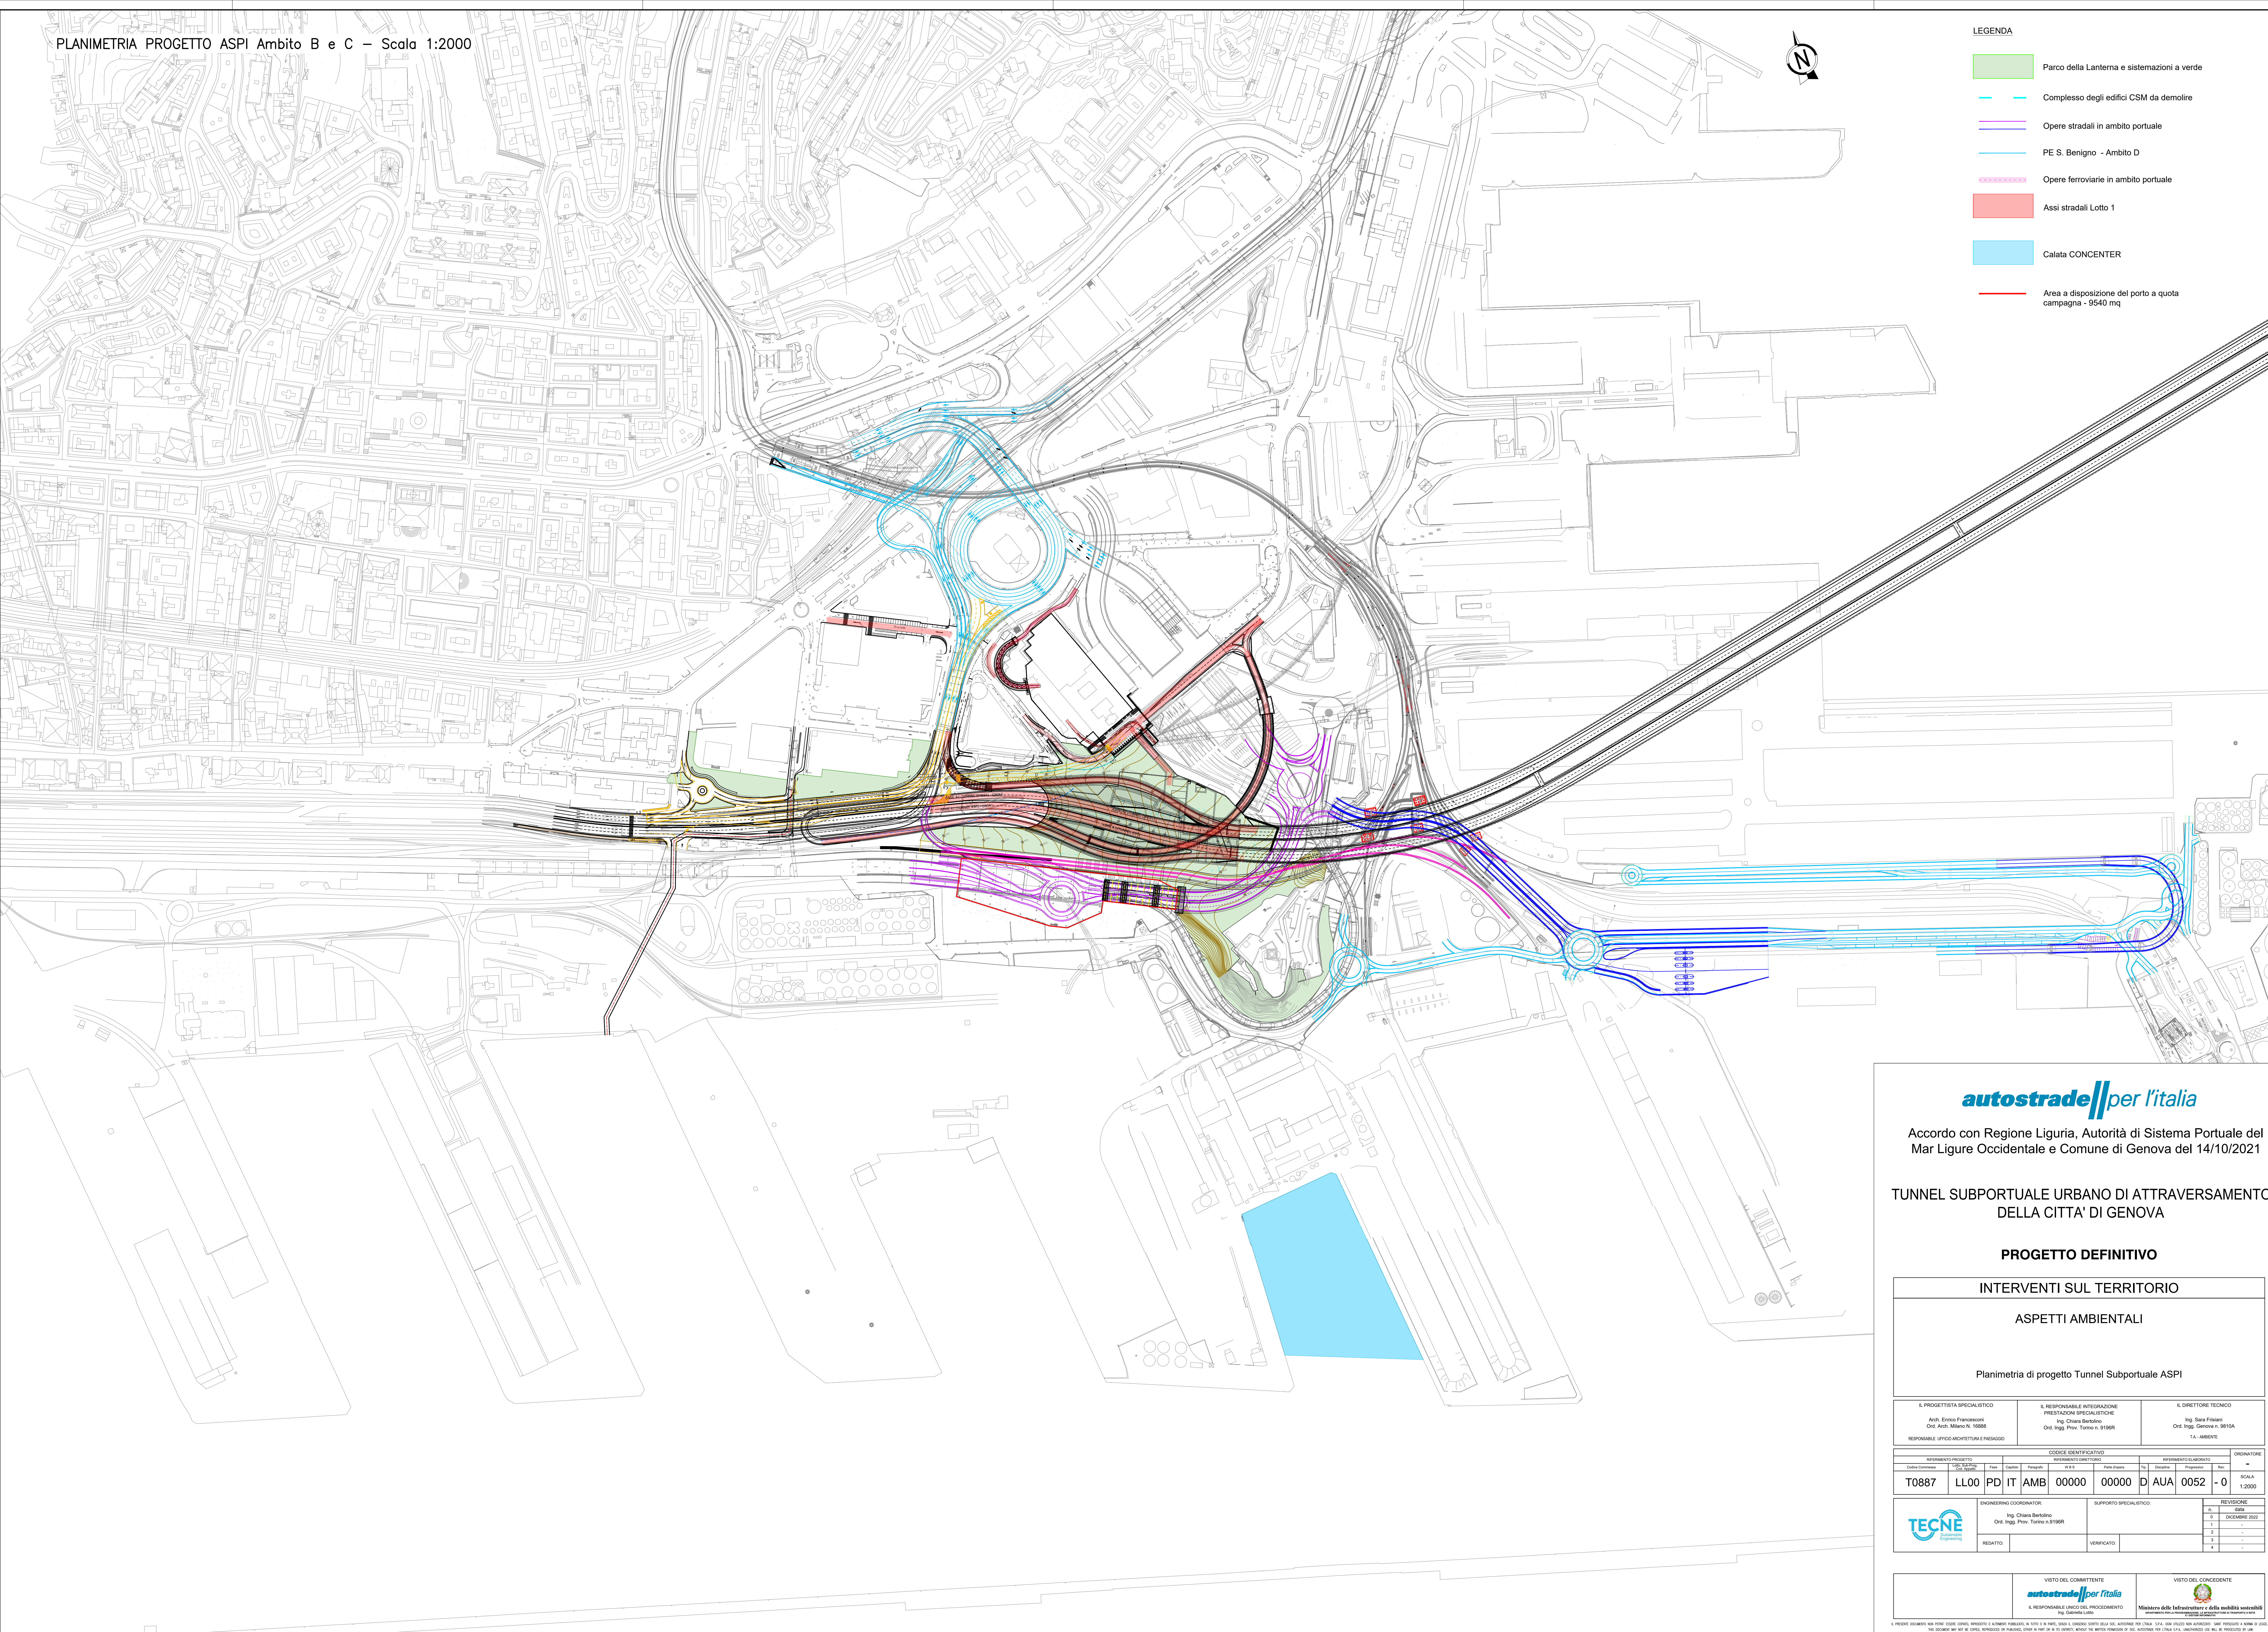

- LEGENDA
- Parco della Lanterna e sistemazioni a verde
 - Complesso degli edifici CSM da demolire
 - Opere stradali in ambito portuale
 - PE S. Benigno - Ambito D
 - Opere ferroviarie in ambito portuale
 - Assi stradali Lotto 1
 - Calata CONCENTER
 - Area a disposizione del porto a quota campagna - 9540 mq

autostrade//per l'italia

Accordo con Regione Liguria, Autorità di Sistema Portuale del
Mar Ligure Occidentale e Comune di Genova del 14/10/2021

TUNNEL SUBPORTUALE URBANO DI ATTRAVERSAMENTO
DELLA CITTÀ DI GENOVA

PROGETTO DEFINITIVO

INTERVENTI SUL TERRITORIO

ASPETTI AMBIENTALI

Planimetria di progetto Tunnel Subportuale ASPI

IL PROGETTISTA SPECIALISTICO Arch. Enrico Farnocci Ord. Arch. Milano N. 16880 RESPONSABILE UFFICIO ARCHITETTURA E PIAZZAGGIO				IL RESPONSABILE INTEGRAZIONE PRESTAZIONI SPECIALISTICHE Ing. Chiara Bertoldo Ord. Ingg. Prov. Torino n. 9196R				IL DIRETTORE TECNICO Ing. Sara Filippi Ord. Ingg. Genova n. 5810A T.A. - AMBIENTE				
CODICE IDENTIFICATIVO												OPERATORE
RIFERIMENTO PROGETTO				RIFERIMENTO DIRETTORE				RIFERIMENTO ELABORATO				
Colore Colore	1.000.000.000	Area	Area	Area	Area	Area	Area	Area	Area	Area	Area	
T0887	LL00	PD	IT	AMB	00000	00000	D	AUA	0052	-	0	SCALA 1:2000
ENGINEERING COORDINATOR Ing. Chiara Bertoldo Ord. Ingg. Prov. Torino n. 9196R						SUPPORTO SPECIALISTICO				REVISIONE		
REDATTO						VERIFICATO				N.	DATA	
										1	6 - GIU	
										2	10 DICEMBRE 2022	
										3	-	
										4	-	

VISTO DEL COMMITTENTE IL RESPONSABILE UNICO DEL PROCEDIMENTO Ing. Gabriella Lotti	VISTO DEL CONCEDENTE Ministero delle Infrastrutture e della Mobilità Sostenibile Dipartimento Infrastrutture e Mobilità Sostenibile
---	---