



REGIONE CAMPANIA
PROVINCIA DI CASERTA
COMUNE DI CANCELLO ED ARNONE



AUTORIZZAZIONE UNICA EX D.Lgs 387/2003
VALUTAZIONE IMPATTO AMBIENTALE EX. ART. 23
D.Lgs 152/2006

INSTALLAZIONE DI UN IMPIANTO DI PRODUZIONE DI ENERGIA DA FONTE SOLARE DENOMINATO "CANCELLO ARNONE" DI POTENZA IN IMMISSIONE PARI A 20.000,00 kW E POTENZA DI PICCO PARI A 19.818,54 kW

Codice pratica: 202100623



Codice identificativo

Commessa	Liv. prog.	Tip.	Codice Elaborato
SE225	PD	E	CAT_RACC

Titolo elaborato

Planimetria catastale Stazione 380-1850kV-raccordi 380kV e strada di accesso

DATA	SCALA
Marzo 2022	1:2.000

REVISIONI

REV.	DATA	DESCRIZIONE	ESEGUITO	VERIFICATO	APPROVATO

Progettazione:



STUDIO ENERGY SRL
 Via delle Comunicazioni snc
 75100 Matera
 C/F. e P.IVA 01175590775

Tecnici:

Dott. Ing. Calbi Francesco Rocco

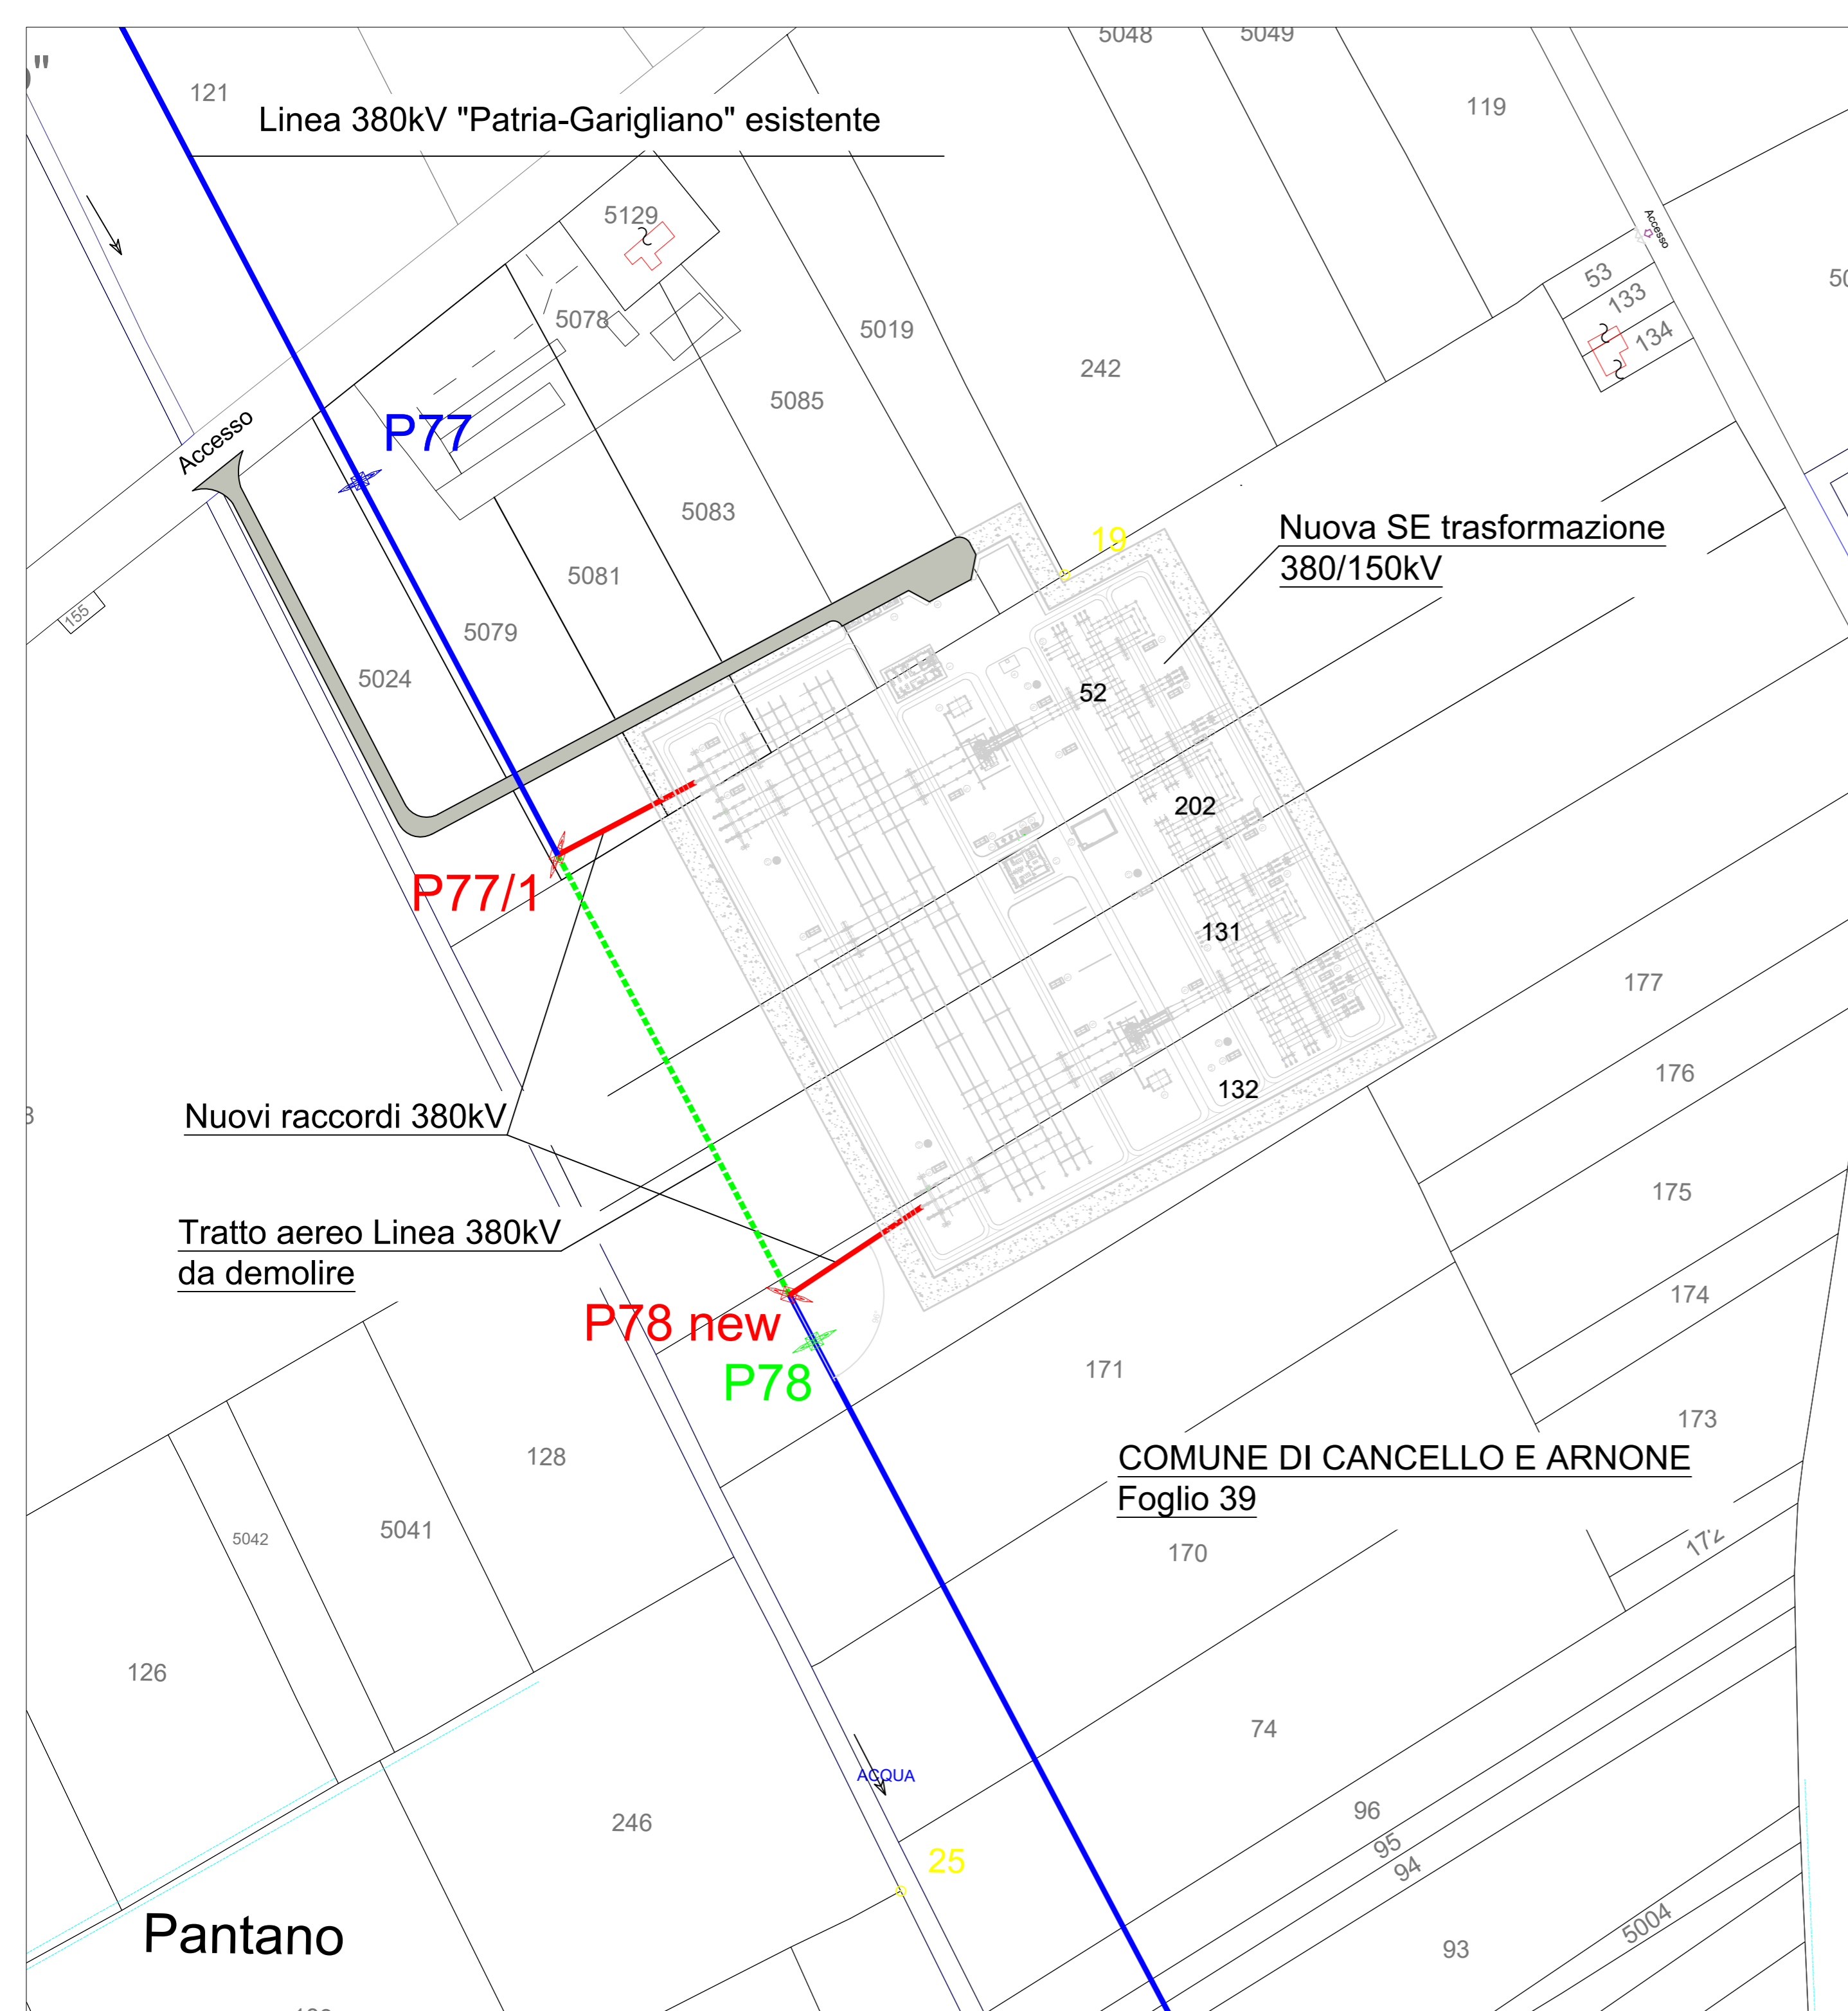


Il Proponente:



SMARTENERGYIT2104 S.R.L.
 Piazza Cavour, 1 - 20121 Milano (MI)
 C.F./P.IVA 11625050965



LEGALE RAPPRESENTANTE



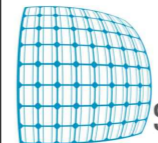
Legenda

	ELETTRODOTTO ESISTENTE 380 KV "PATRIA-GARIGLIANO"
	RACCORDI AT 380KV DI PROGETTO
	ELETTRODOTTO 380KV DA DEMOLIRE
	ELETTRODOTTO 150KV INTERRATO DI COLLEGAMENTO SE UTENTI
	SOSTEGNO 380KV ESISTENTE
	SOSTEGNO 380KV FUTURO
	SOSTEGNO DA DEMOLIRE
	AREA STRADA DI ACCESSO ALLA FUTURA SE 380KV
	AREA DI RISPETTO INTORNO ALLA SE RTN 380KV





REGIONE CAMPANIA
PROVINCIA DI CASERTA
COMUNE DI CANCELLO ARNONE


PROGETTO PER LA REALIZZAZIONE DI UNA SE RTN DI TRASFORMAZIONE 380/150KV CON RACCORDI AEREI ALLA LINEA 380KV "PATRIA-GARIGLIANO"


STARENERGIA

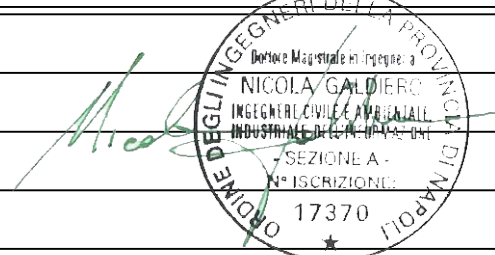
StarEnergia srl
 sede legale Via Francesco Giordani n. 42
 800122 Napoli P.IVA 05769401216 PEC: starenergia@pec.it

PLANIMETRIA CATASTALE SE 380/150KV, RACCORDI 380KV E STRADA DI ACCESSO

PROGETTISTI	PROPONENTE	SCALA
 INSE <small>Ingegneria & Servizi</small> INSE s.r.l. Viale Michelangelo, 71 800129 Napoli Tel. +39 0815797998 mail: tecnico.inse@gmail.com	CAMPANIA SOLARE s.r.l. sede legale Via F. Giordani n. 42 800122 Napoli Tel. +39 081 060 7743 Fax +39 081 060 7876 Rea - NA1051228 - C.F. e P.IVA 09700581219 mail: campaniasolare@starenergia.com PEC: campaniasolare@pecditta.com Cod. Univoco 5RUO82D	1:2000
		TAVOLA
		AS245-ET21-D

Revisioni e coordinamento: ing. Roberto Caldara

Rev.	Data:	Redattore :
Rev. 01	20/07/2021	INSE Srl
Rev. 02	Aprile 2022	INSE Srl


 Nicola Galderico
 INGEGNERE CIVILE E PROFESSIONISTA
 SEZIONE A -
 N° ISCRIZIONE: 17370